



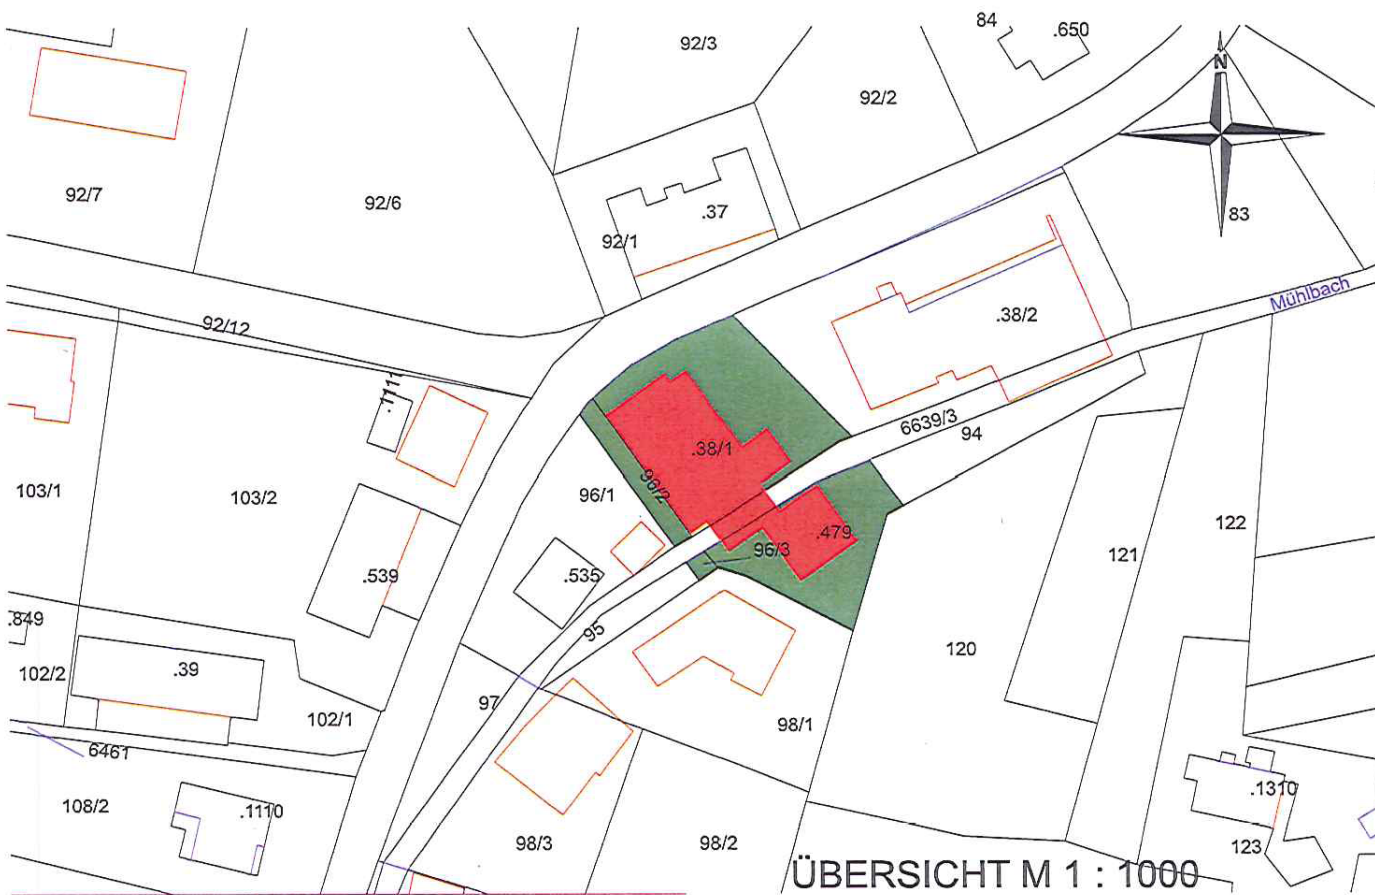


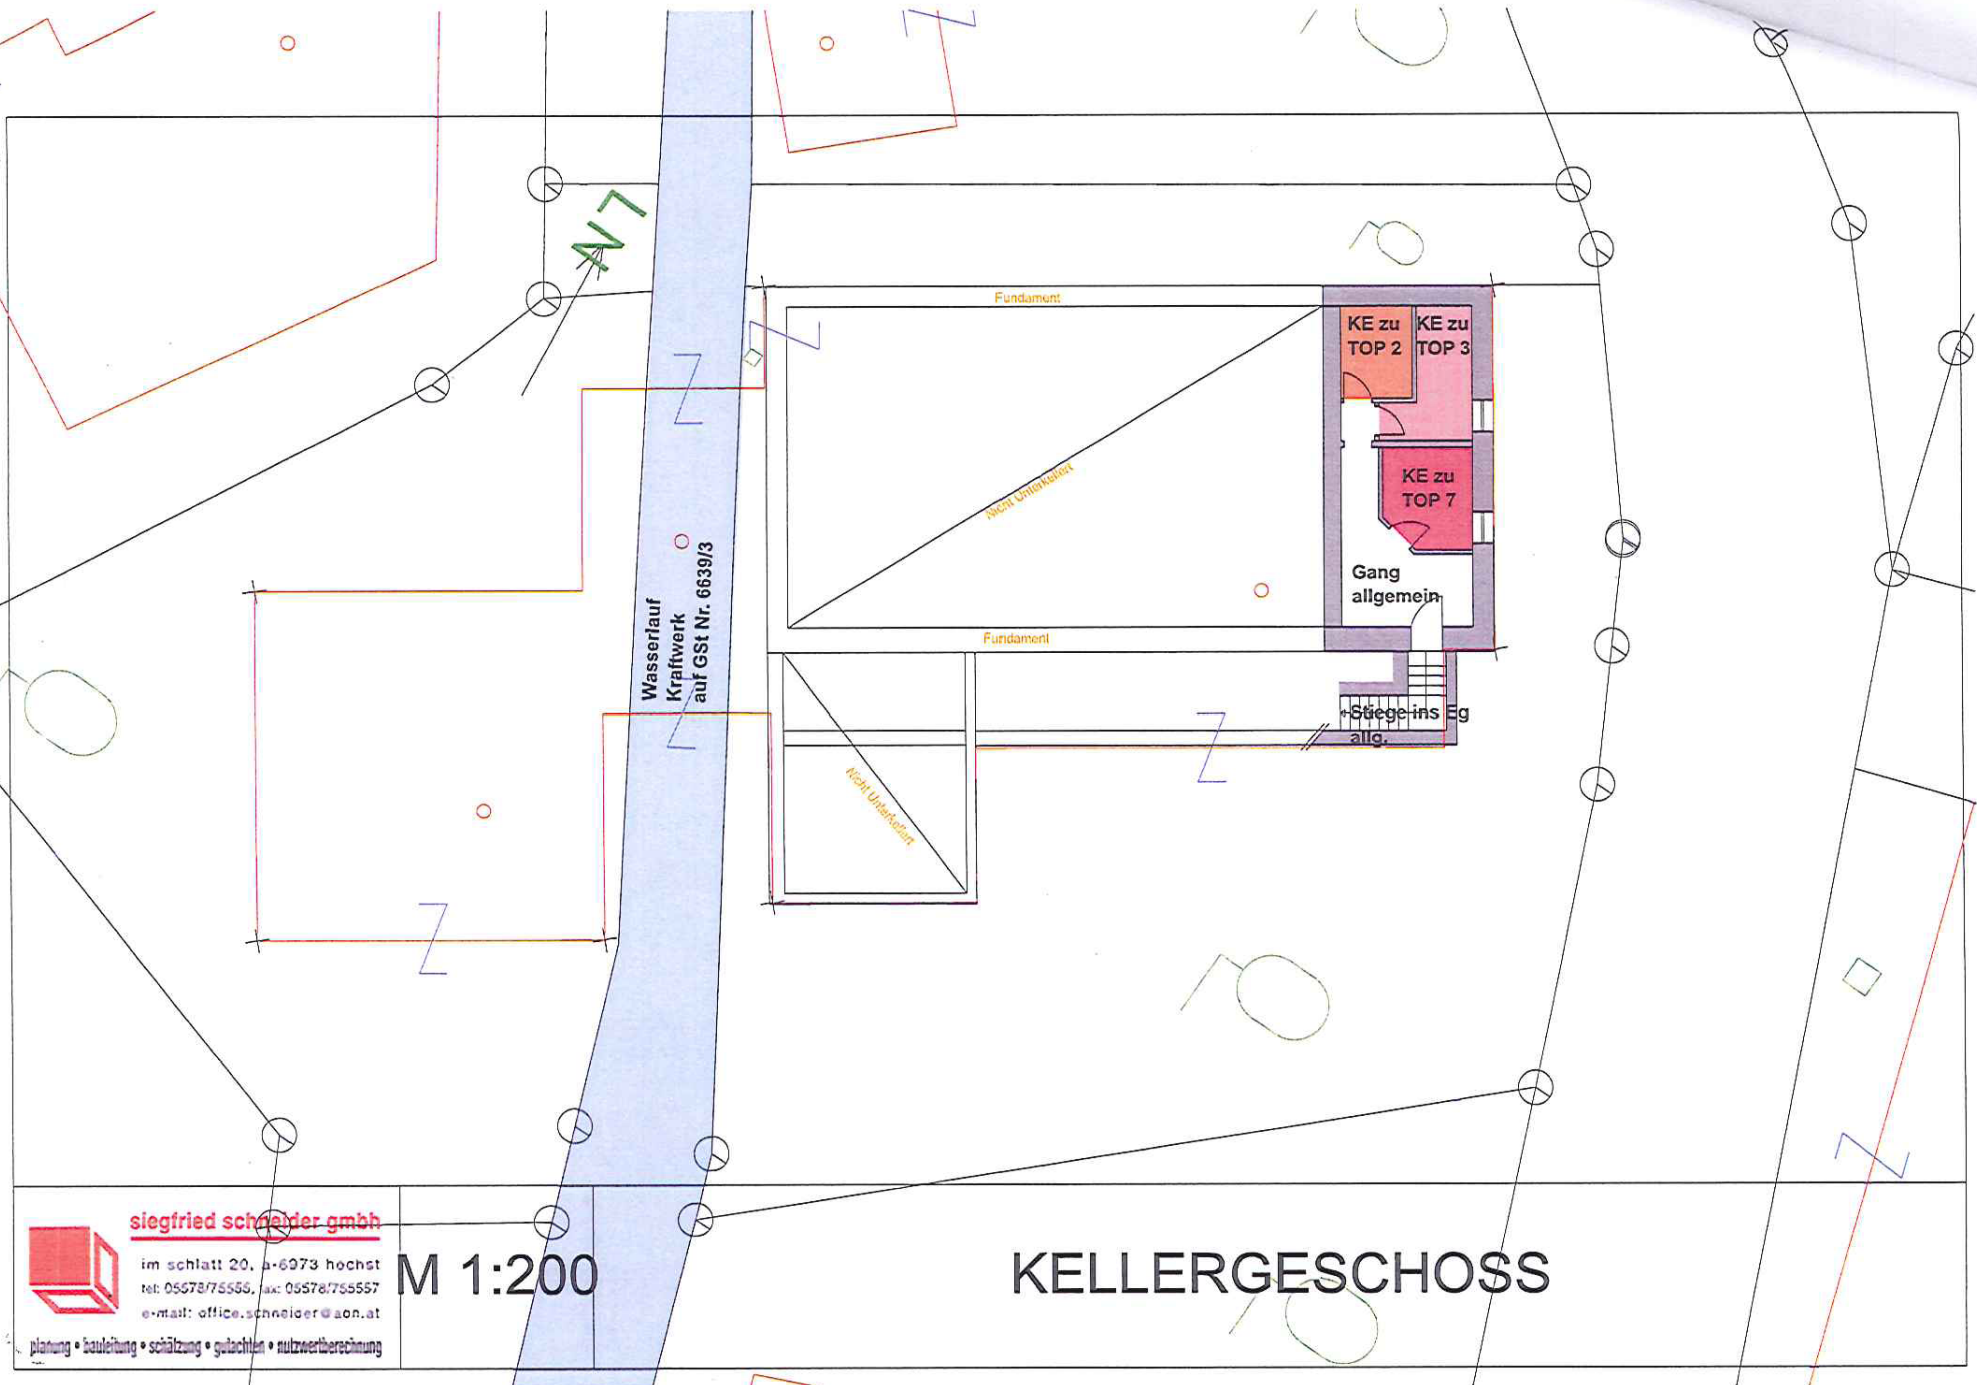


siegfried schneider gmbh

im schlatt 20, a-6973 hochst
tel: 05578/75555, fax: 05578/755557
e-mail: office.schneider@aon.at

planung • bauleitung • schätzung • gulachen • nutzwertberechnung

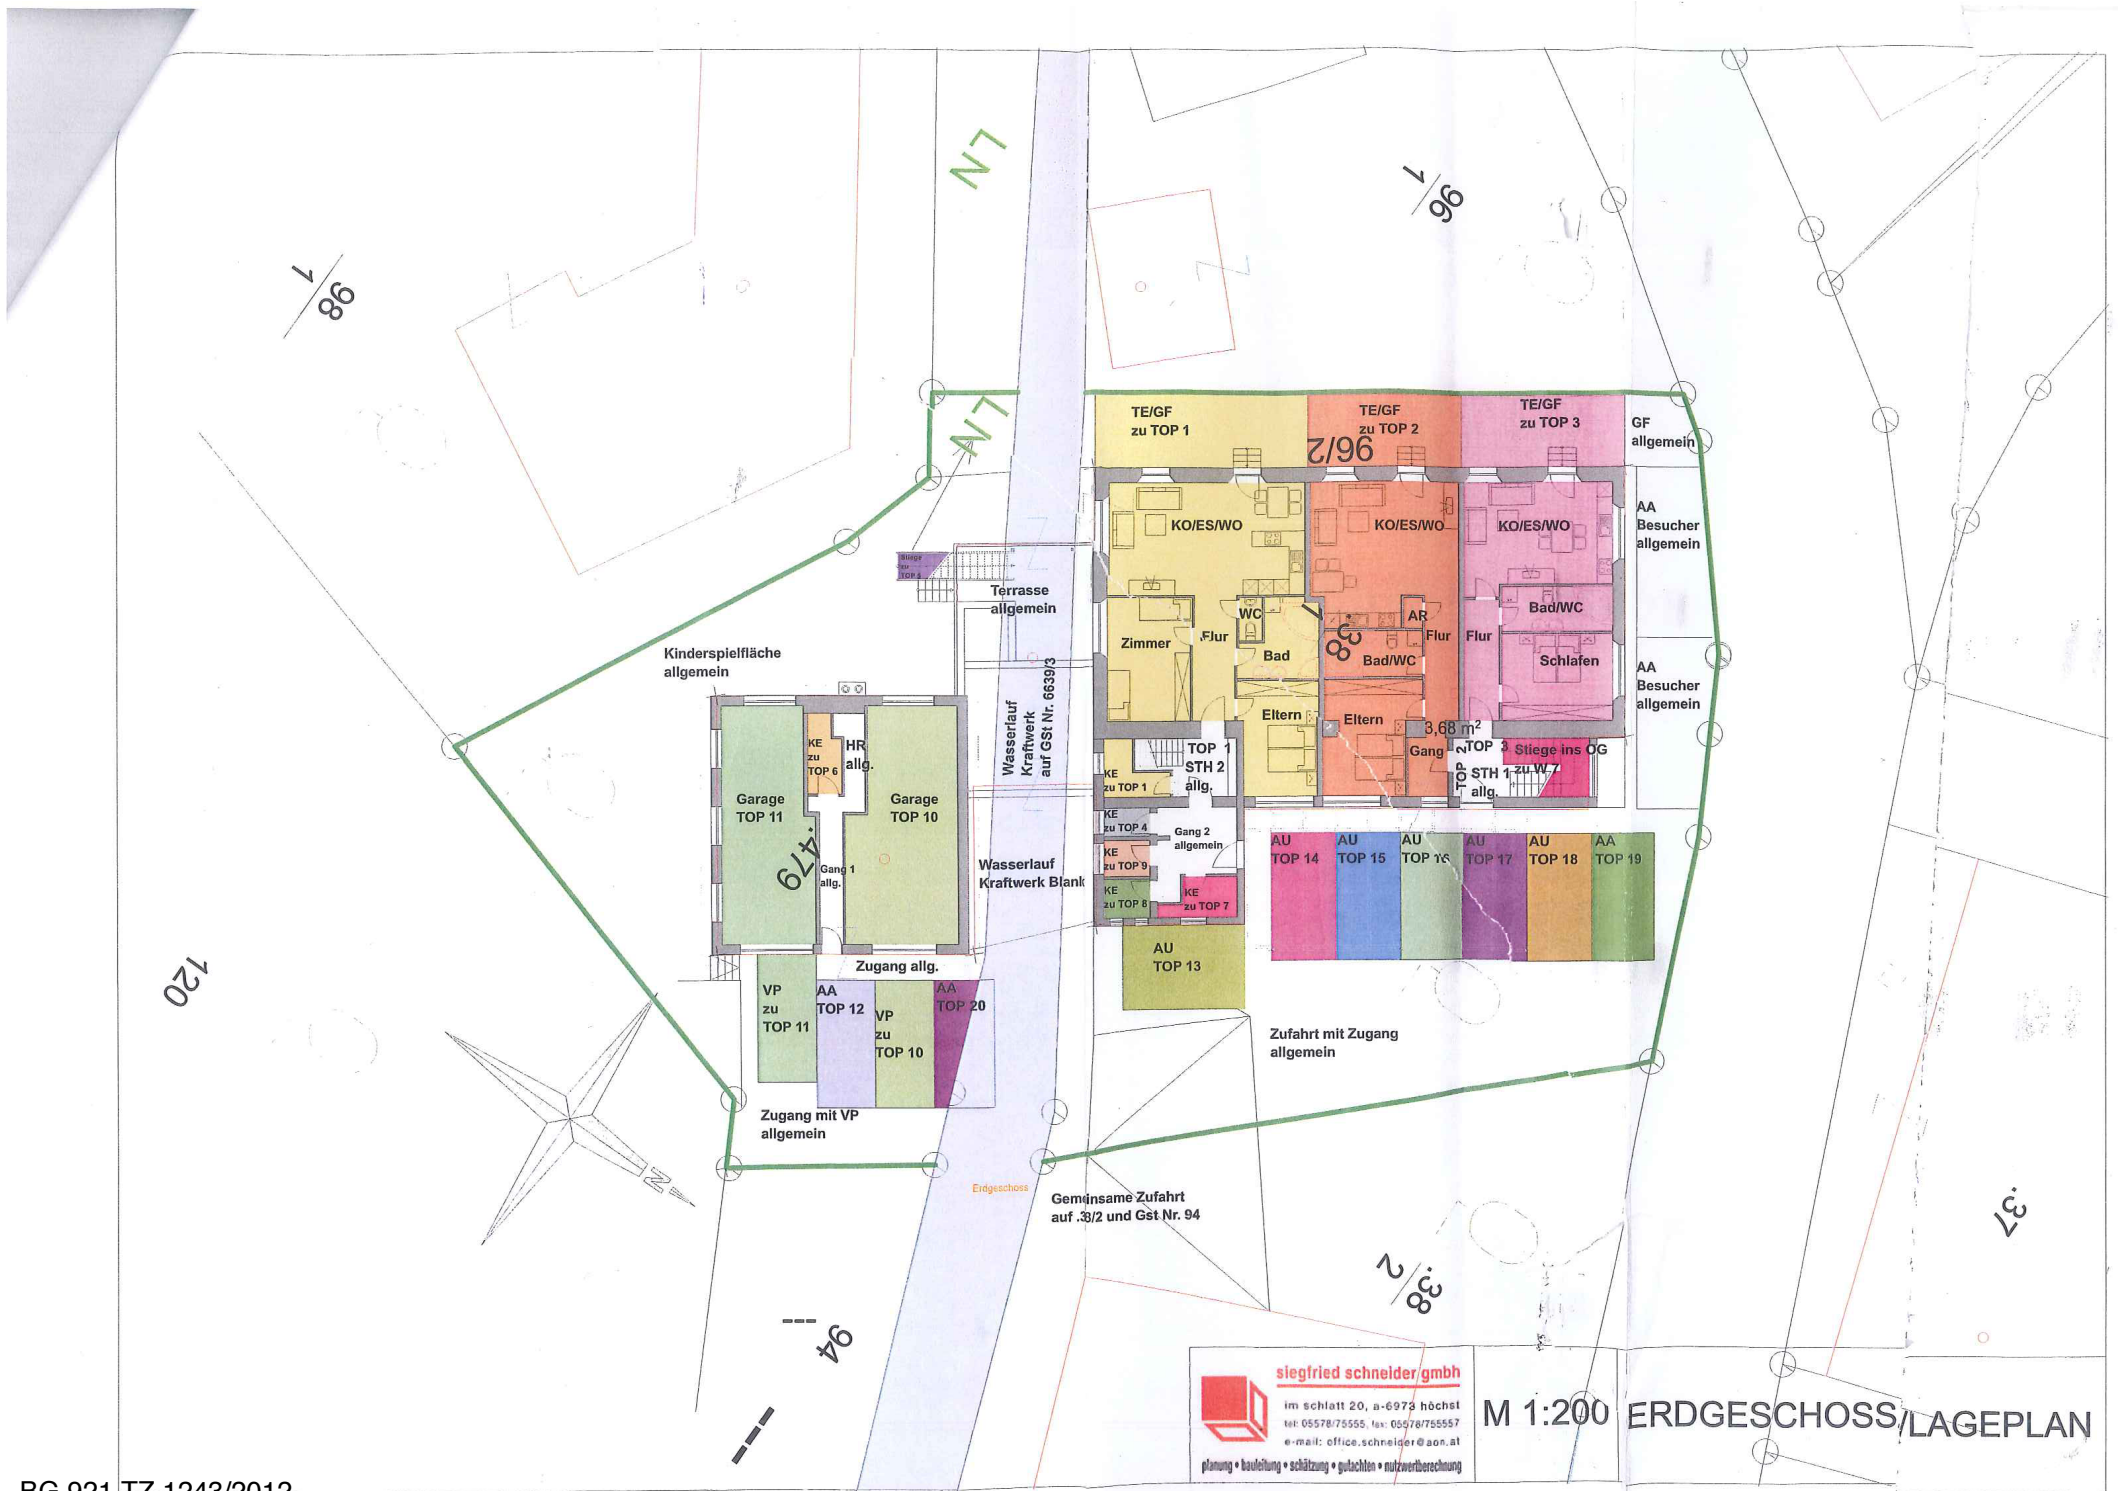

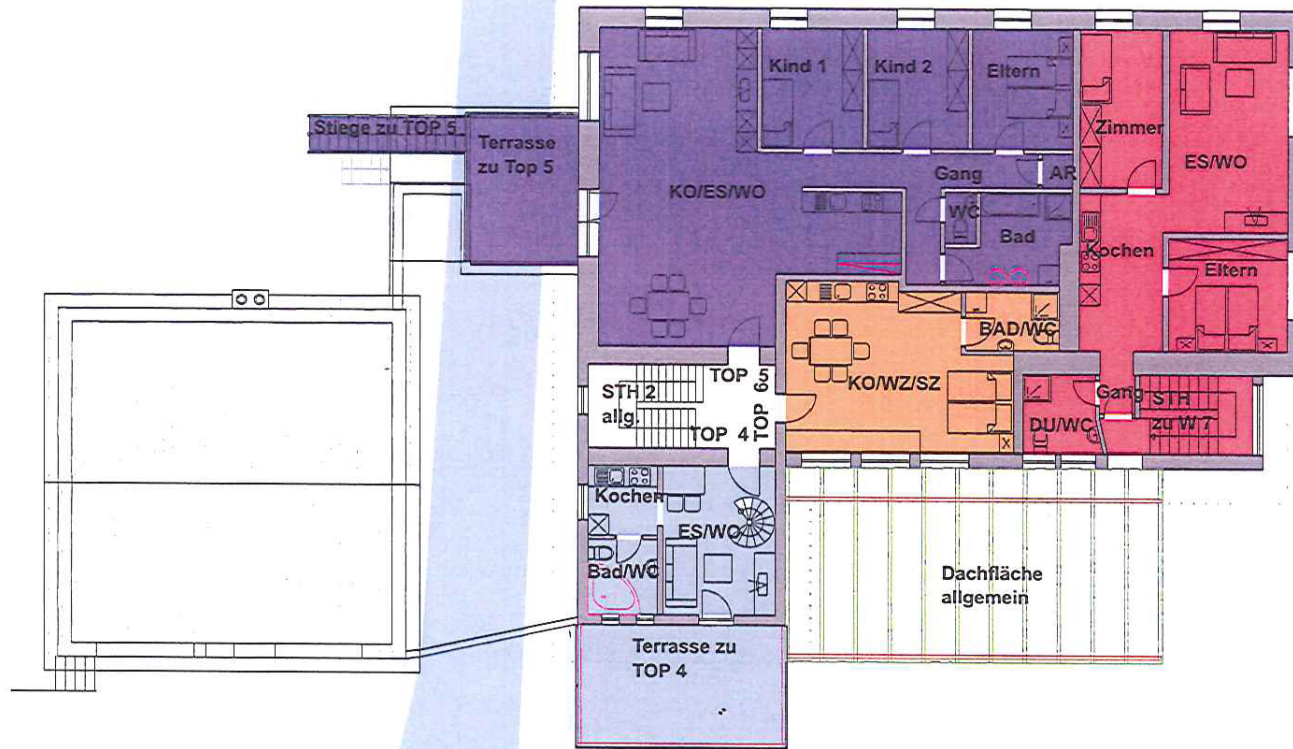


siegfried schneider gmbh

im schlatt 20, a-6973 höchst
tel: 05578/75555, fax: 05578/75557
e-mail: office.schneider@aon.at

planung • bauleitung • schätzung • gutachten • nutzwertberechnung

M 1:200

OBERGESCHOSS

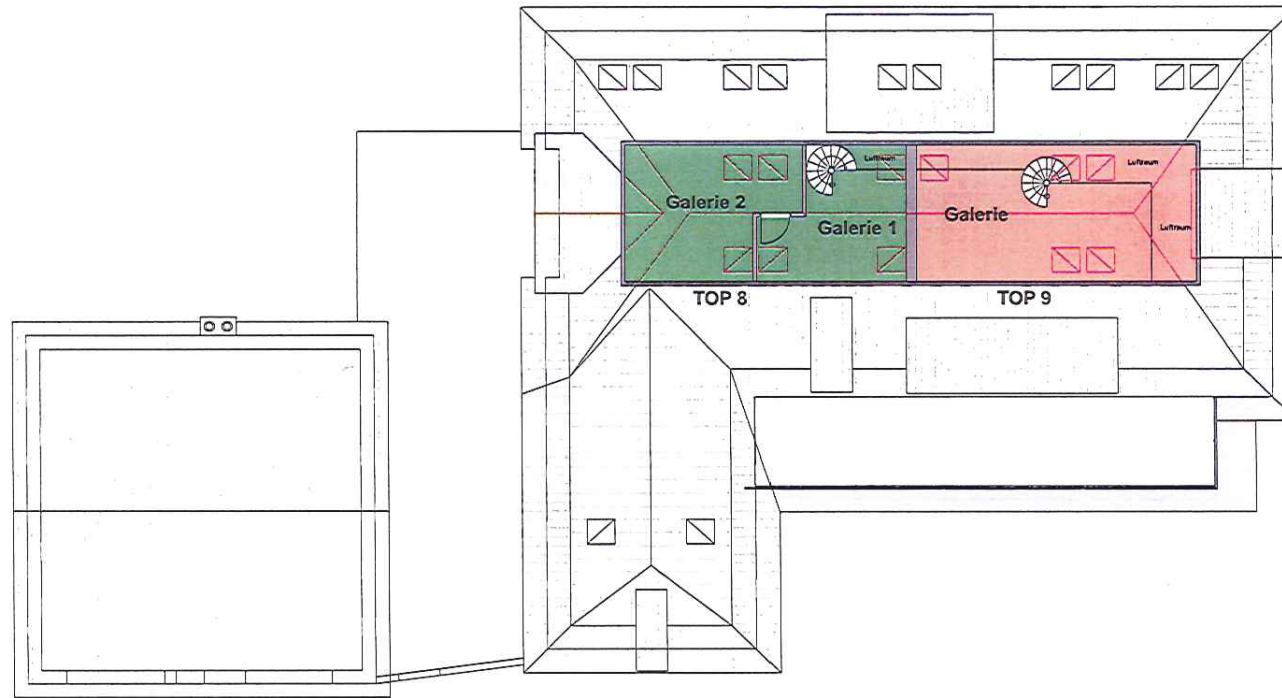


siegfried schneider gmbh

im schlatt 20, a-6973 höchst
tel. 05578/75555, fax: 05578/755557
e-mail: office.schneider@son.at

planung • bauleitung • schätzung • gutachten • nutzwertberechnung

M 1:200

DACHRAUMGESCHOSS

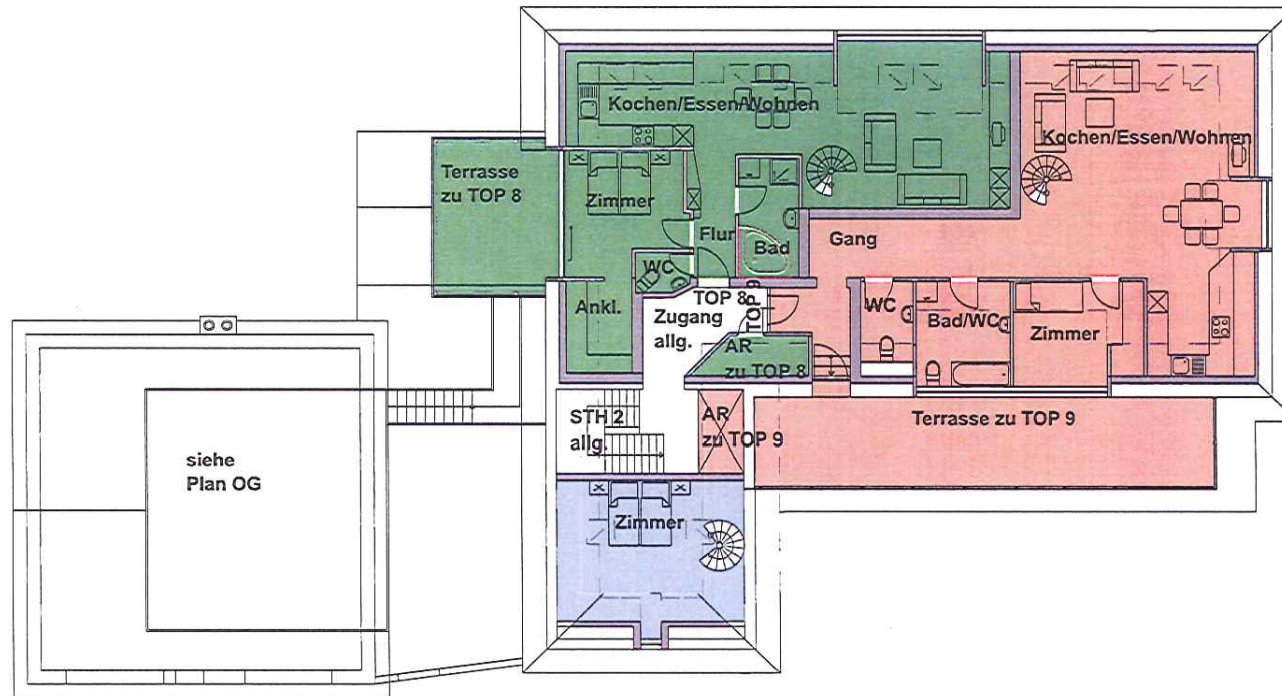



siegfried schneider gmbh

im schlatt 20, a-6973 hochst
tel: 05578/75555, fax: 05578/75557
e-mail: office.schneider@aon.at

planung • bauleitung • schätzung • gutachten • nutzwertberechnung

M 1:200

DACHGESCHOSS

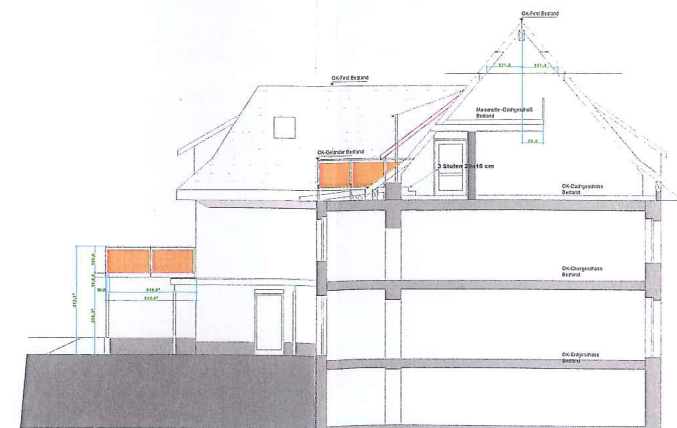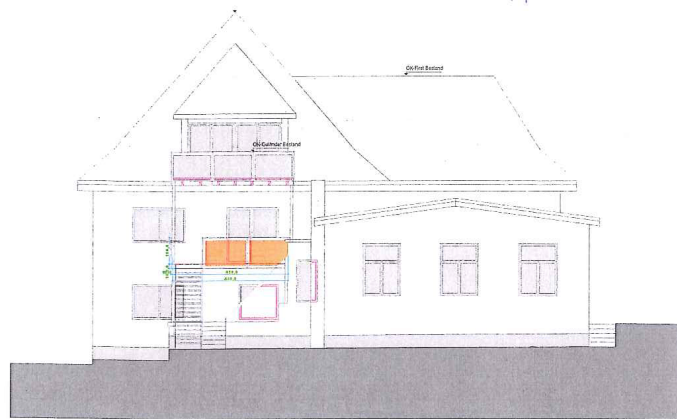

siegfried schneider gmbh

im schlatt 20, a-6973 höchst
tel: 05578/75555, fax: 05578/755557
e-mail: office.schneider@aon.at

planung • beratung • schätzung • gutachten • nutzwertberechnung

M 1:200 SCHNITT/ANSICHTEN