
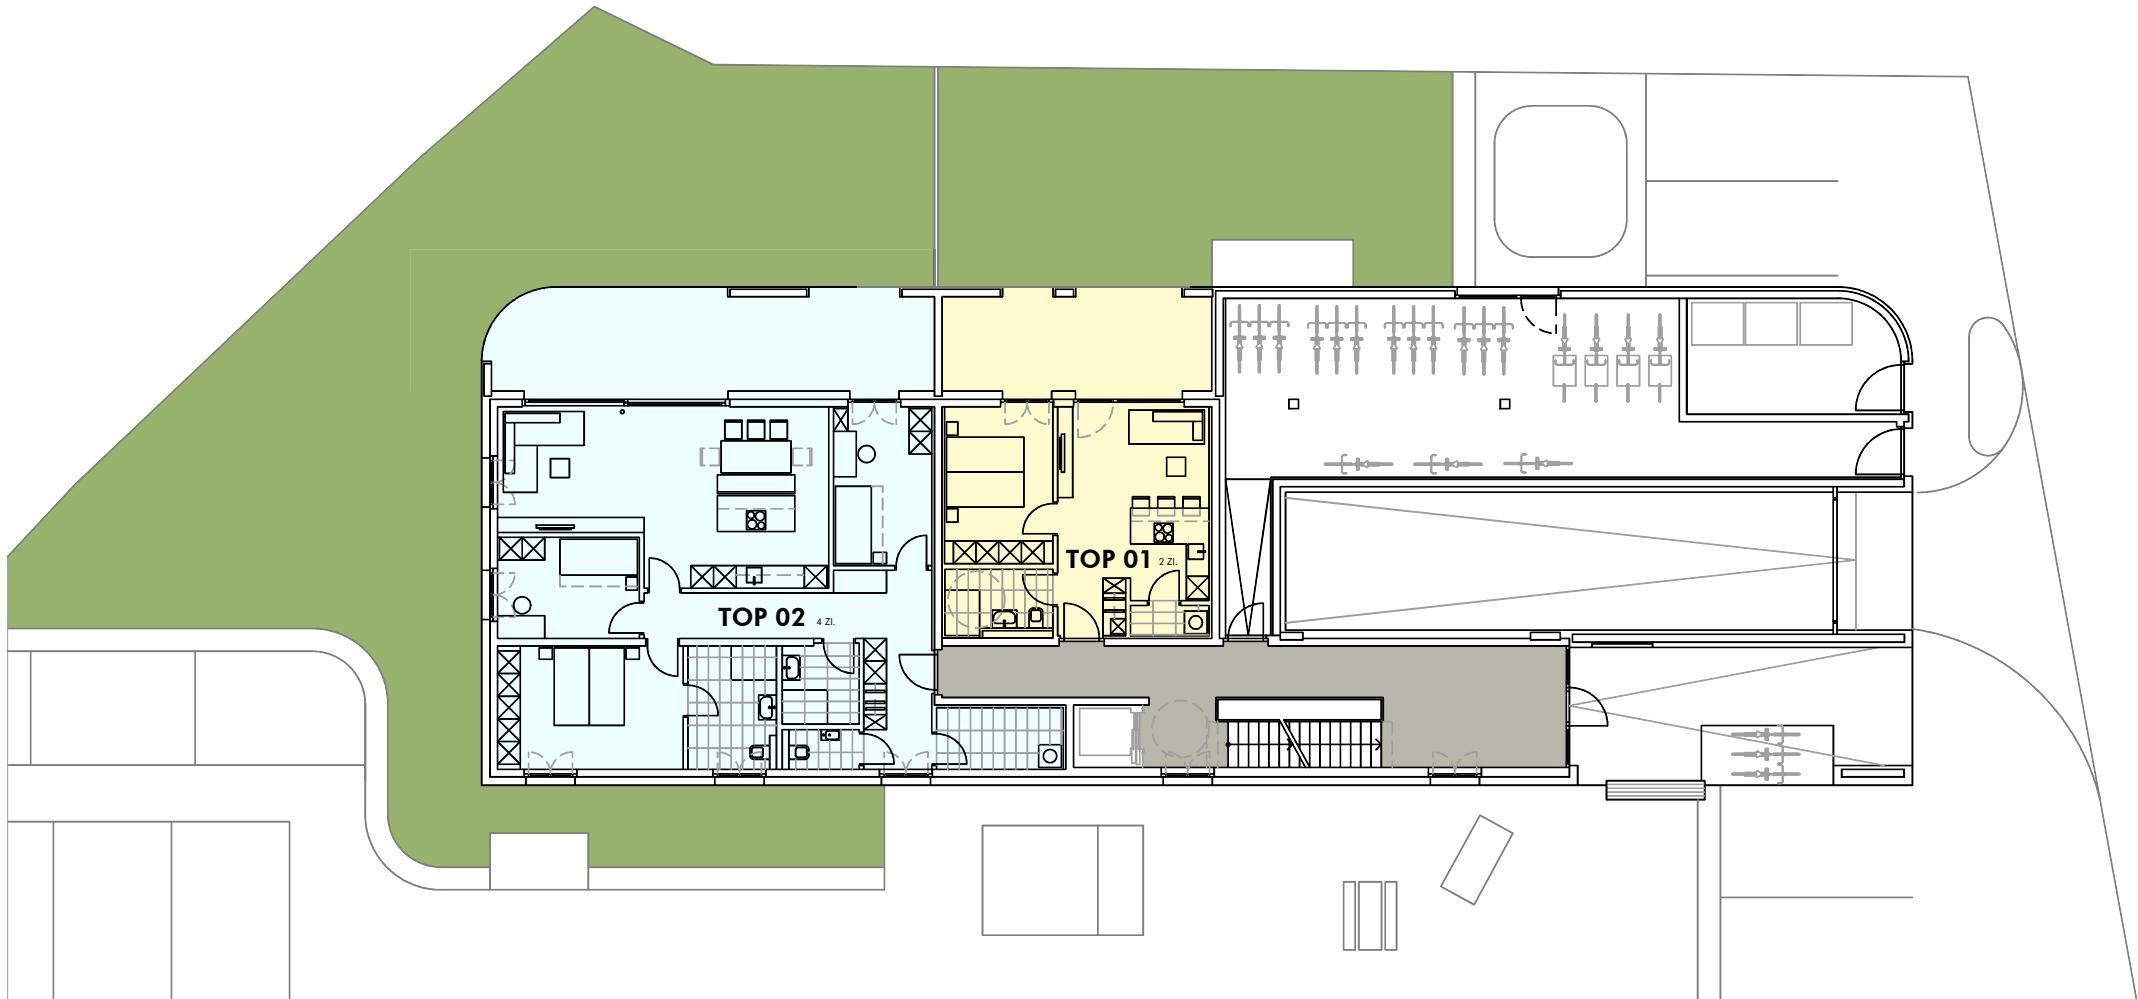


Flurweg, Lauterach
Geschosssplan I Erdgeschoss

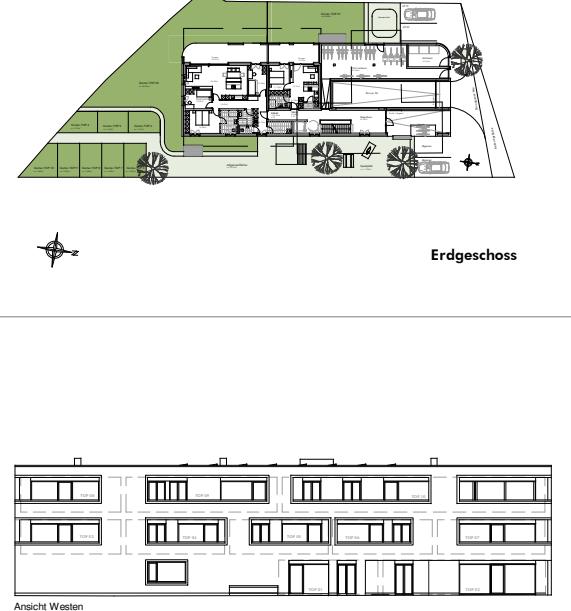

INFORMATIONEN	
Erschliessung	2 Zimmerwohnung
3 Zimmerwohnung	4 Zimmerwohnung
M 1: 200	
LAGEPLAN	
	
BEMERKUNGEN	
<p>30.05.2025</p> <p>Alle Maße sind Rohbaumaße und ca. Angaben und können zur Natur differieren.</p> <p>Ausschließlich die in der Bau- und Ausstattungsbeschreibung aufgeführte Einrichtung ist in der Grundausstattung enthalten.</p> <p>Sonstige im Verkaufsplan, Rendering oder Werbung gezeigten Gegenstände dienen der Illustration.</p>	