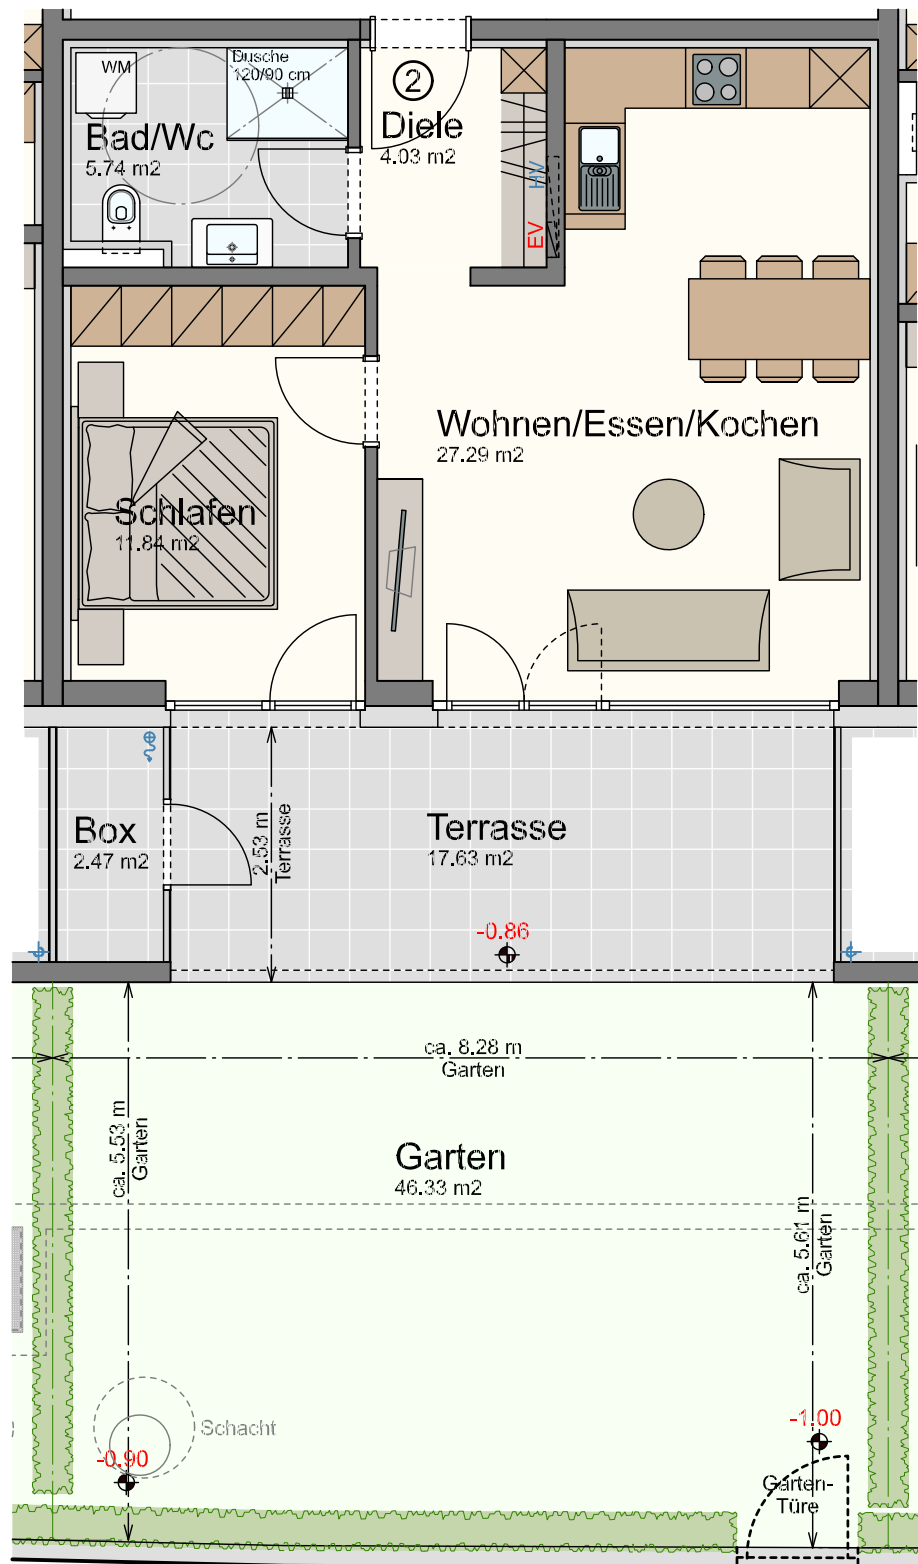



- Legende:**
- Sw. = Sonderwunsch
 - HV = Heizverteiler
 - EV = Elektroverteiler
 - WM = Waschmaschine
 - ~ = Außenwasserhahn
 - ⊙ = Höhenkoten
 - ⊙ = Stahlsäule statisch notwendig!

Kreuzgasse Sulz

Haus B Wohnung W-02

2-Zimmer-Wohnung
im Erdgeschoss mit 46.90 m²

Diele	4.03 m²
Bad/Wc	5.74 m²
Schlafen	11.84 m²
Wohnen/Essen/Kochen	27.29 m²
Gesamt	48.90 m²
Terrasse	17.63 m²
Box	2.47 m²
Kellerabteil	6.73 m²
Garten	46.33 m²

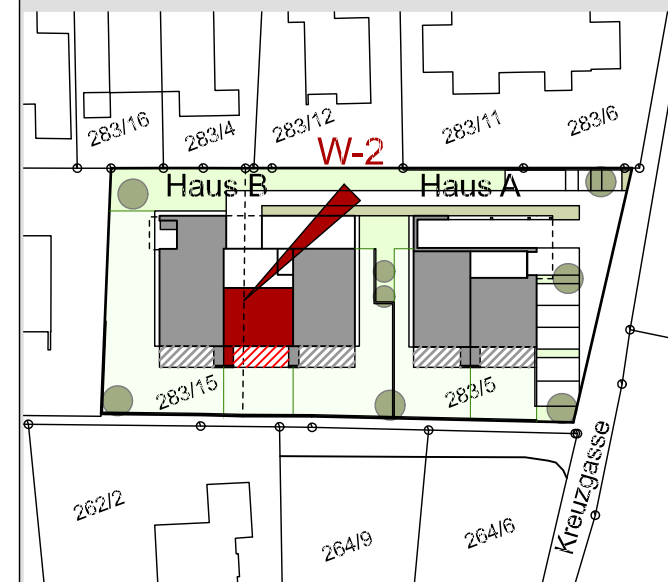

Maßstab 1:75 (1cm = 75cm)



Datum 04. März 2026