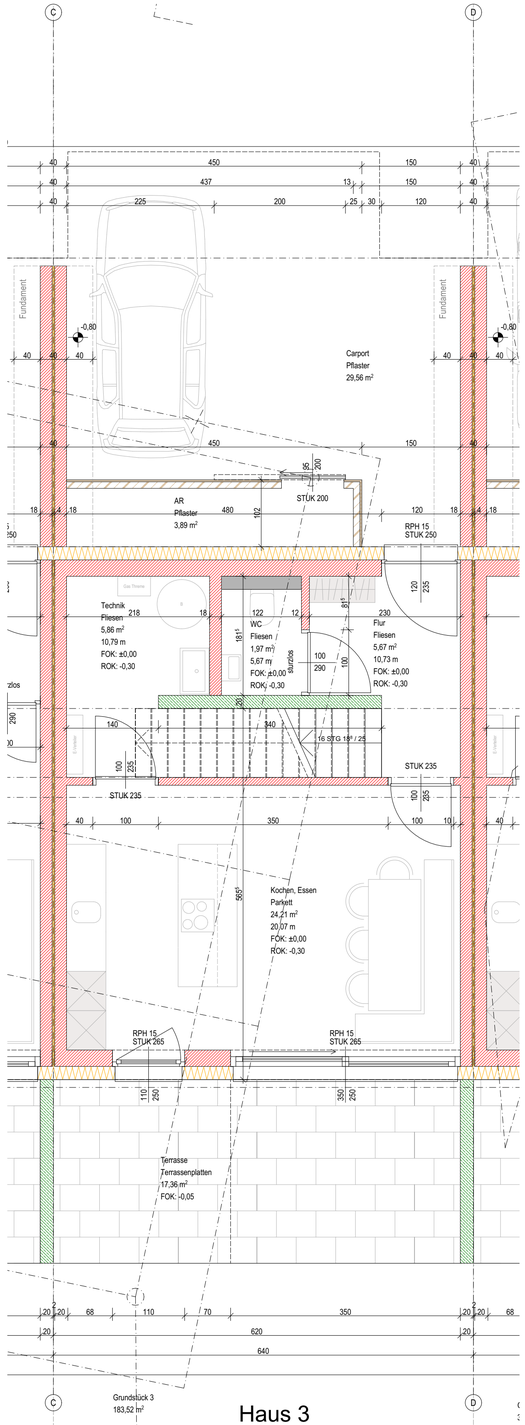

M 1:50 Erdgeschoss

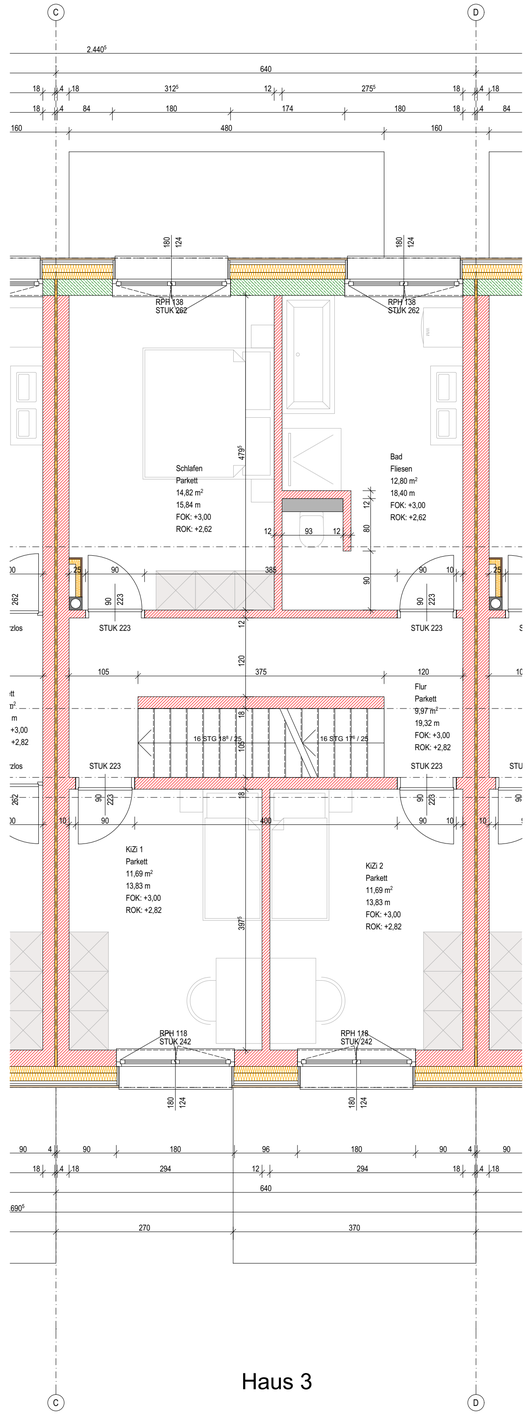

M 1:50 Obergeschoss

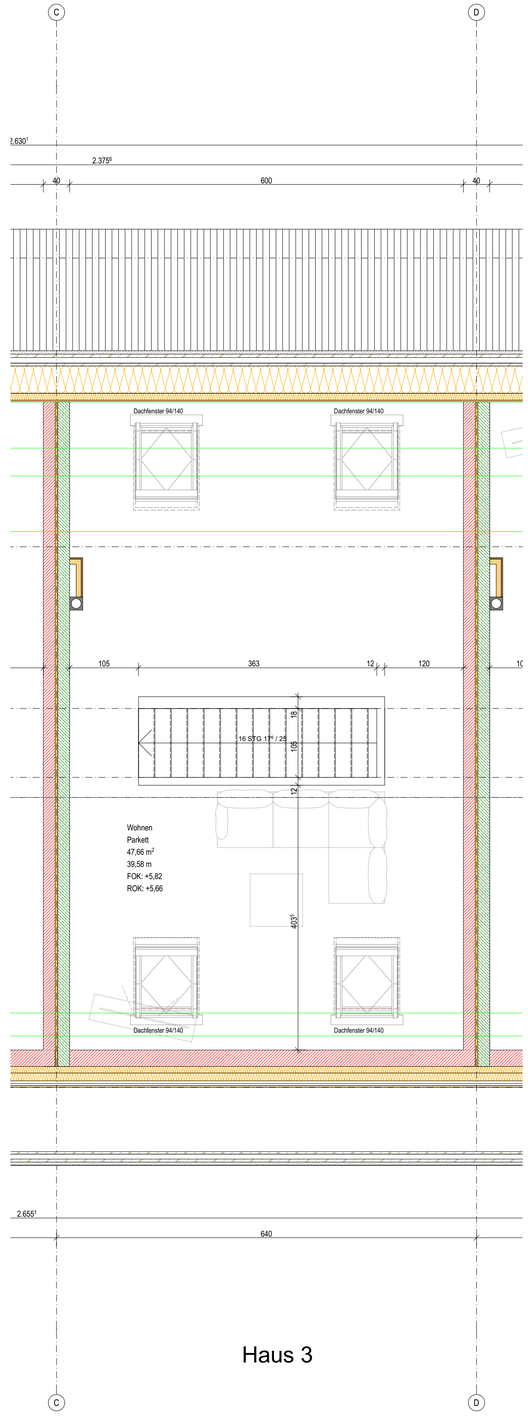

M 1:50 Dachgeschoss

Polierplanung

RHA Mühlebacherstraße

Grundrisse Haus 3

M 1:50

Datum 22.10.2018
Gst Nr.: 5306/1
Mühlebacherstraße
6850 Dornbirn

± 0,00 = 450,51 müA = xx cm
über Kanaldeckel xxxxxx

Index	Änderungen-Name	Datum

prade wohnbau