


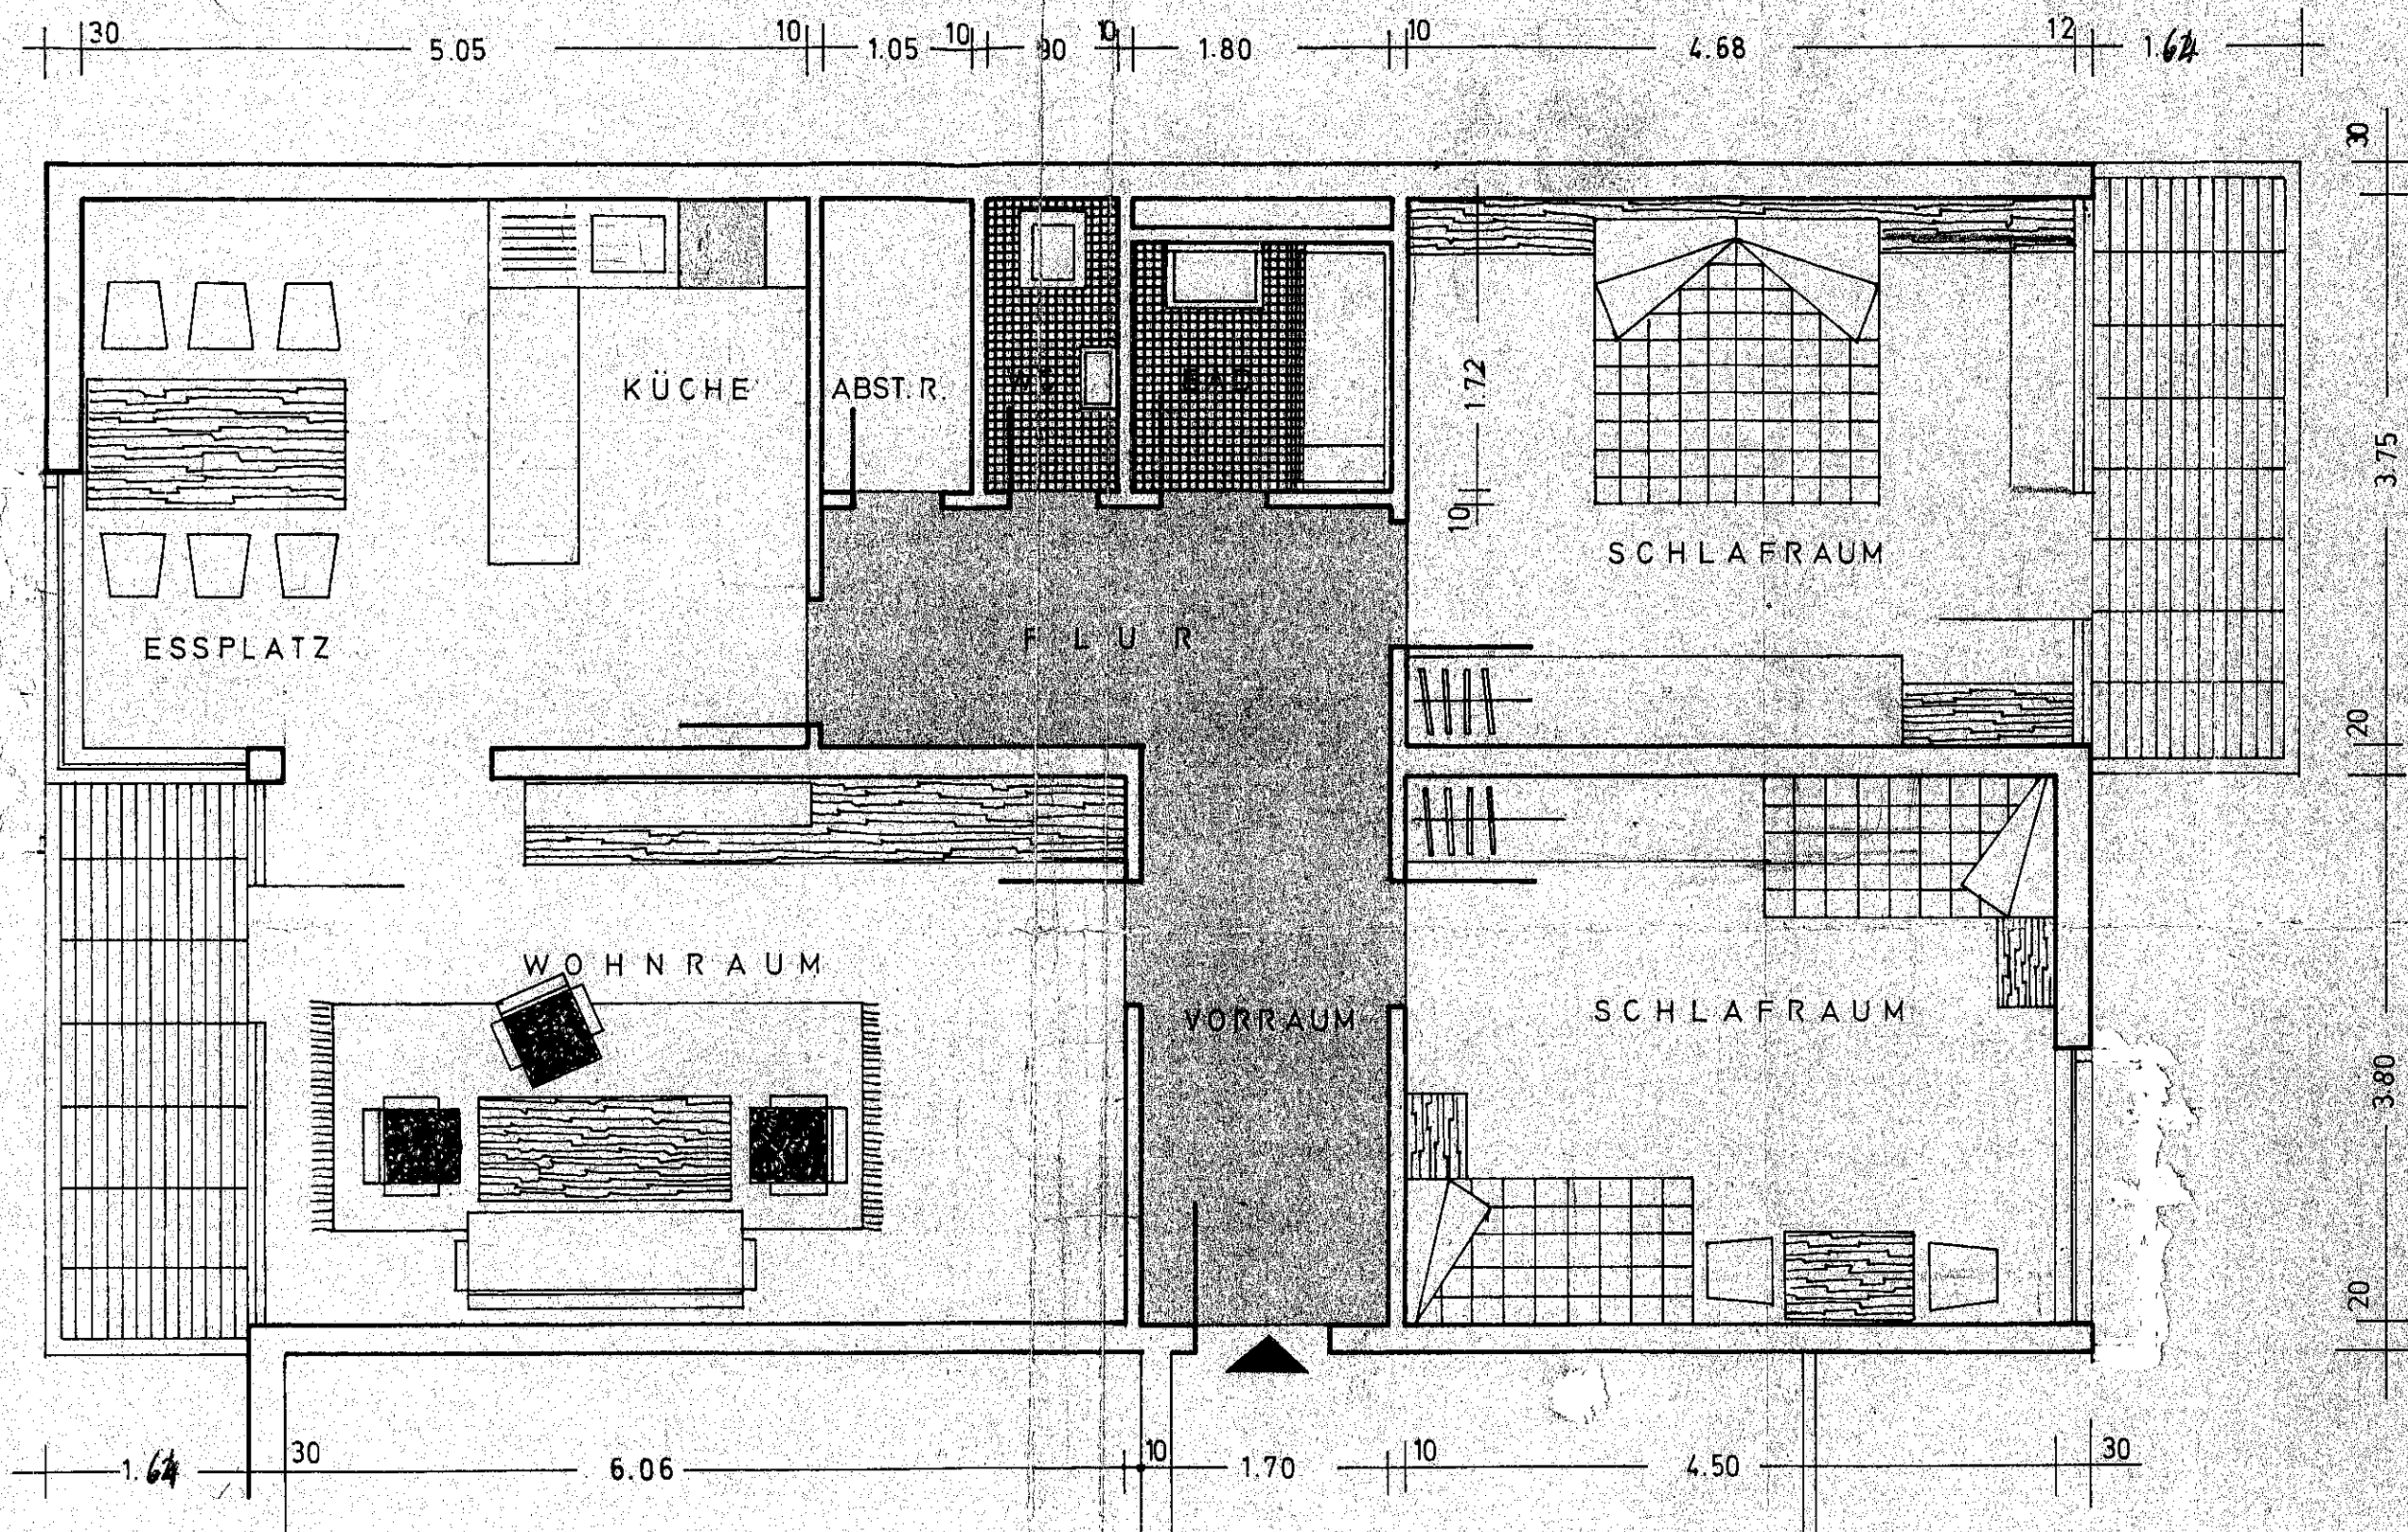

3 1/2 ZIMMER - WOHNUNG „G“
 6.06 Top 48

INVEST - BAU
 HOCHHAUS AM
 BAHNHOFPLATZ

DORNBIRN

GRUNDRISS M. 1:50