


**Sohlstrasse , Hohenems**  
Geschoßplan I Obergeschoss

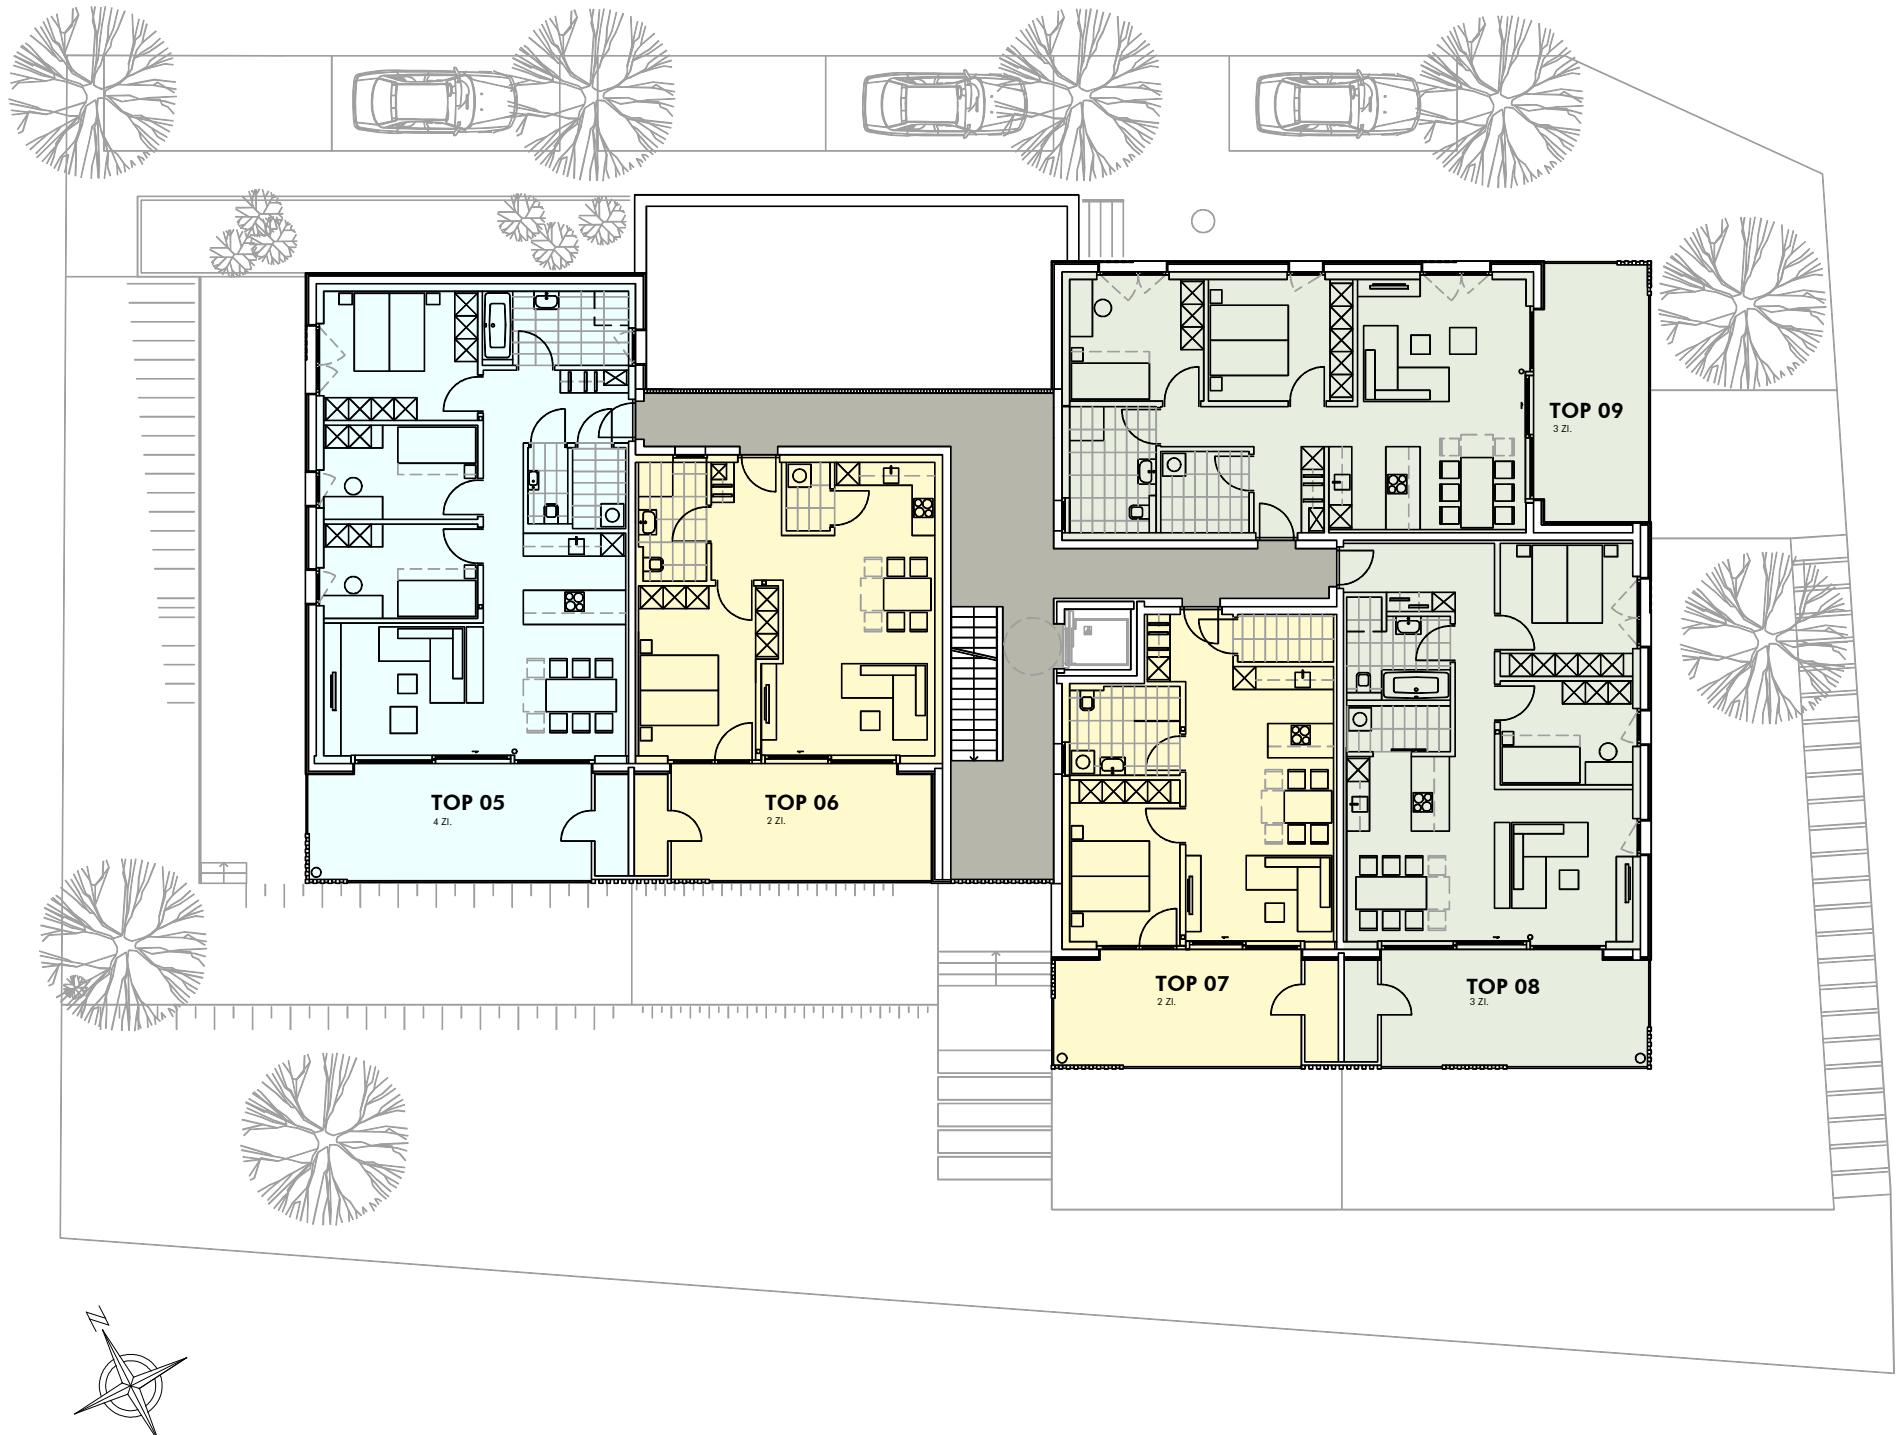

INFORMATIONEN	
Erschliessung	2 Zimmerwohnung
	3 Zimmerwohnung
	4 Zimmerwohnung
M 1: 200	
LAGEPLAN	
BEMERKUNGEN	
11.12.2024	
Alle Maße sind Rohbaumaße und ca. Angaben und können zur Natur differieren.	
Ausschließlich die in der Bau- und Ausstattungsbeschreibung aufgeführte Einrichtung ist in der Grundausstattung enthalten.	
Sonstige im Verkaufsplan, Rendering oder Werbung gezeigten Gegenstände dienen der Illustration.	