



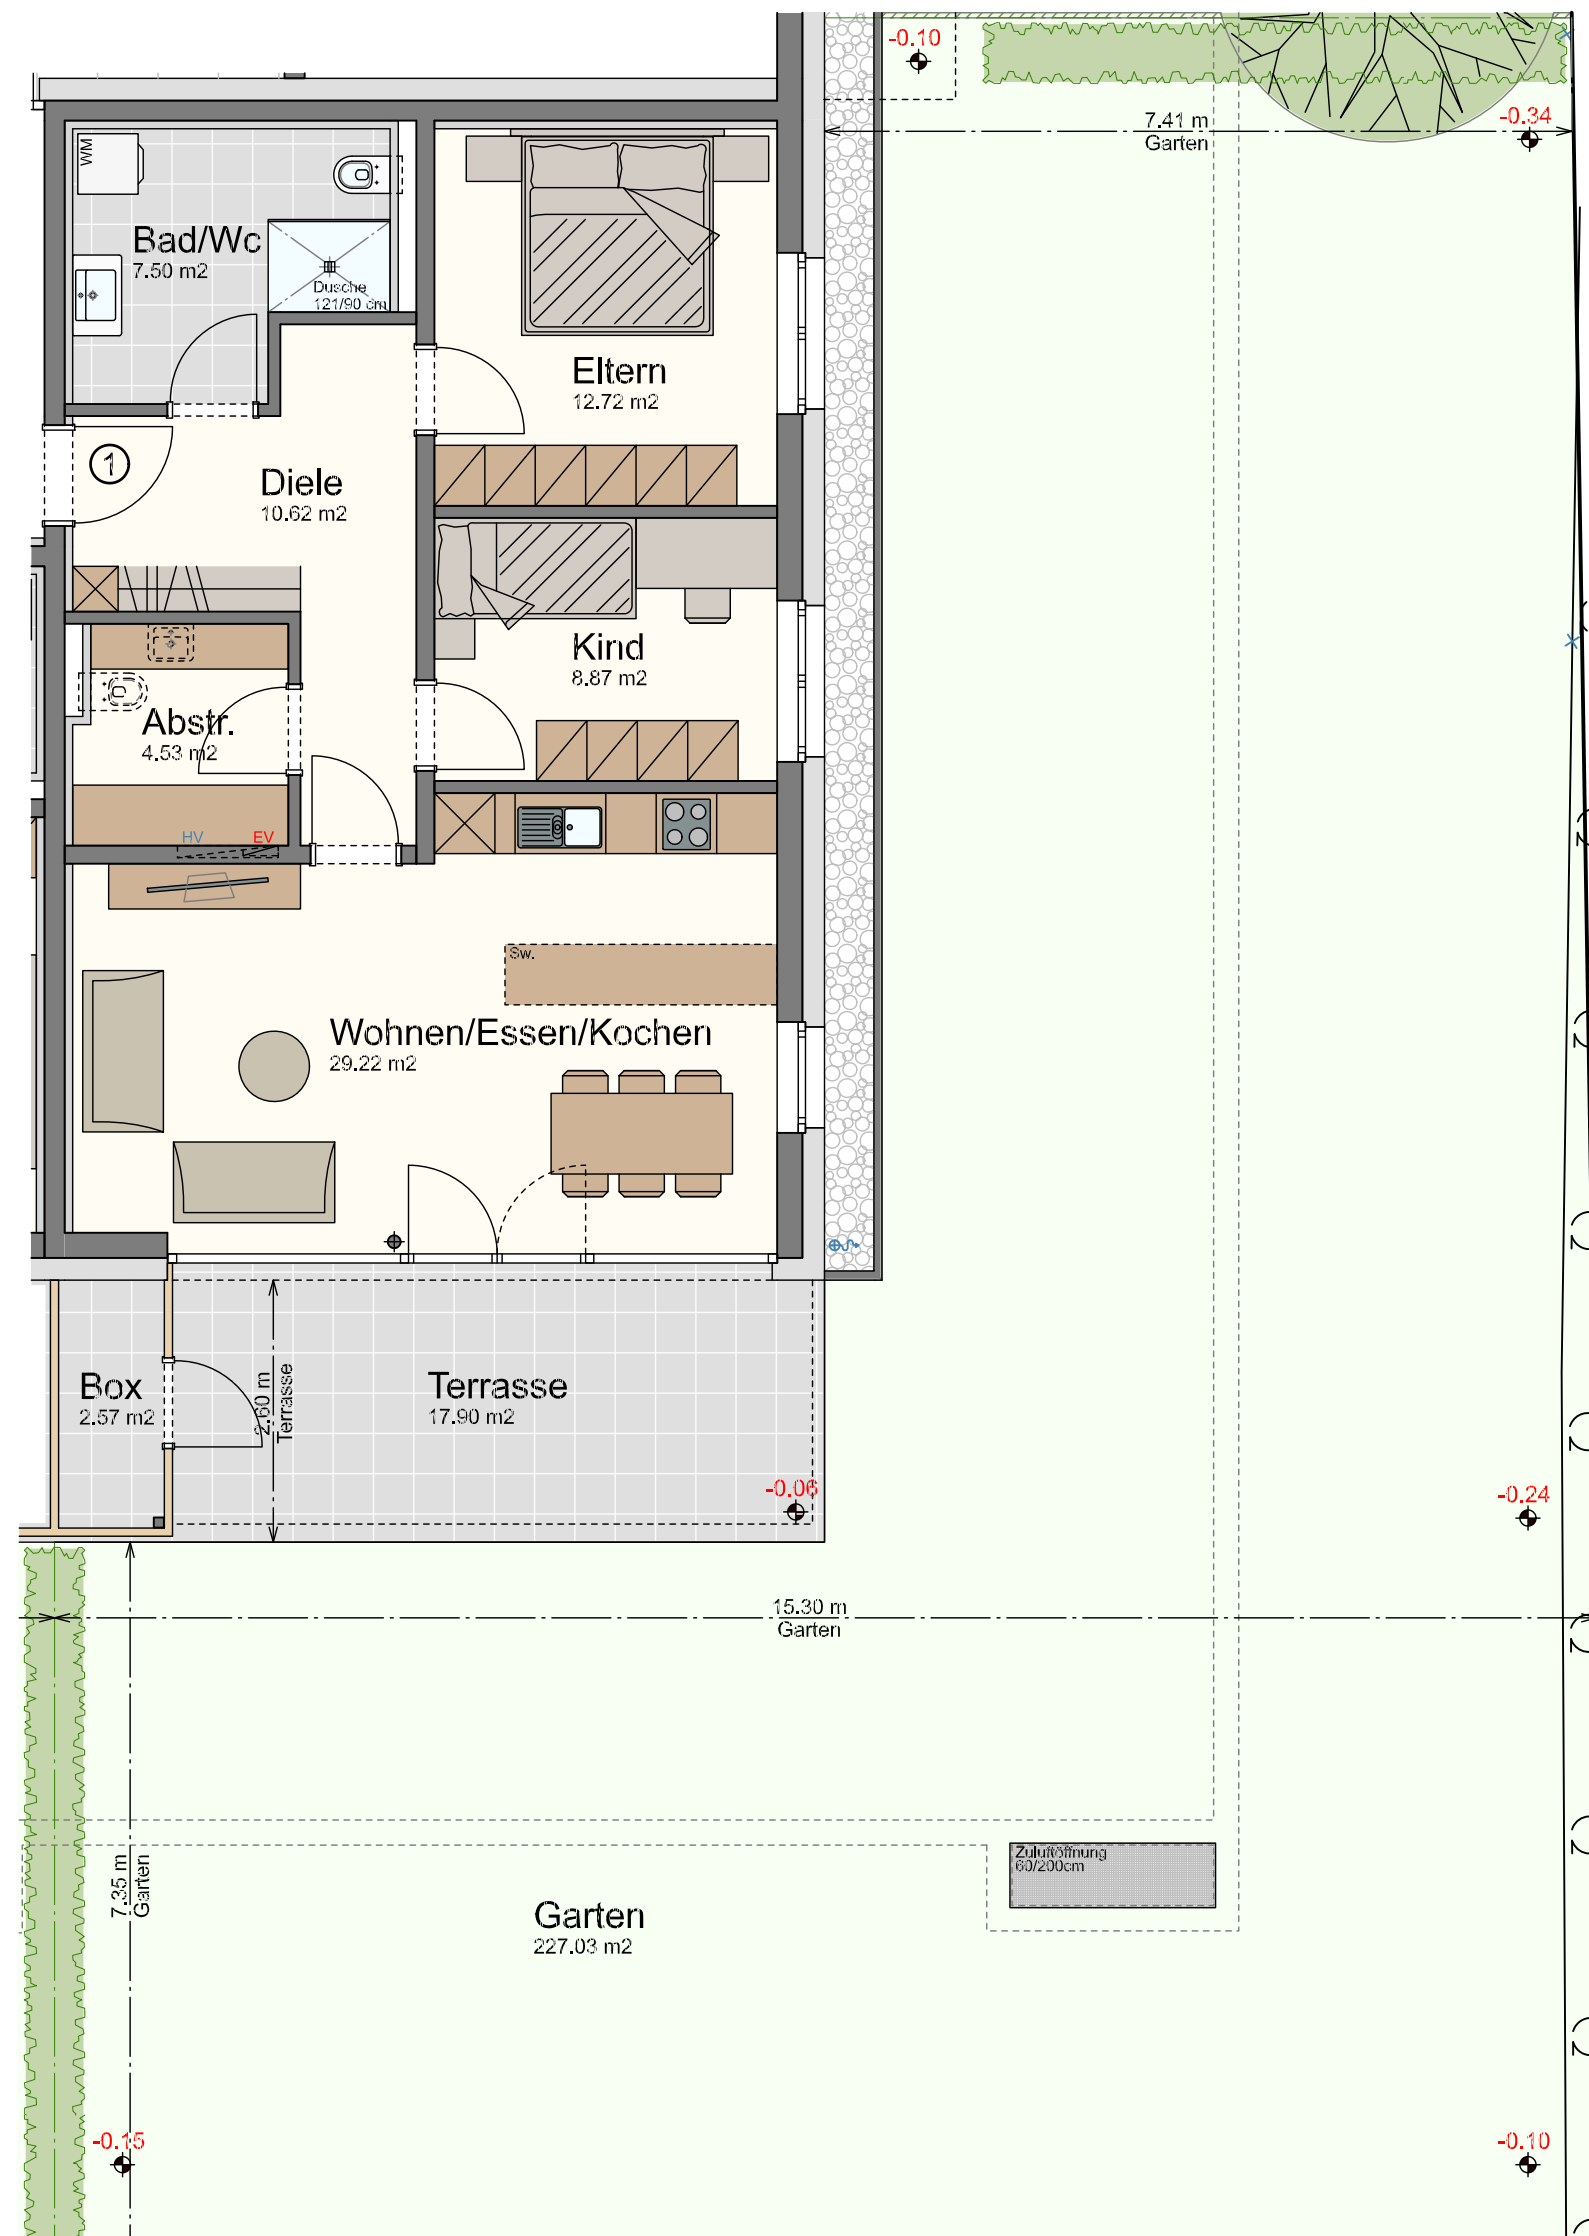

- Legende:**
- Sw. = Sonderwunsch
 - HV = Heizverteiler
 - EV = Elektroverteiler
 - WM = Waschmaschine
 - ↗ = Außenwasserhahn
 - ⬤ = Höhenkoten
 - ⬤ = Stahlsäule statisch notwendig!

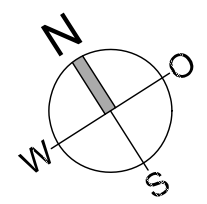


Waldgasse Gisingen


Wohnung W-1

3-Zimmer-Wohnung
im Erdgeschoss mit 73.46 m²

Diele	10.62 m²
Abstellraum	4.53 m²
Bad/Wc	7.50 m²
Eltern	12.72 m²
Kind	8.87 m²
Wohnen/Essen/Kochen	29.22 m²
Gesamt	73.46 m²
Terrasse	17.90 m²
Box	2.57 m²
Kellerabteil	9.00 m²
Garten	227.03 m²

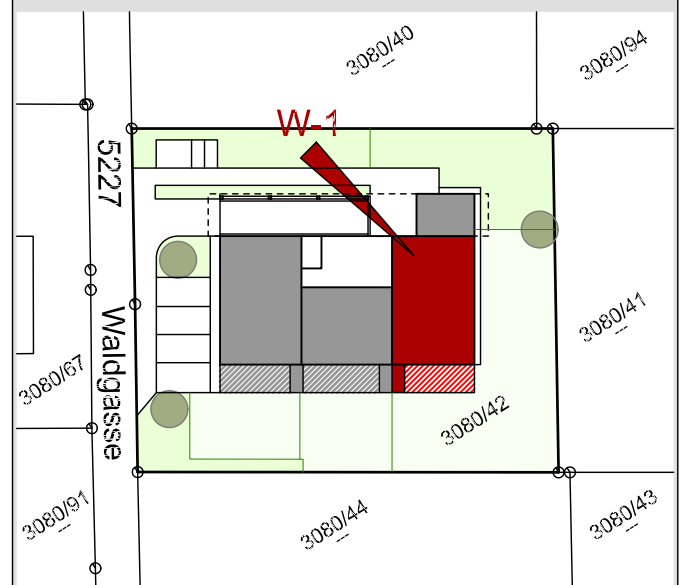

Maßstab 1:75 (1cm = 75cm)

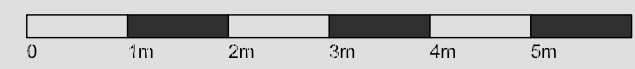

Datum 18. Februar 2026