
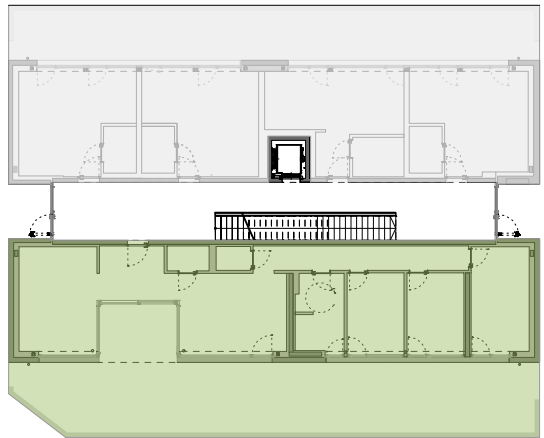


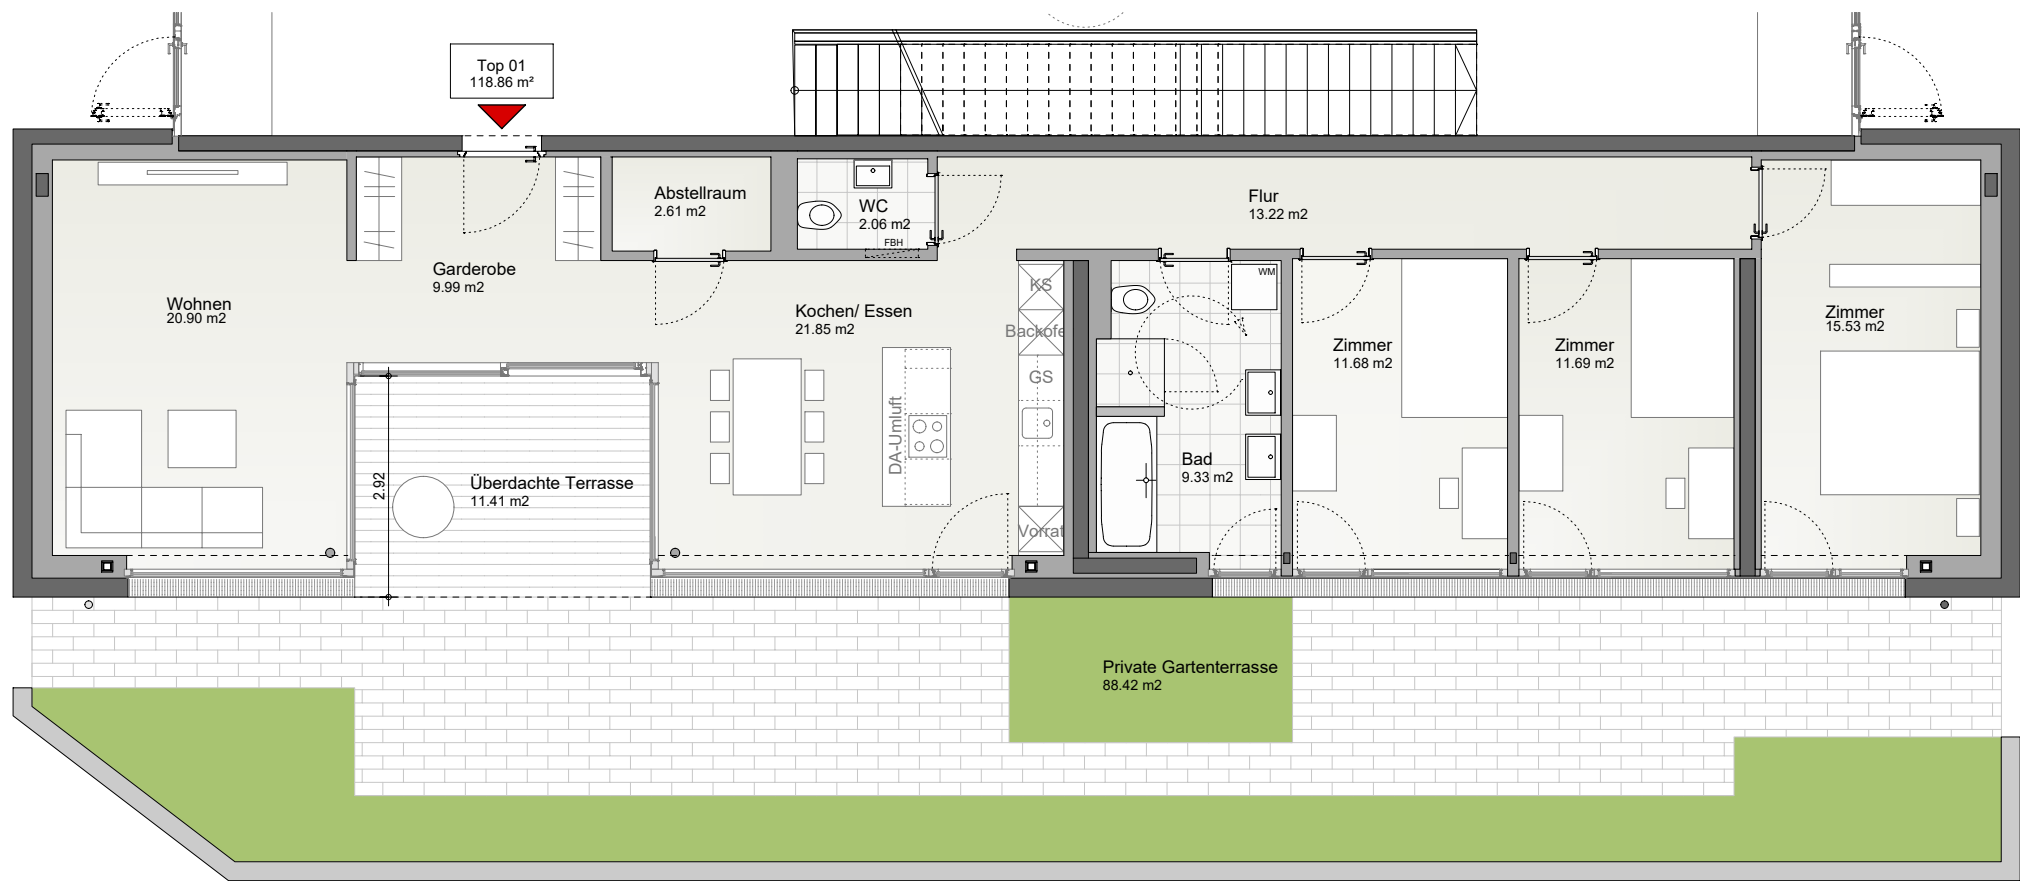

Übersicht EG

Top 01
4 Zimmer
Erdgeschoss

Wohnfläche: 118,86 m²
Überdachte Terrasse: 11,41 m²
Private Gartenterrasse: 88,42 m²


Alle Maße sind Rohbaumaße und
ca. Angaben, diese können zur Natur differieren.

Dargestellte Einrichtungsgegenstände und Raumteiler
sind nicht in der Grundausstattung enthalten.

Alle Leuchtkörper sind Mietersache und alle Einbauleuchten sind Vermietersache.

M 1 : 100
0 1 2 3 4 5m

Lageplan

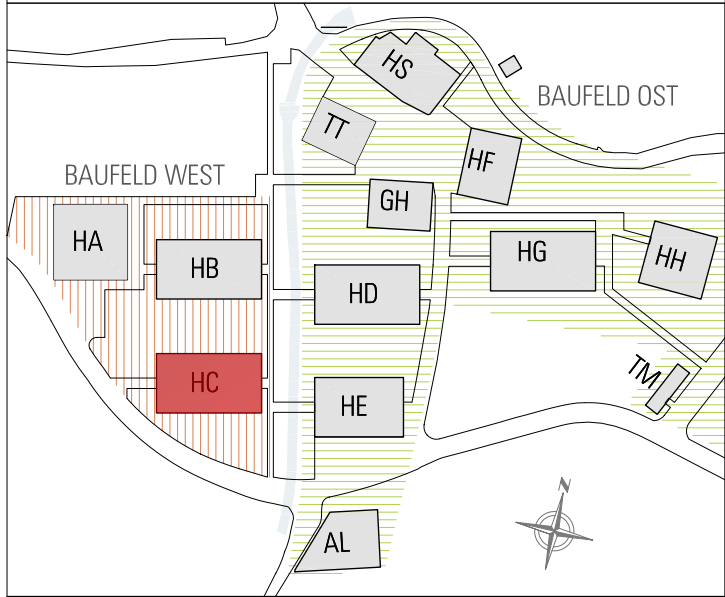

QAR - Quartier am Rickenbach | Wolfurt

Planinhalt	Haus C - Langhaus Top 01 Erdgeschoss	Maßstab	1:100
		Datum	20.02.2026
Bauherr			
Doppelmayr Immobilien GmbH Konrad-Doppelmayr-Straße 1, A-6922 Wolfurt T +43 (0)5574 604, www.doppelmayr.com			
Bauherr			
RICK GmbH Konrad-Doppelmayr-Straße 1, A-6922 Wolfurt T +43 (0)5574 604, www.doppelmayr.com		Plannummer	HC-T01
42411_VM_GR_T01_F_A_260220_HC_E00			