


Verkaufsplan Haus B 1.OG Top B4

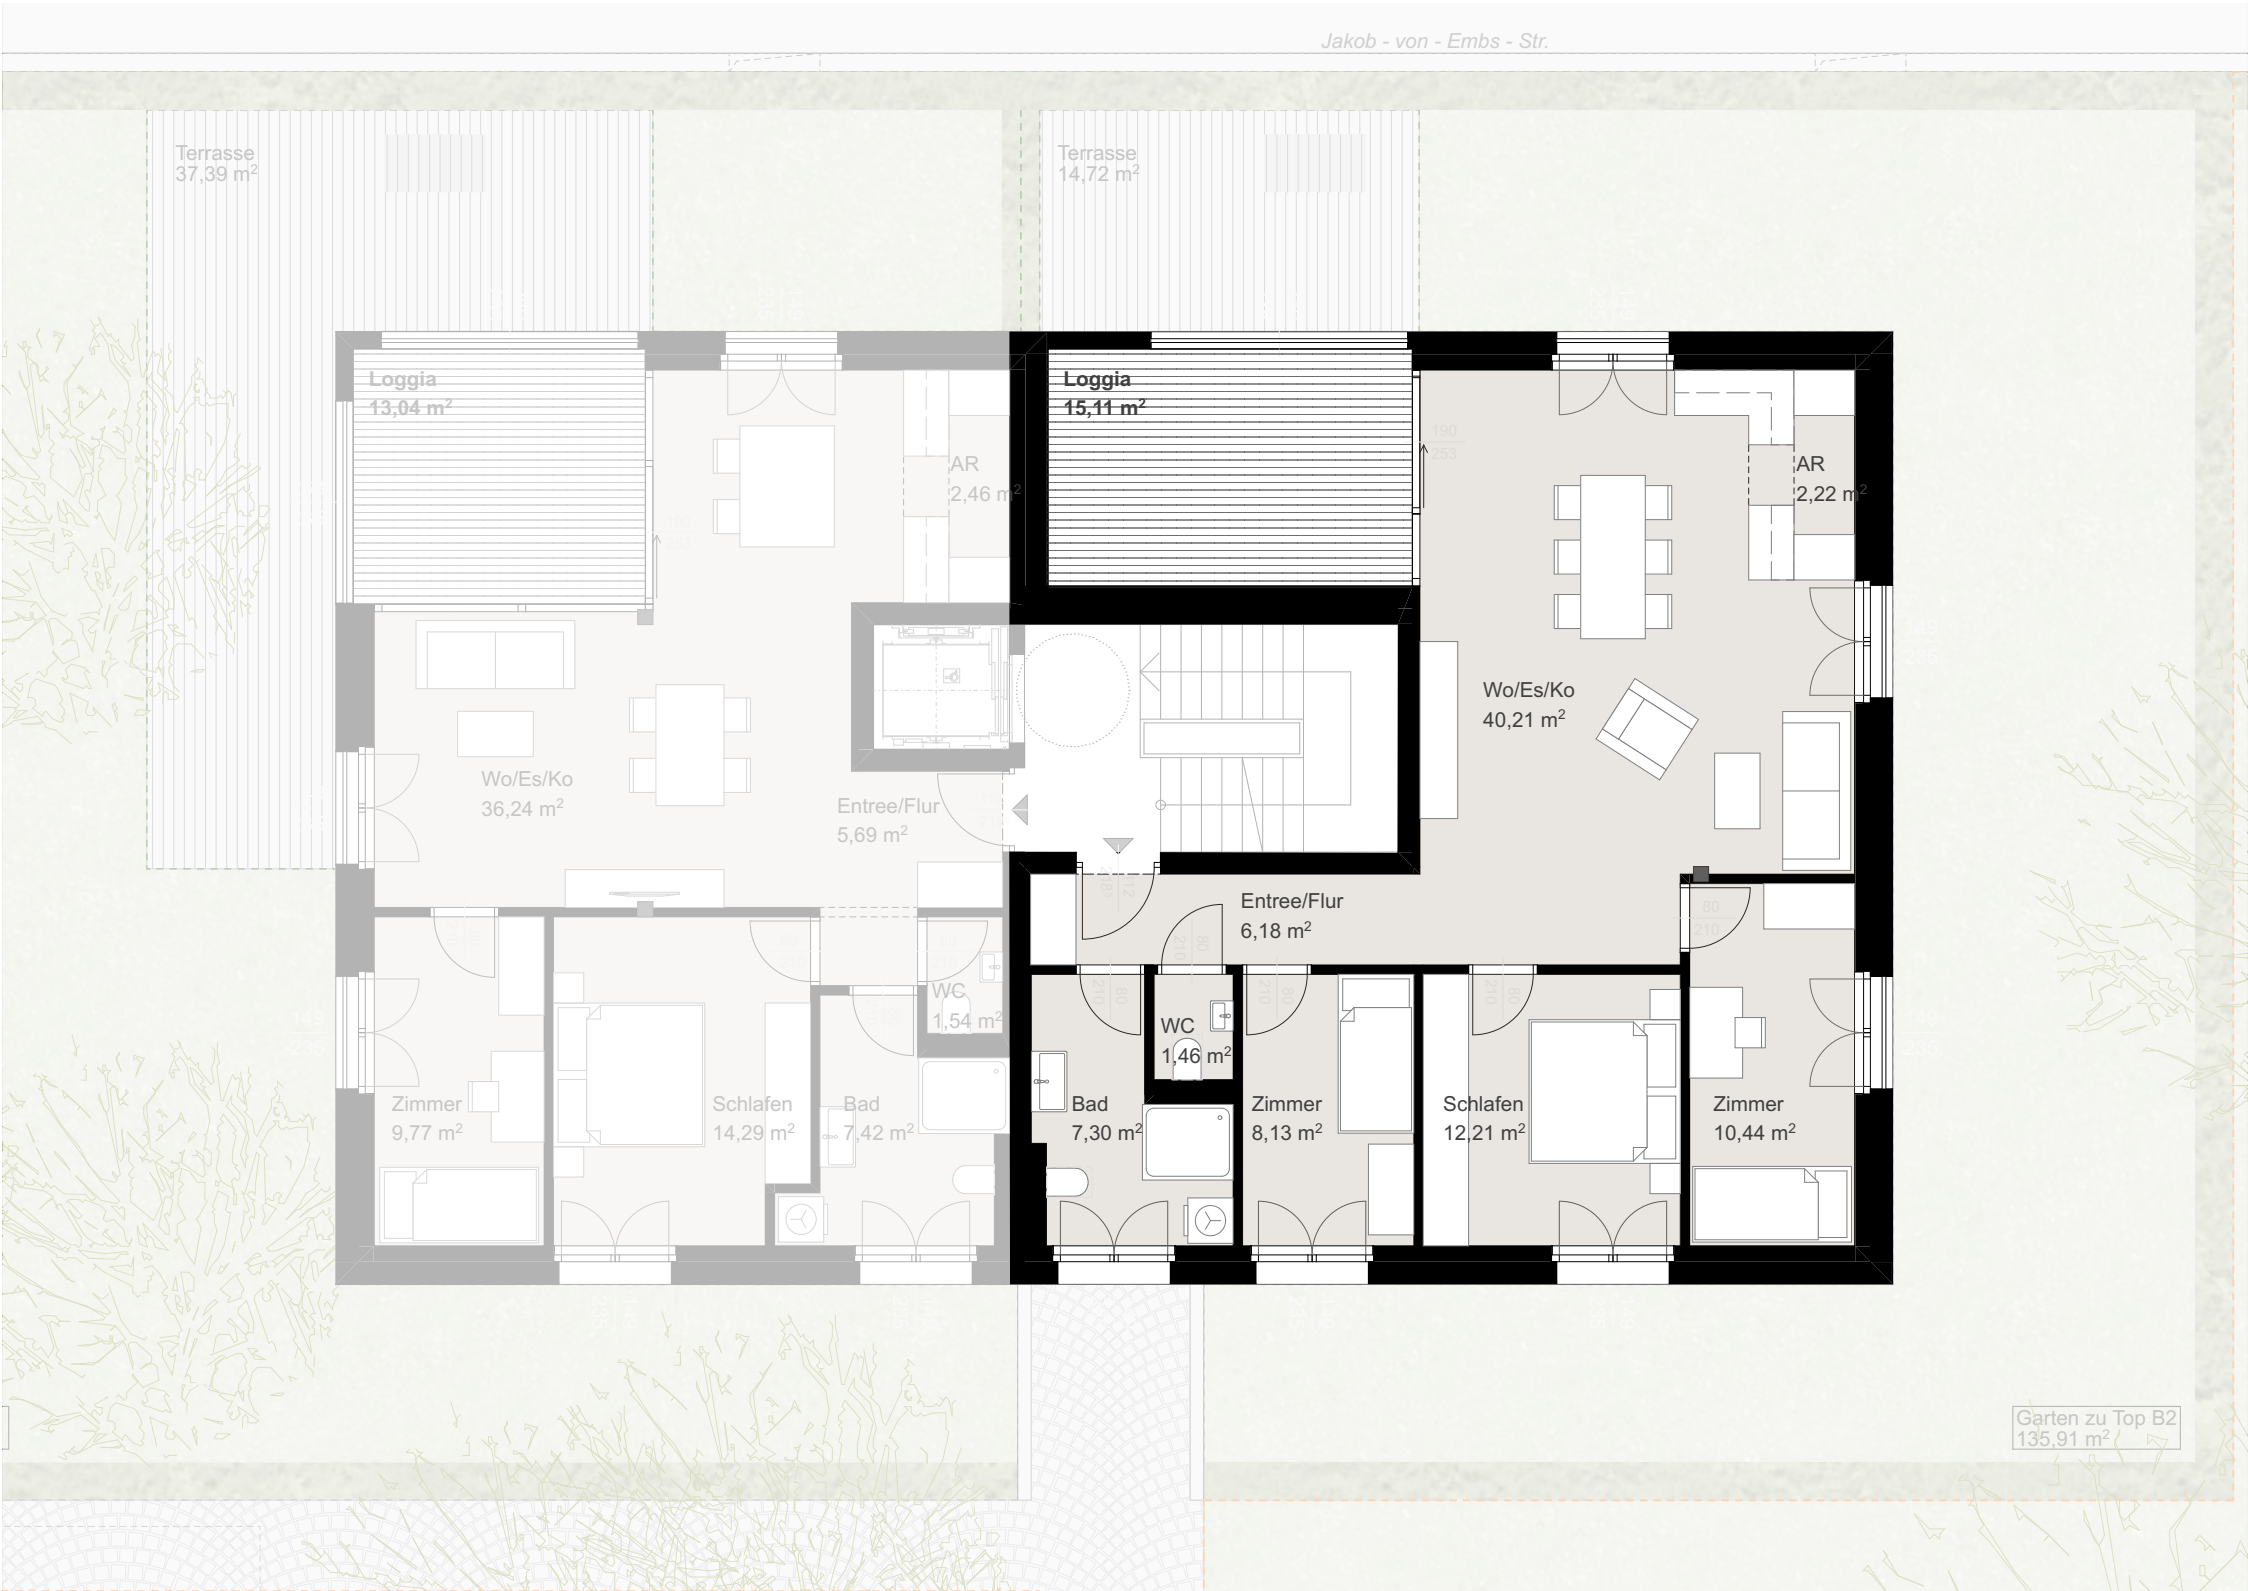

KREUZER
IMMO

Kreuzer Immo Solution GmbH
Dr. Anton-Schneider-Str. 2 | 6850 Dornbirn
www.kreuzerimmo.com | +43 5572 205 255

TOP B4

1.Obergeschoss
4-Zimmer-Wohnung

Wohnen / Essen / Kochen	40,21m²
Schlafzimmer	12,21m²
Zimmer	8,13m²
Zimmer	10,44m²
Bad	7,30m²
Entree / Flur	6,18m²
WC	1,46m²
Abstellraum	2,22m²

Gesamtfläche 88,15m²

Loggia 15,11m²

0 1 2 5 m
1 : 100



Grundrissvariante mit Einrichtungsvorschlag. Ausschließlich Ausstattung lt. Bau- und
Ausstattungsbeschreibung enthalten. Alle Maße und Flächenangaben sind Rohbaumaße.
Änderungen der Maße und Flächen im Zuge der Ausführungsplanung vorbehalten.

