


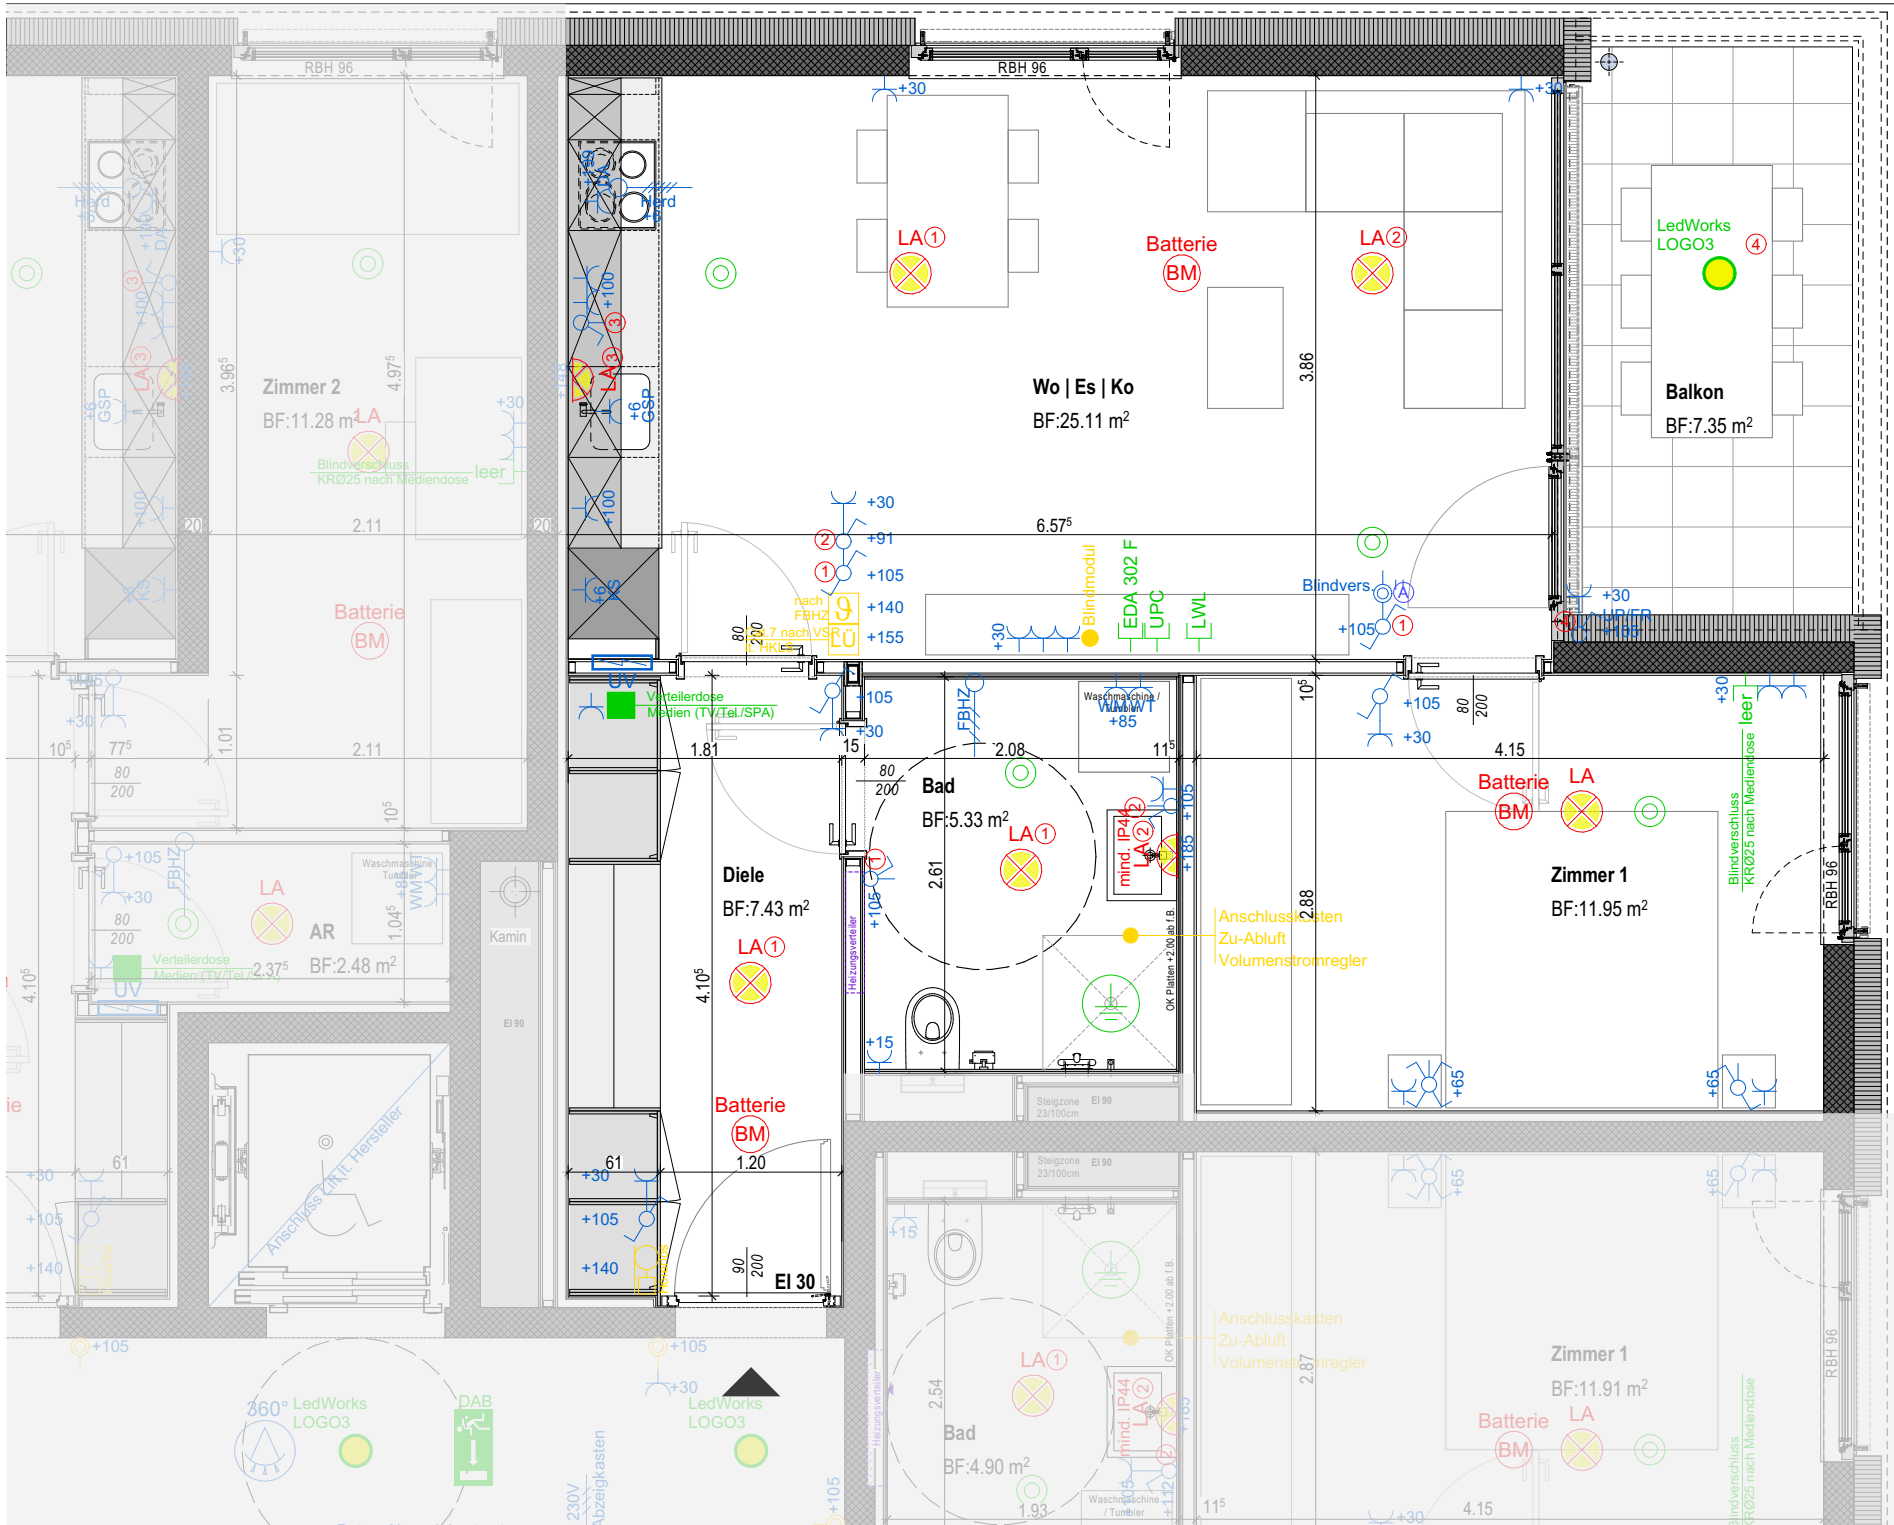

Möbel an den Aussenwänden sind mit einer allseitigen wirksamen Hinterlüftung auszuführen. Distanz zu Wand, Decke und Boden: 5cm!

Sämtliche im Plan dargestellten Einrichtungsgegenstände, wie Möbel, Wasch- und Spülmaschine, etc. sind nicht in der Standardausstattung enthalten.

Die lichte Raumhöhe beträgt 2,40m. Alle Masse sind Rohbaumasse, wobei es zu geringen Abweichungen im Bautoleranzbereich kommen kann.

Diele	7.43 m ²
Bad	5.33 m ²
Zimmer 1	11.95 m ²
Wo/Es/Ko	25.11 m ²
	49.82 m ²
Loggia	7.35 m ²
Keller Top W31	3.83 m ²

WA BRACHSENWEG			6900 BREGENZ		
TOP W31	2-ZI WHG	5.OG			M 1:50
Projekt-Nr.: 607G			Baumschlager Hutter Partners Schlossstrasse 211, CH-9435 Heerbrugg Tel.+41 71 720 00 50 office@bhp-heerbrugg.com		
			gez.: NJ		