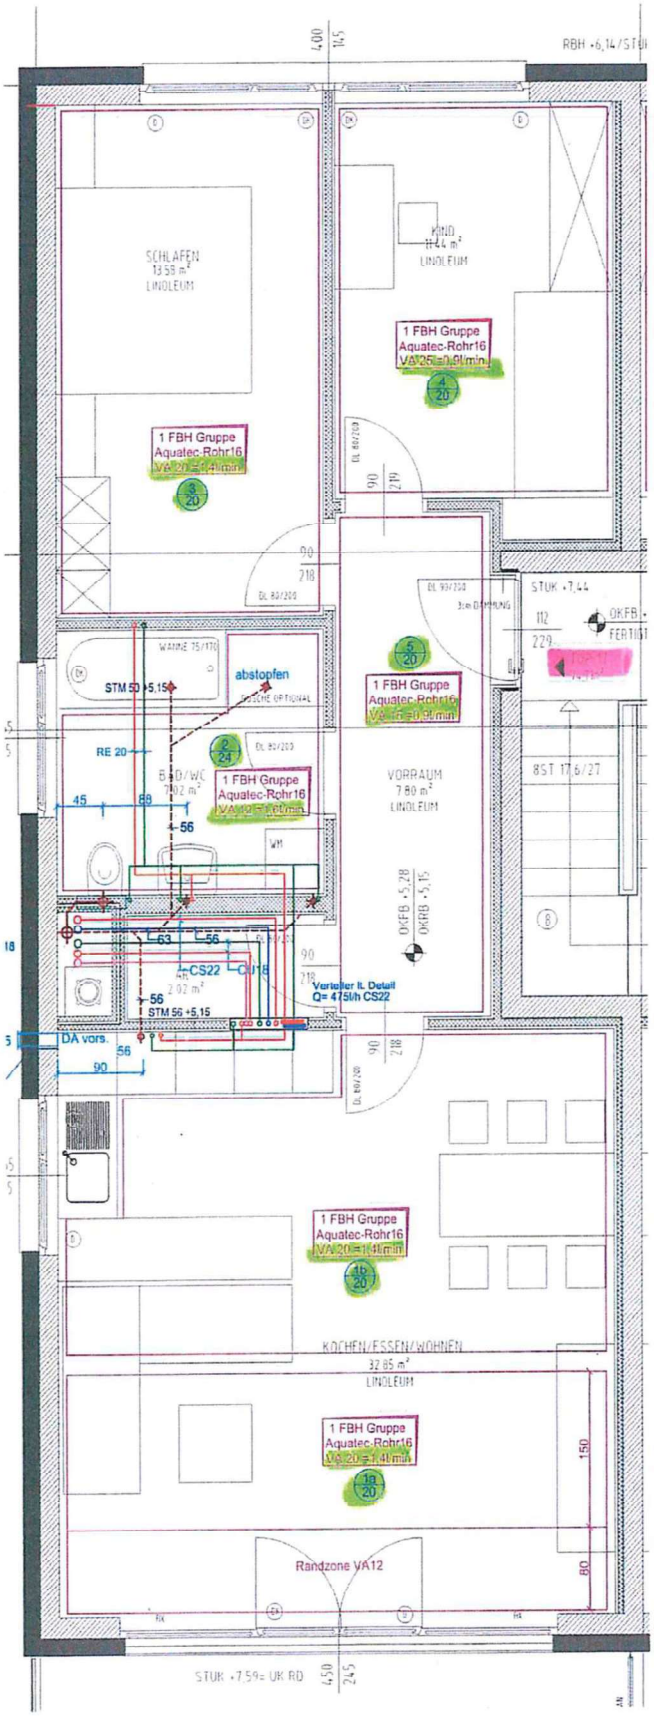
SCHLAFEN
13.59 m²
LINOLEUM
1 FBH Gruppe
Aquatec-Rohr16
VA 20=1,4l/min
1 FBH Gruppe
Aquatec-Rohr16
VA 25=1,9l/min
1 FBH Gruppe
Aquatec-Rohr16
VA 18=0,9l/min
1 FBH Gruppe
Aquatec-Rohr16
VA 18=0,6l/min
VORRAUM
7.80 m²
LINOLEUM
abstopfen
STM 50 +5,15
RE 20
STM 56 +5,15
Verteiler lt. Detail
Q= 475l/h CS22
DA vors.
KOCHEN/ESSEN/WOHNEN
32.85 m²
LINOLEUM
Randzone VA12
STUK +7,44
STUK +7,59= UK RD
RBH +6,14/STUK