


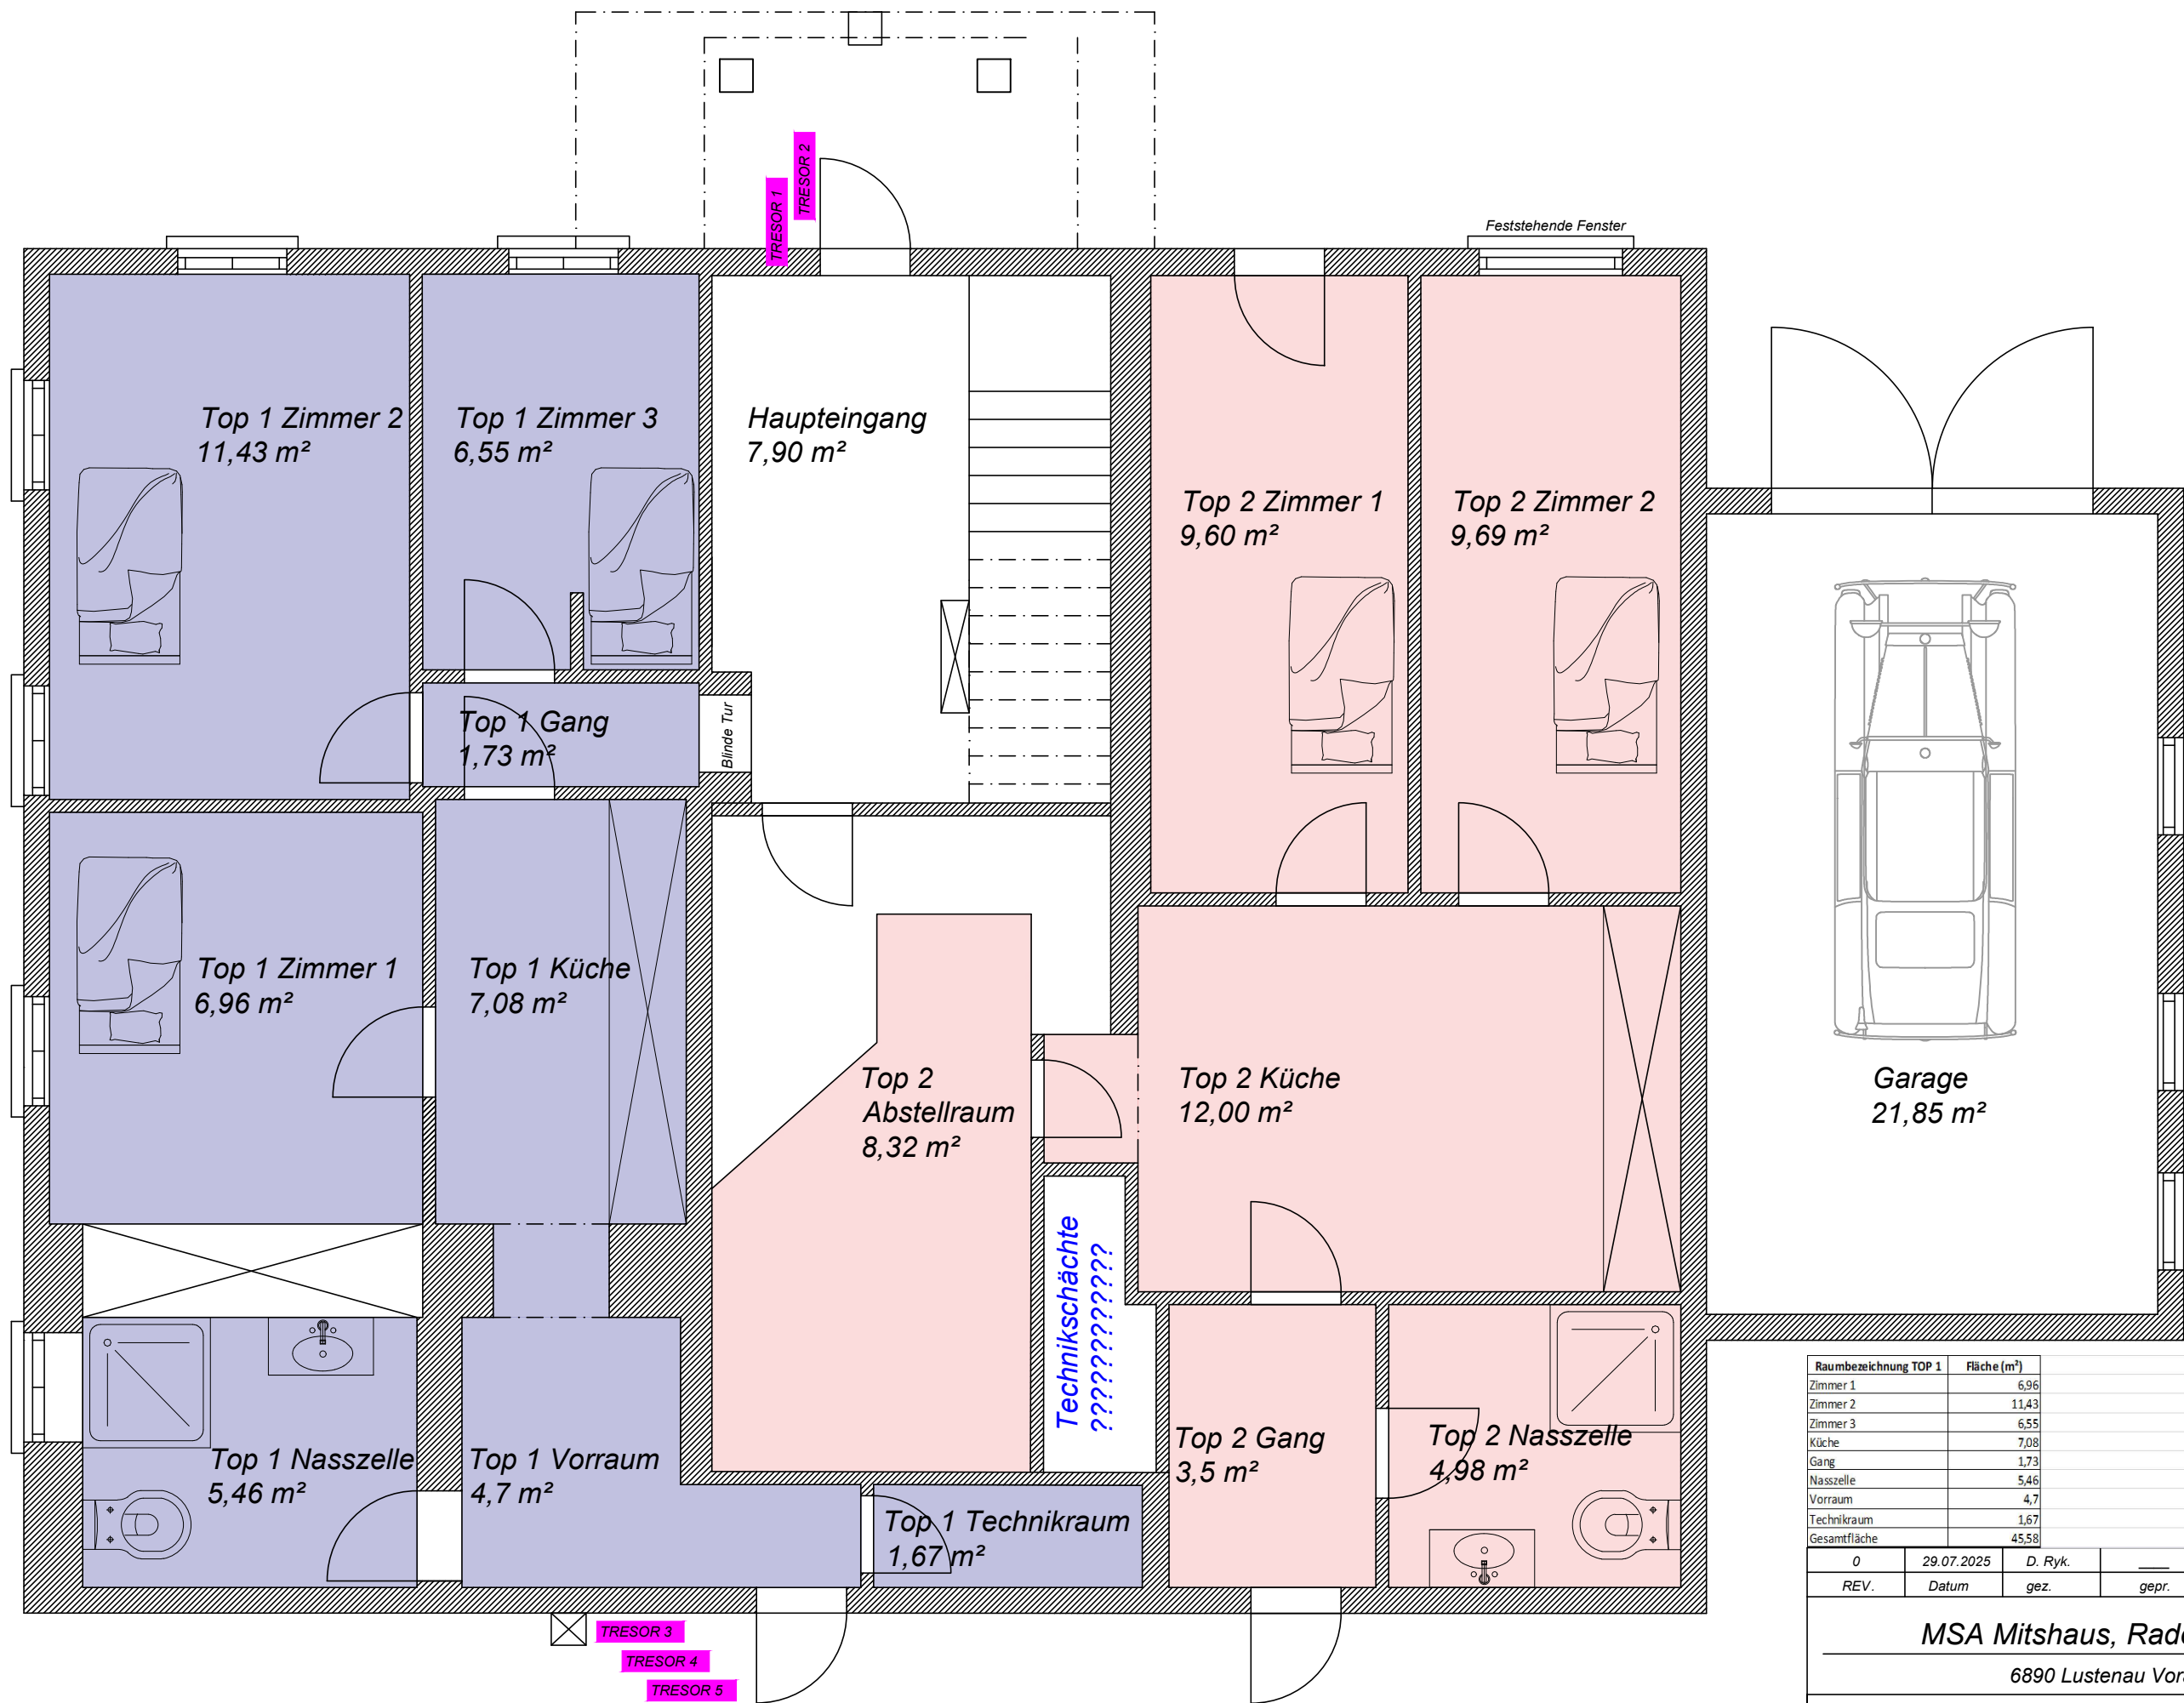

Raumbezeichnung TOP 1	Fläche (m²)	Raumbezeichnung TOP 2	Fläche (m²)
Zimmer 1	6,96	Zimmer 1	9,6
Zimmer 2	11,43	Zimmer 2	9,69
Zimmer 3	6,55	Küche	12
Küche	7,08	Abstellraum	8,32
Gang	1,73	Gang	3,5
Nasszelle	5,46	Nasszelle	4,98
Vorraum	4,7	Gesamtfläche	48,09
Technikraum	1,67		
Gesamtfläche	45,58		

0	29.07.2025	D. Ryk.		Top 1 + Top 2
REV.	Datum	gez.	gepr.	Beschreibung
MSA Mitshaus, Radetzkystraße 19				
6890 Lustenau Vorarlberg				
Erdgeschoss				Maßstab 1:50
Zeichner: Dawid Rykowski				Format A3
Gebäudeeigentümer: Michael Peter				Zeichnungs-Nr: 1