


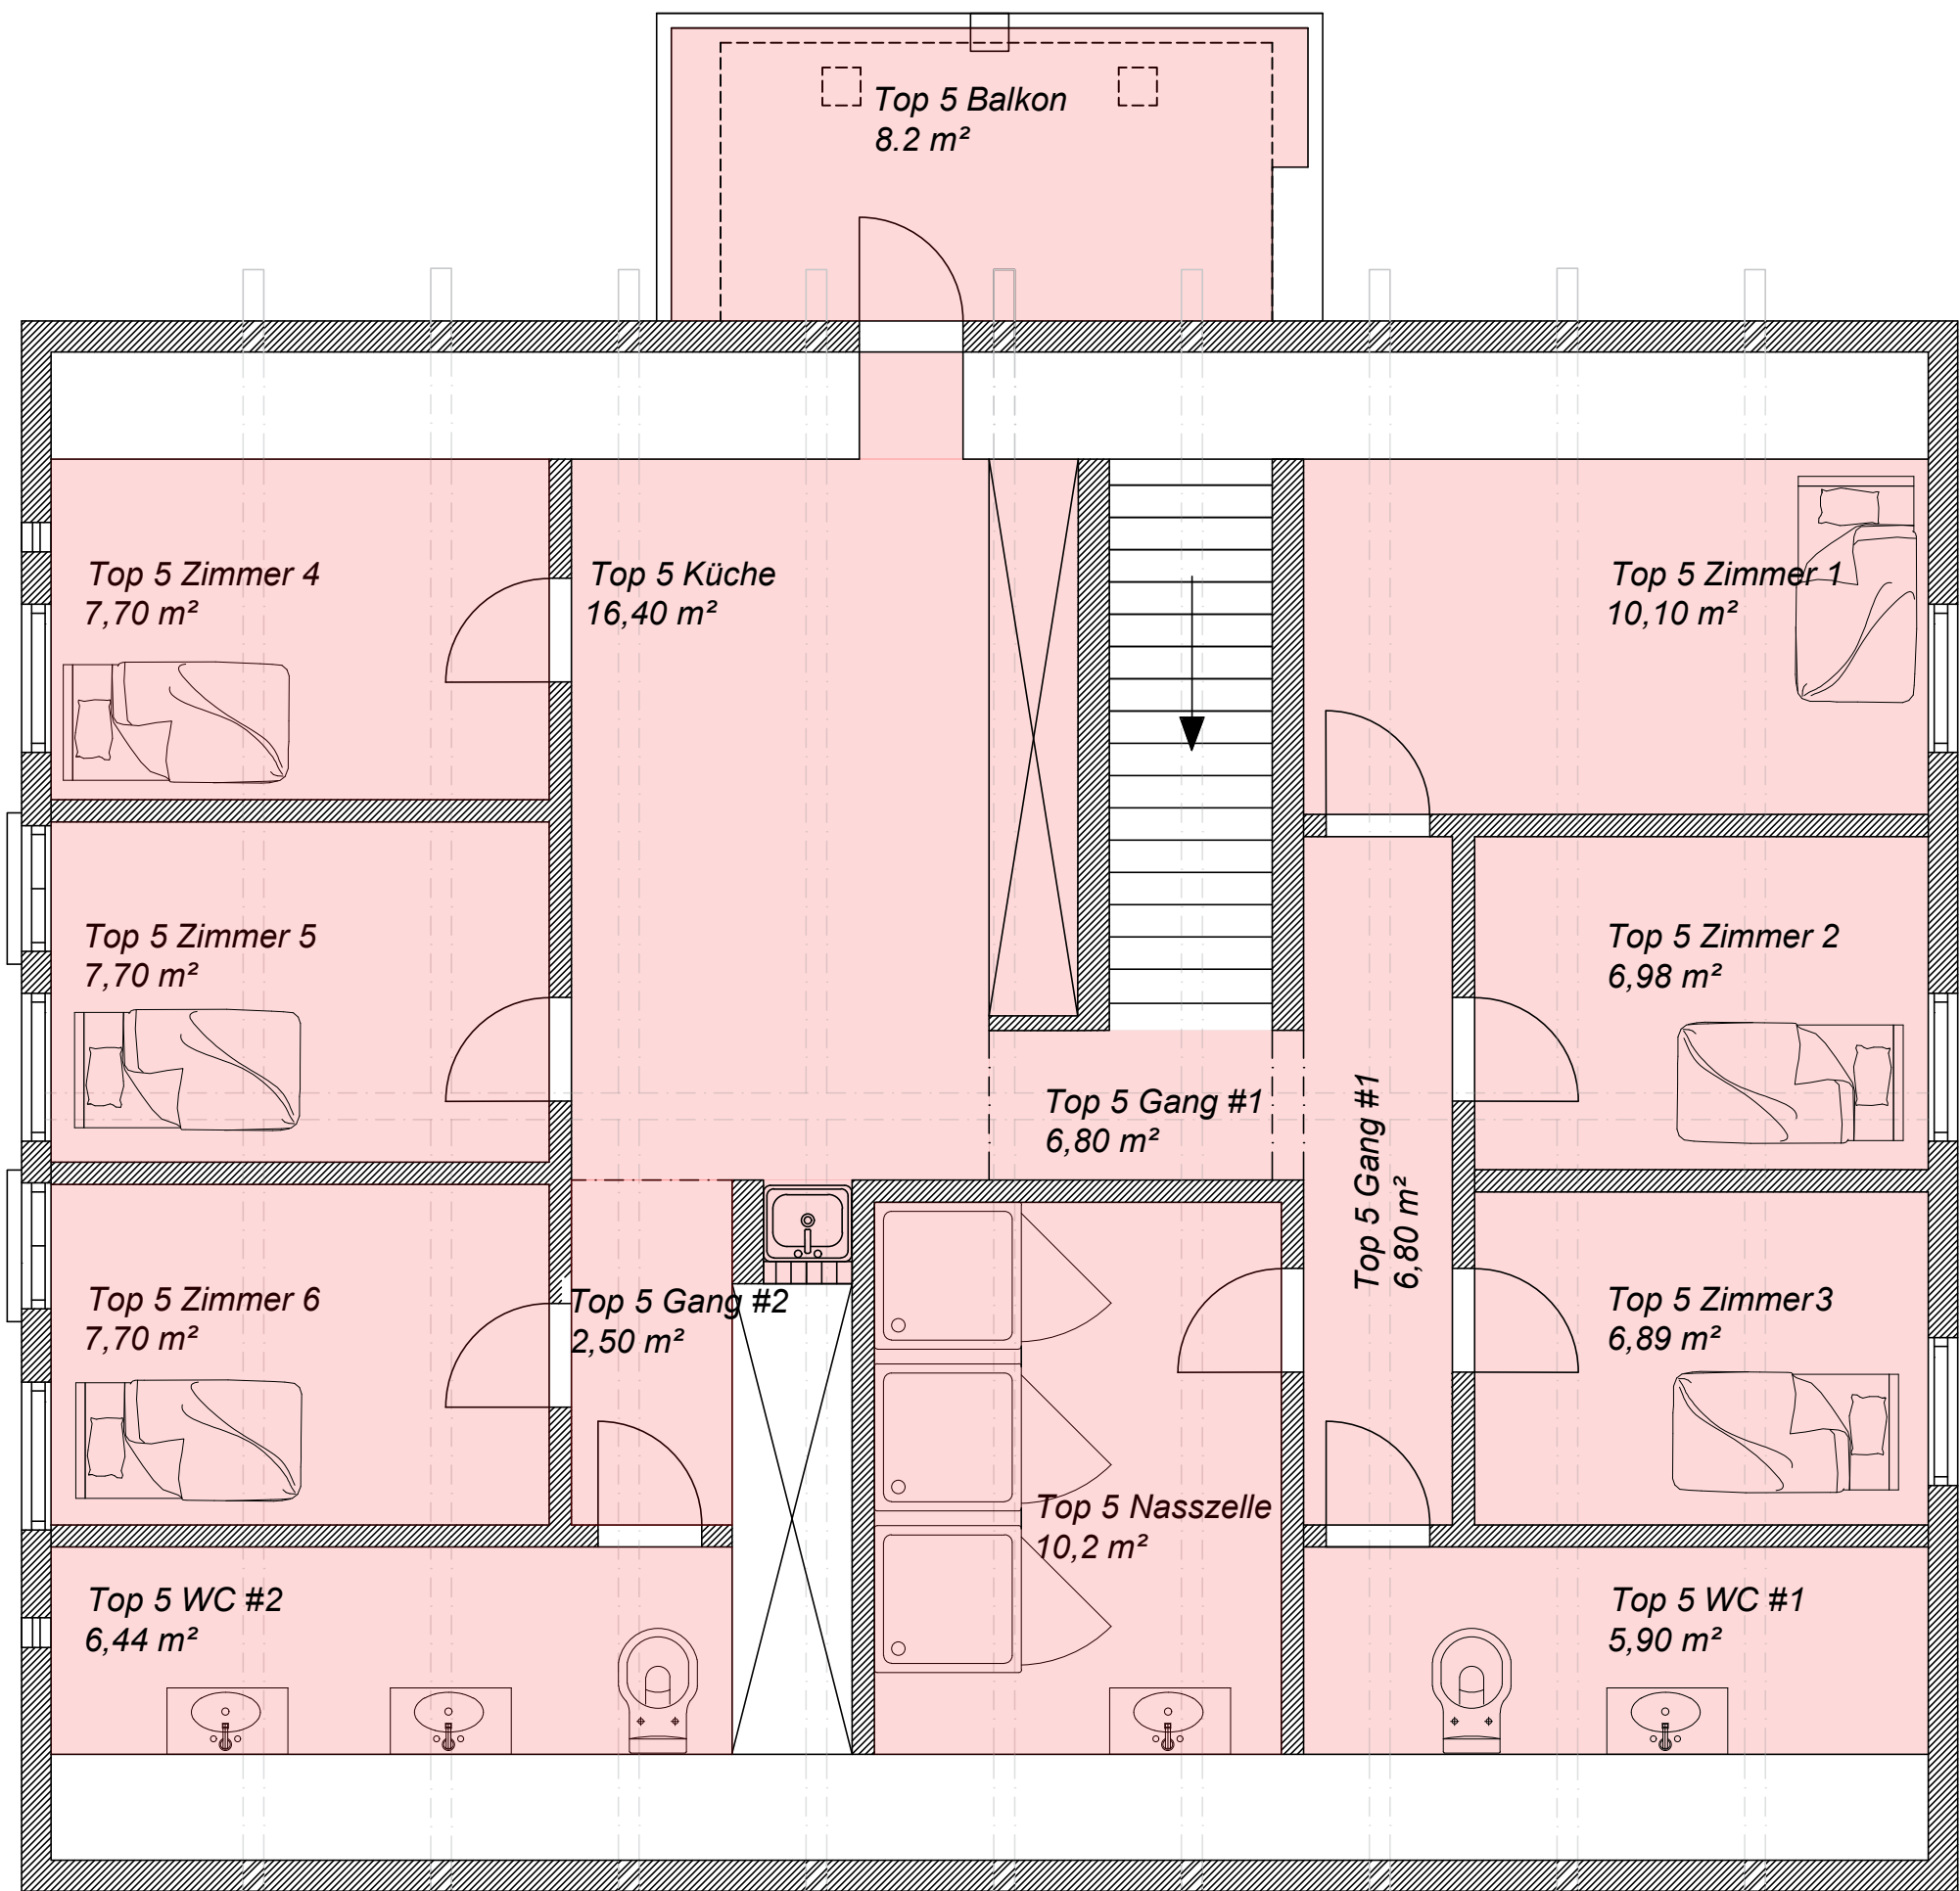

Raumbezeichnung TOP 5				Fläche (m²)
Zimmer 1				10,1
Zimmer 2				6,98
Zimmer 3				6,89
Zimmer 4				7,7
Zimmer 5				7,7
Zimmer 6				7,7
Gang #1				6,8
Gang #2				2,5
Küche				16,4
Nasszelle				10,2
WC #1				5,9
WC #2				6,44
Gesamtfläche				95,31

0	03.08.2025	D. Ryk.	—	Top 5
REV.	Datum	gez.	gepr.	Beschreibung
MSA Mitshaus, Radetzkystraße 19				
6890 Lustenau Vorarlberg				
2. Obergeschoss				Maßstab 1:50
Zeichner: Dawid Rykowski				Format A3
Gebäudeeigentümer: Michael Peter				Zeichnungs-Nr: 3