


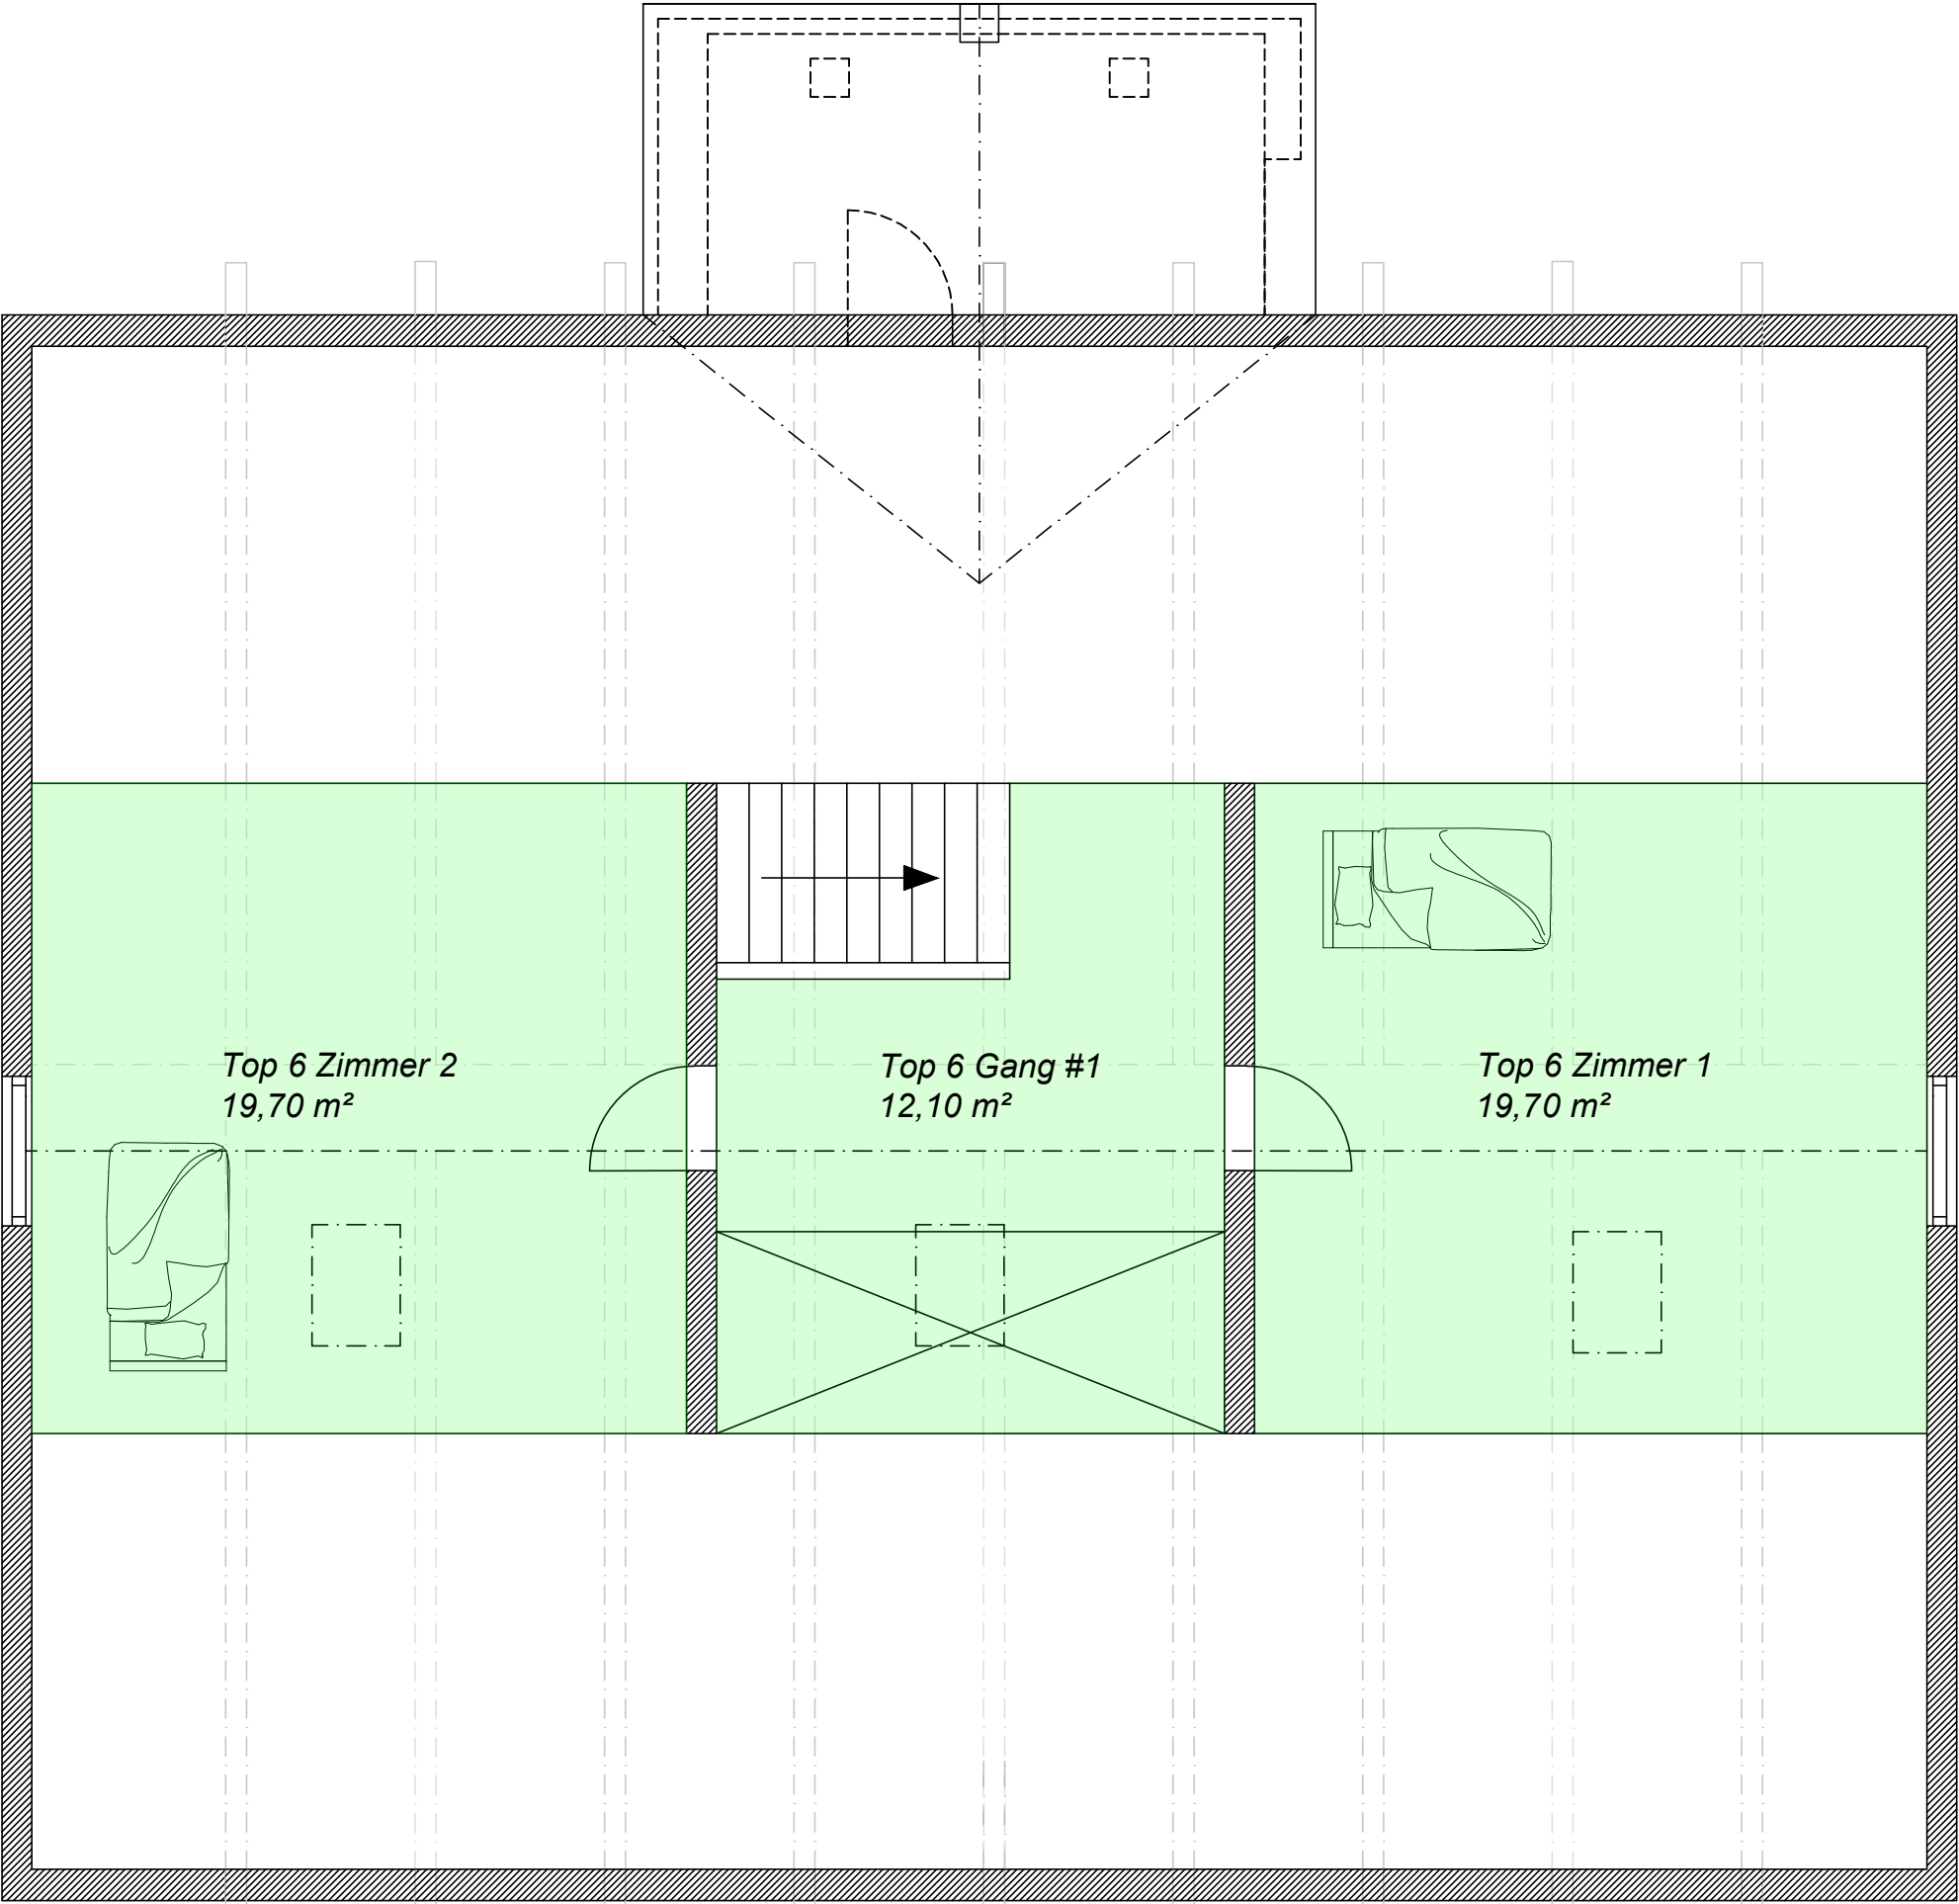

Raumbezeichnung TOP 6				Fläche (m²)
Zimmer 1				19,7
Zimmer 2				19,7
Gang				12,1
Gesamtfläche				51,5
0	03.08.2025	D. Ryk.	_____	Top 5
REV.	Datum	gez.	gepr.	Beschreibung
MSA Mithaus, Radetzkystraße 19				
6890 Lustenau Vorarlberg				
Dachgeschoss				Maßstab 1:50
Zeichner: Dawid Rykowski				Format A3
Gebäudeeigentümer: Michael Peter				Zeichnungs-Nr: 4