
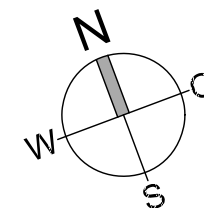


Kreuzgasse Sulz


Haus B Wohnung W-10

3-Zimmer-Wohnung
im Dachgeschoss mit 70.25 m²


Diele	12.78 m²
Bad/Wc	6.09 m²
Eltern	14.12 m²
Abstellraum	2.12 m²
Kind	8.08 m²
Wohnen/Essen/Kochen	27.06 m²
Gesamt	70.25 m²
Balkon	12.37 m²
Kellerabteil	6.75 m²

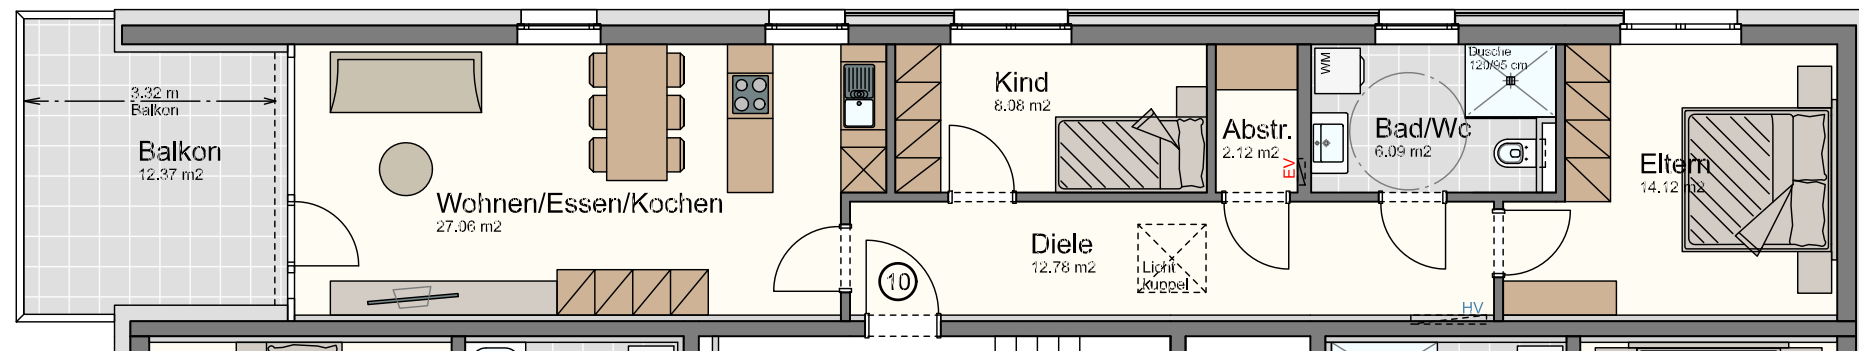

- Legende:**
- Sw. = Sonderwunsch
 - HV = Heizverteiler
 - EV = Elektroverteiler
 - WM = Waschmaschine
 - ~ = Außenwasserhahn
 - ⊙ = Höhenkoten
 - ⊙ = Stahlsäule statisch notwendig!

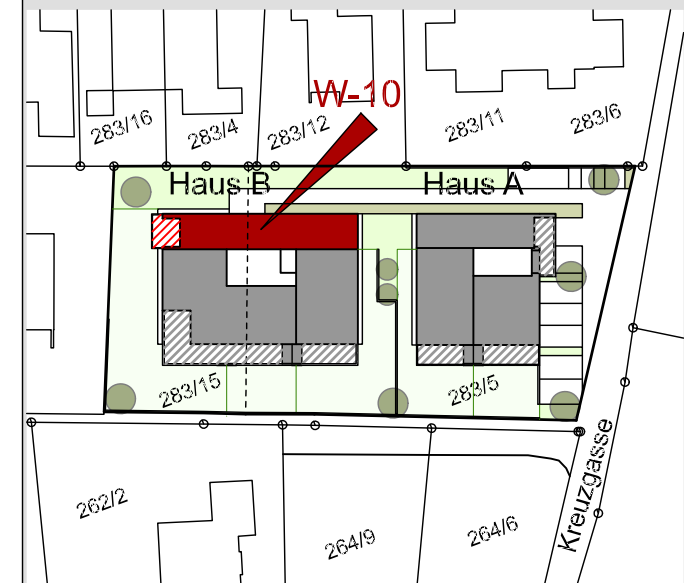

Maßstab 1:100 (1cm = 100cm)

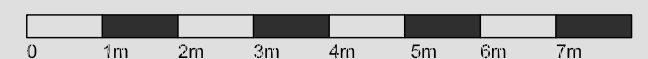

Datum 25. November 2025