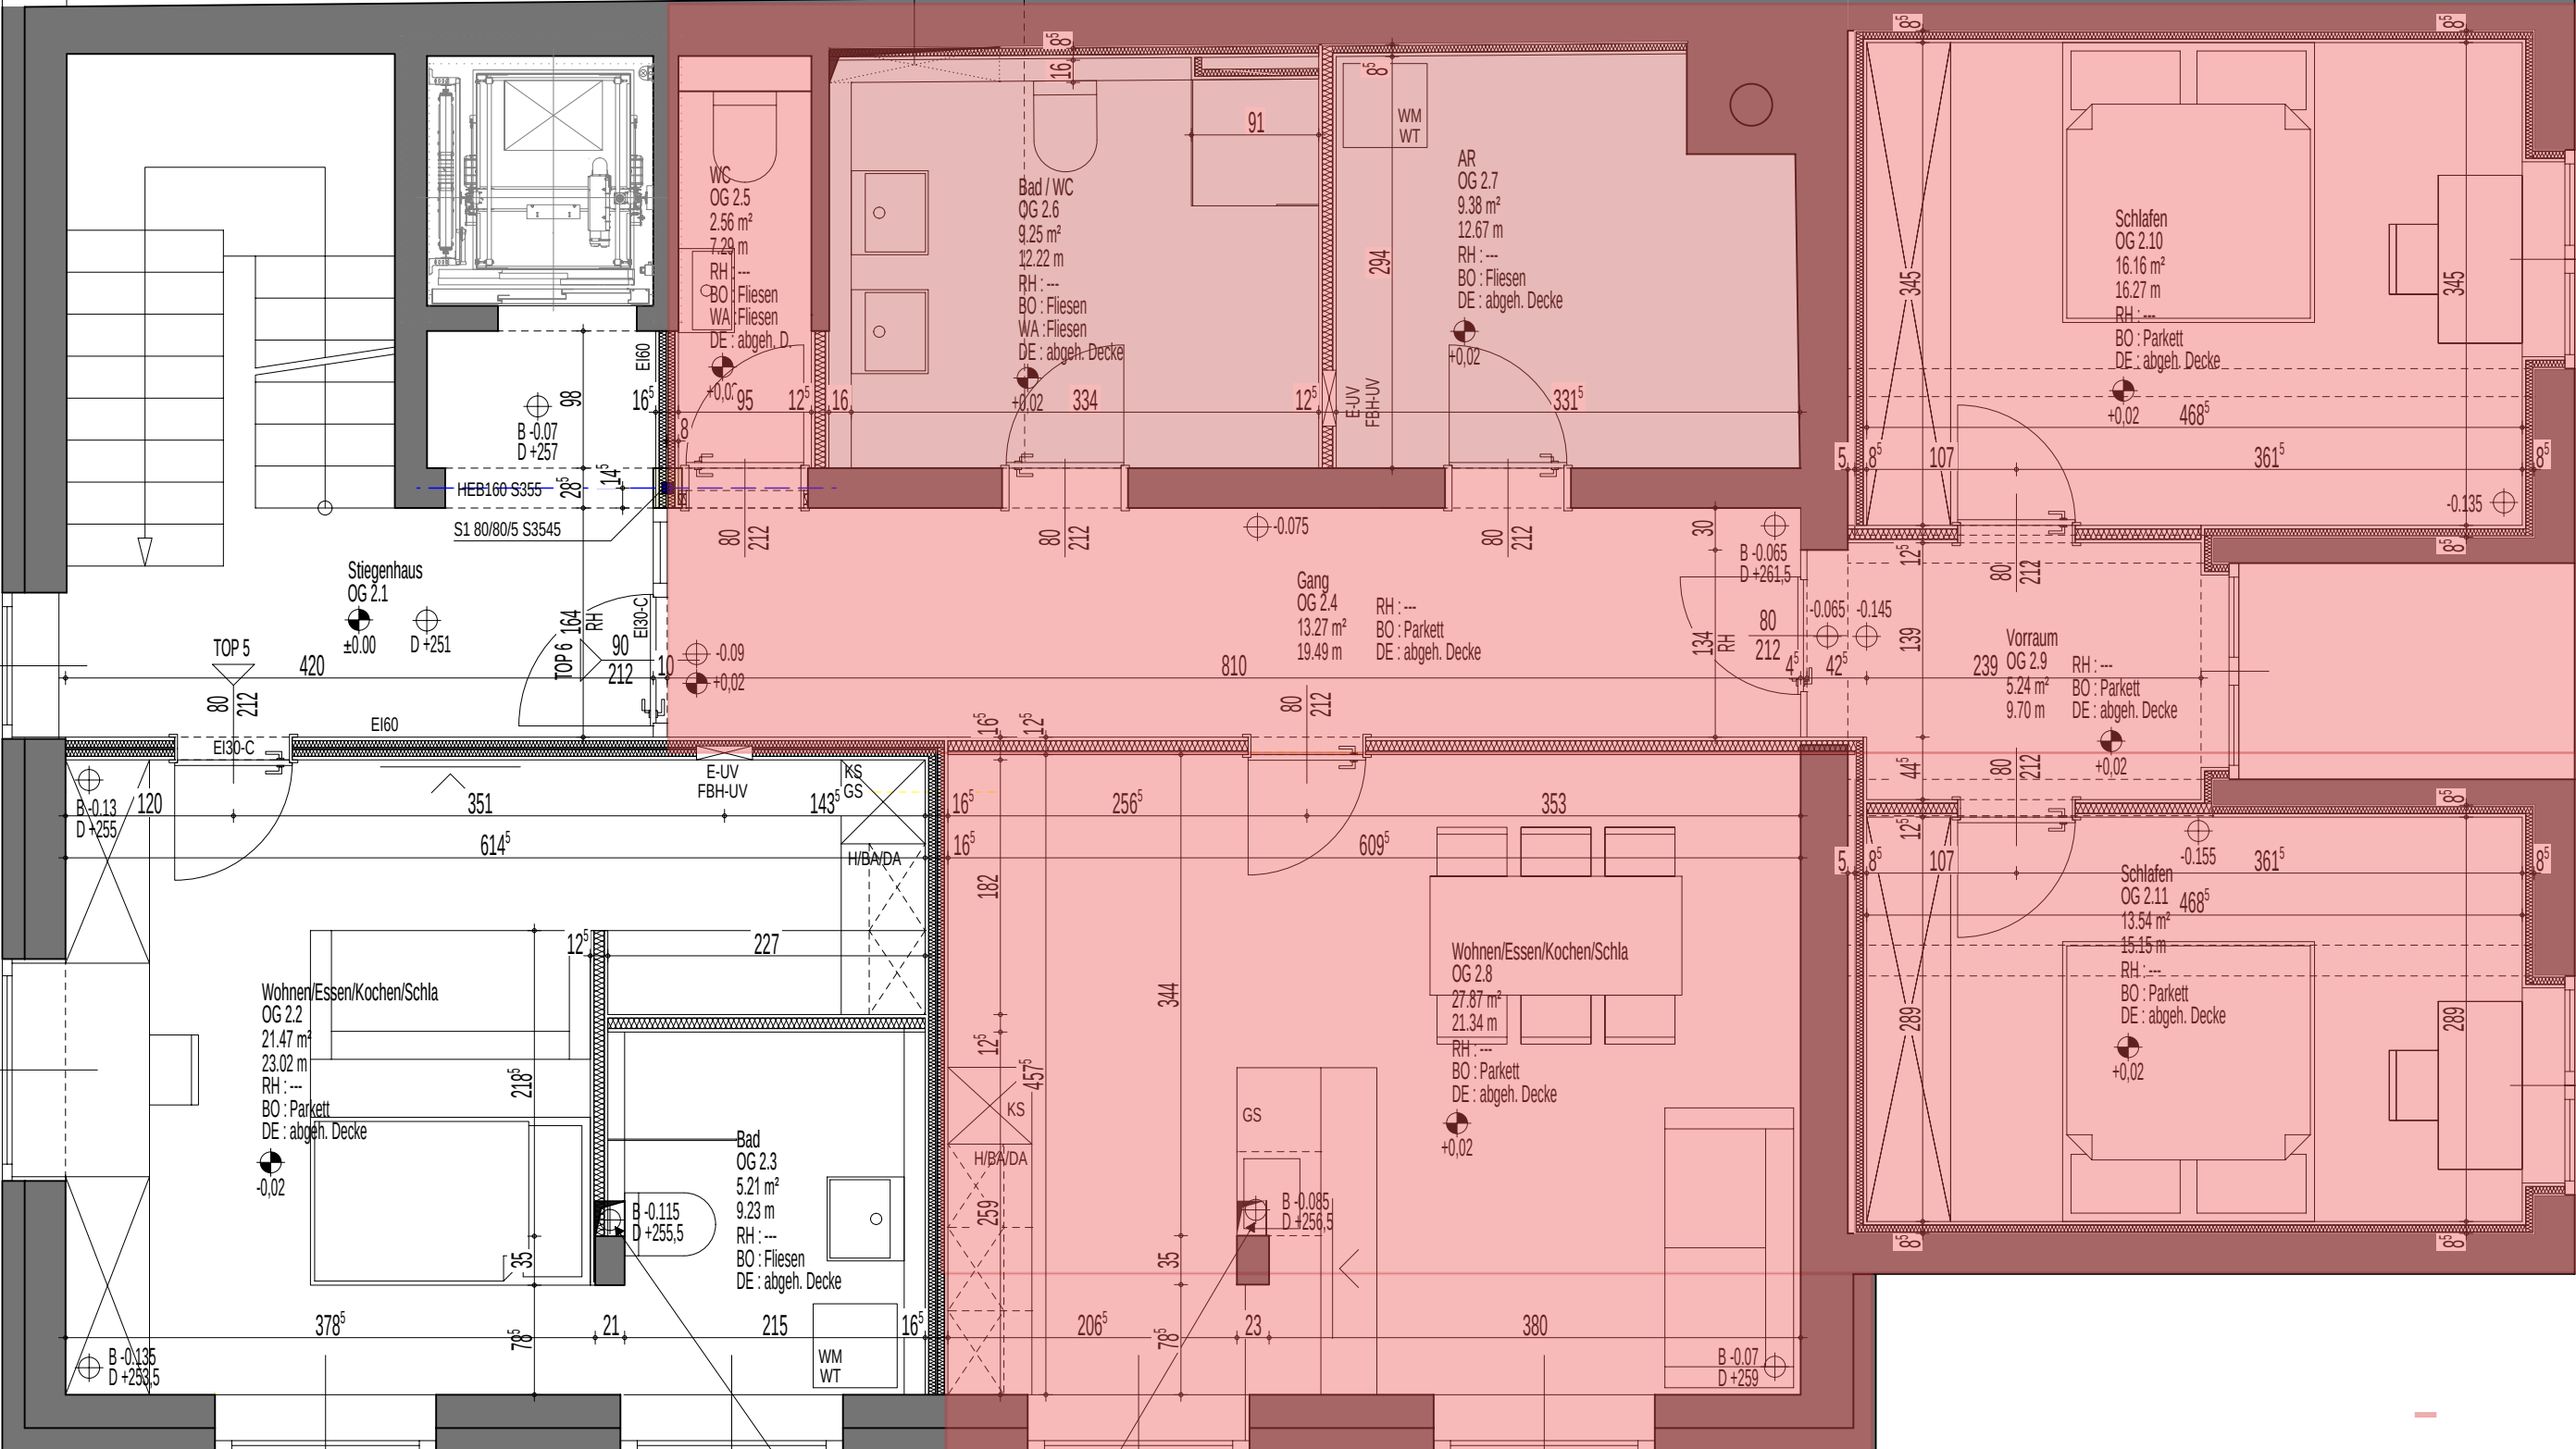
WC
OG 2.5
2.56 m²
7.29 m
RH : ---
BO : Fliesen
WA : Fliesen
DE : abgeh. D.
Bad / WC
OG 2.6
9.25 m²
12.22 m
RH : ---
BO : Fliesen
WA : Fliesen
DE : abgeh. Decke
AR
OG 2.7
9.38 m²
12.67 m
RH : ---
BO : Fliesen
DE : abgeh. Decke
WM
WT
Schlafen
OG 2.10
16.16 m²
16.27 m
RH : ---
BO : Parkett
DE : abgeh. Decke
Stiegenhaus
OG 2.1
Gang
OG 2.4
13.27 m²
19.49 m
RH : ---
BO : Parkett
DE : abgeh. Decke
Vorraum
OG 2.9
5.24 m²
9.70 m
RH : ---
BO : Parkett
DE : abgeh. Decke
Schlafen
OG 2.11
13.54 m²
15.15 m
RH : ---
BO : Parkett
DE : abgeh. Decke
Wohnen/Essen/Kochen/Schla
OG 2.2
21.47 m²
23.02 m
RH : ---
BO : Parkett
DE : abgeh. Decke
Bad
OG 2.3
5.21 m²
9.23 m
RH : ---
BO : Fliesen
DE : abgeh. Decke
Wohnen/Essen/Kochen/Schla
OG 2.8
27.87 m²
21.34 m
RH : ---
BO : Parkett
DE : abgeh. Decke
HEB160 S355
S1 80/80/5 S3545
EI60
EI30-C
E-UV
FBH-UV
KS
GS
H/BA/DA
TOP 5
TOP 6
B -0.07
D +257
B -0.13
D +255
B -0.115
D +255,5
B -0.135
D +253,5
B -0.085
D +256,5
B -0.07
D +259
B -0.065
D +261,5