


Rotkreuzstrasse, Lustenau
Geschossplan I Obergeschoss

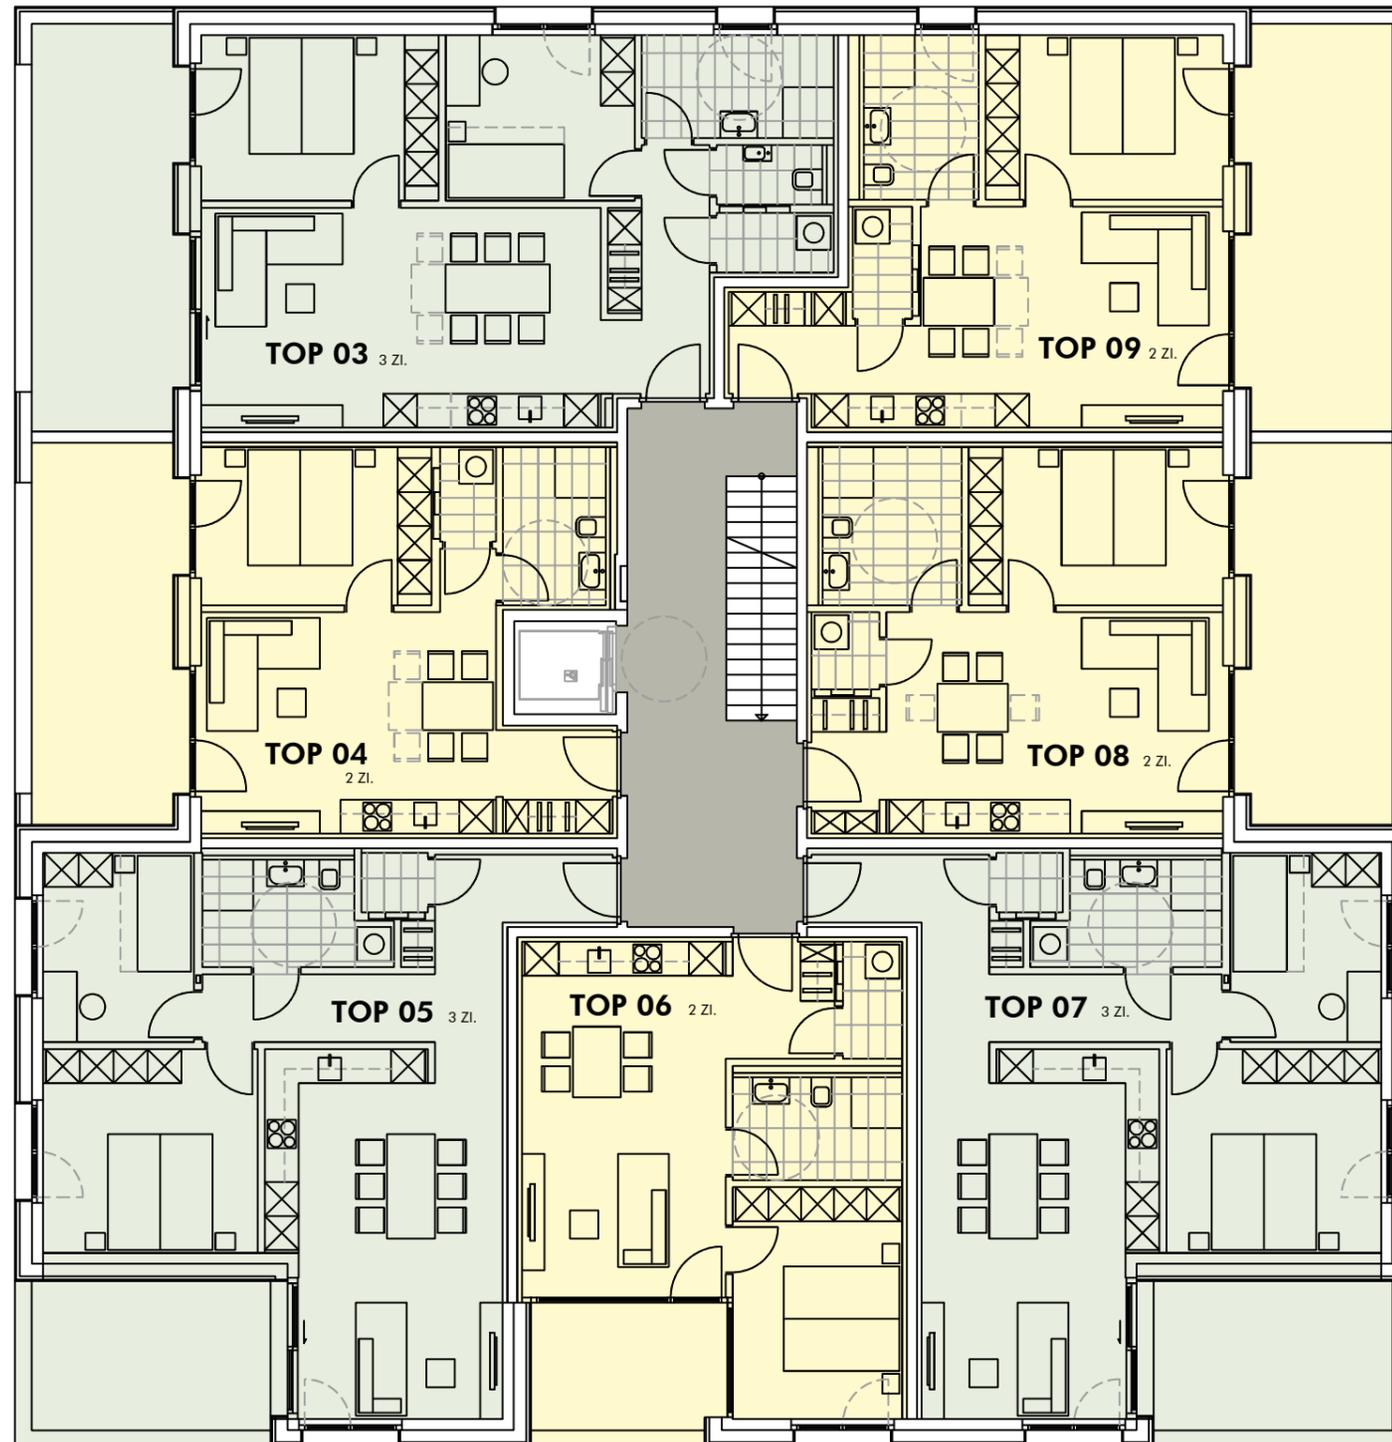


INFORMATIONEN


- Erschliessung
- 2 Zimmerwohnung
- 3 Zimmerwohnung
- 4 Zimmerwohnung

M 1: 125

LAGEPLAN

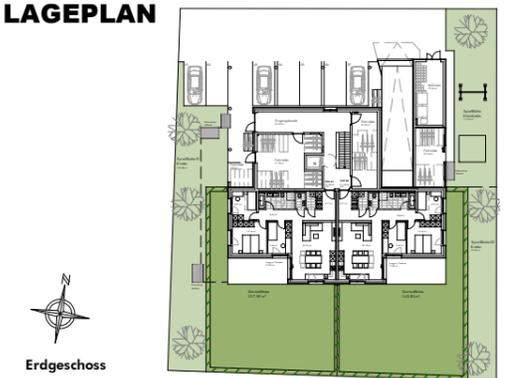

Erdgeschoss

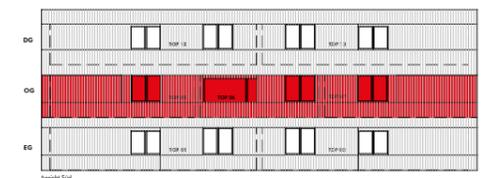

BEMERKUNGEN

07.02.2025

Alle Maße sind Rohbaumaße und ca. Angaben und können zur Natur differieren.

Ausschließlich die in der Bau- und Ausstattungsbeschreibung aufgeführte Einrichtung ist in der Grundausrüstung enthalten.

Sonstige im Verkaufsplan, Rendering oder Werbung gezeigten Gegenstände dienen der Illustration.