


Rotkreuzstrasse, Lustenau Geschossplan I TG und Kellerabteile

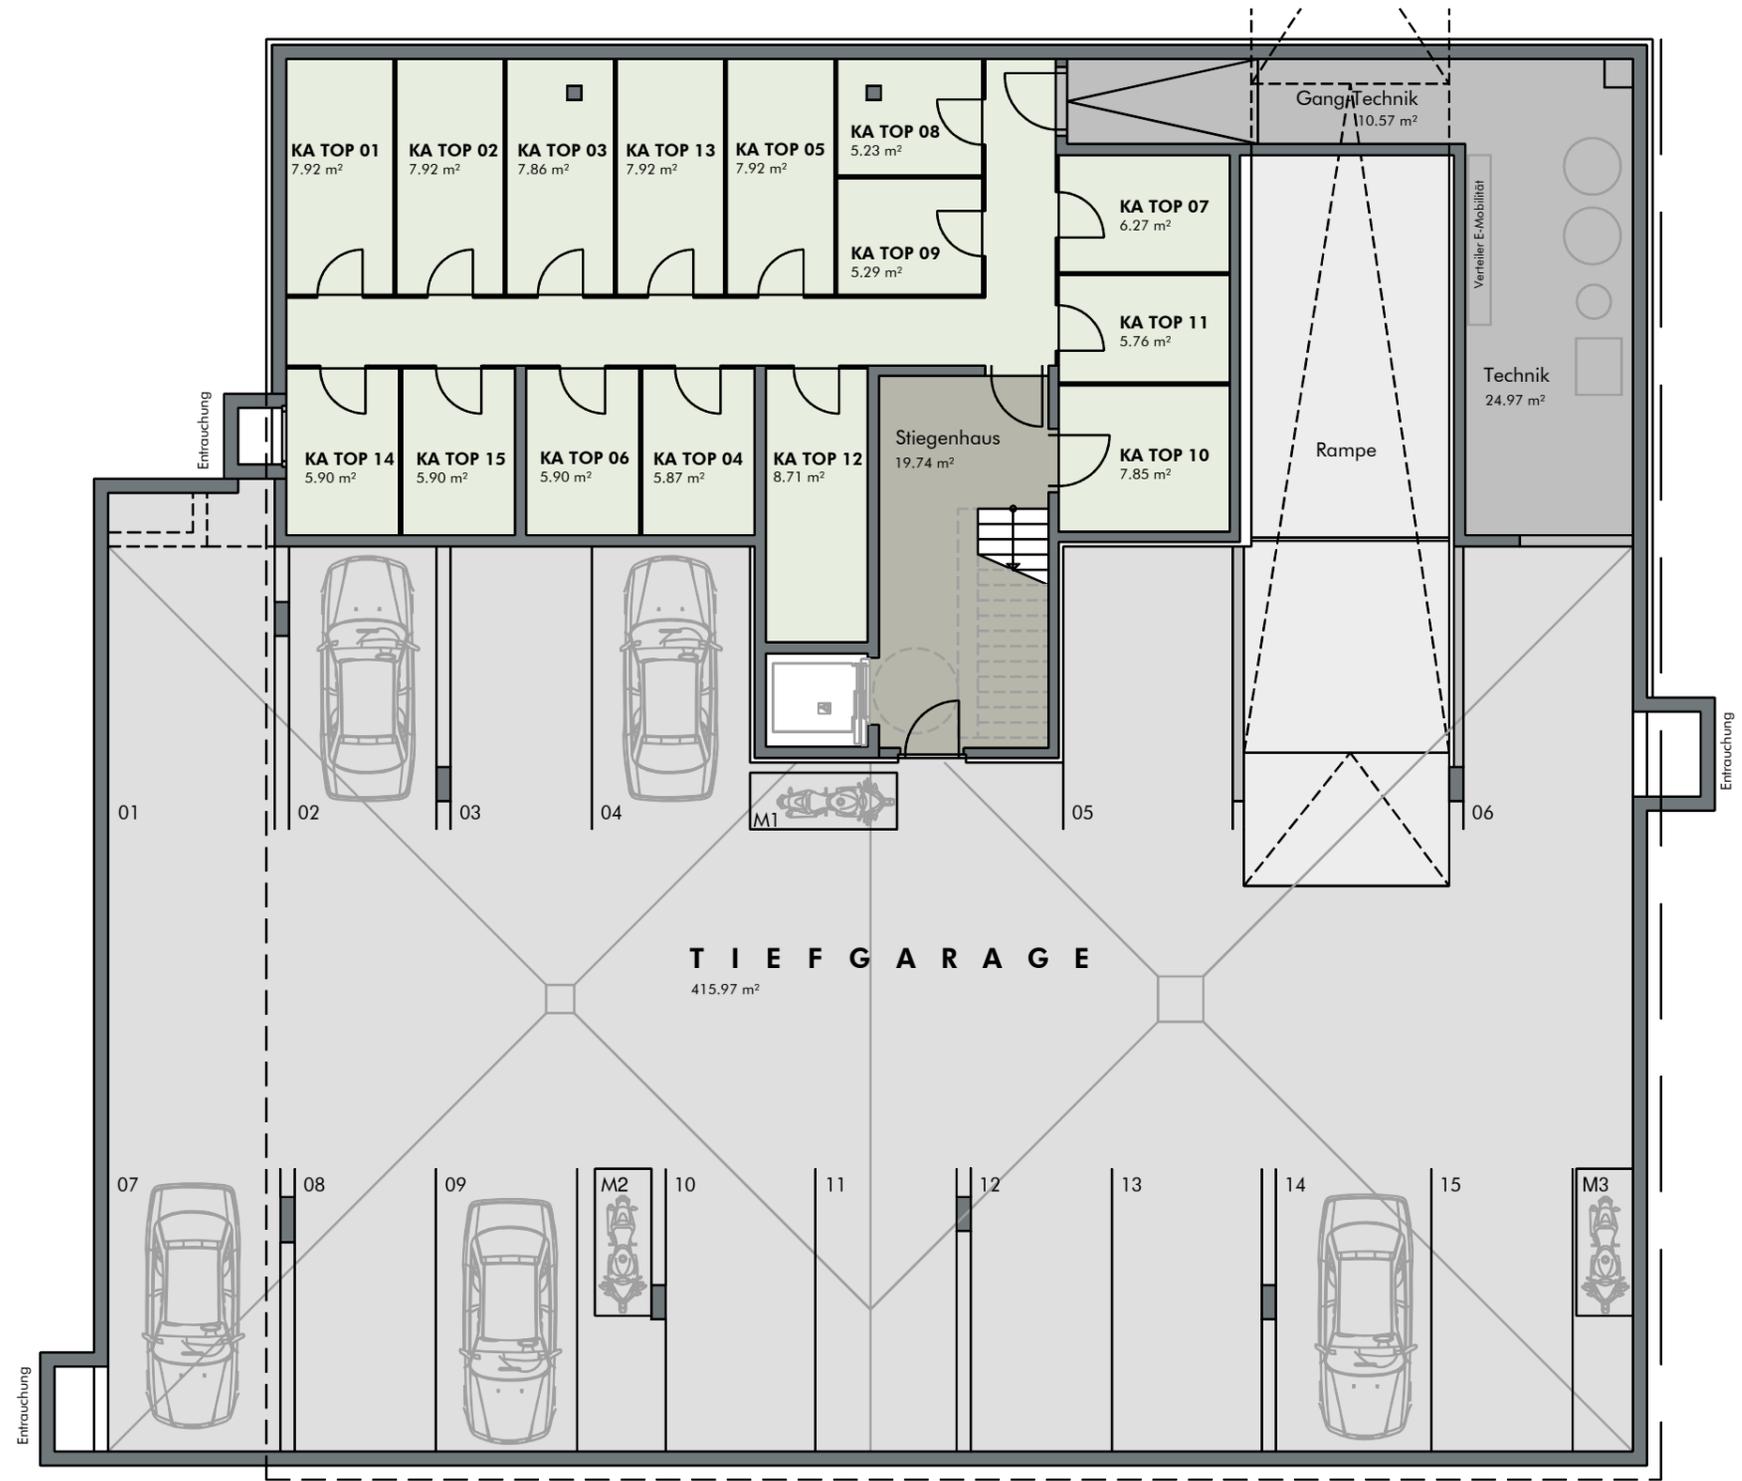

INFORMATIONEN

Erschliessung
 2 Zimmerwohnung
 3 Zimmerwohnung
 4 Zimmerwohnung

M 1: 125

LAGEPLAN

Erdgeschoss

BEMERKUNGEN

07.02.2025

Alle Maße sind Rohbaumaße und ca. Angaben und können zur Natur differieren.

Ausschließlich die in der Bau- und Ausstattungsbeschreibung aufgeführte Einrichtung ist in der Grundausrüstung enthalten.

Sonstige im Verkaufsplan, Rendering oder Werbung gezeigten Gegenstände dienen der Illustration.