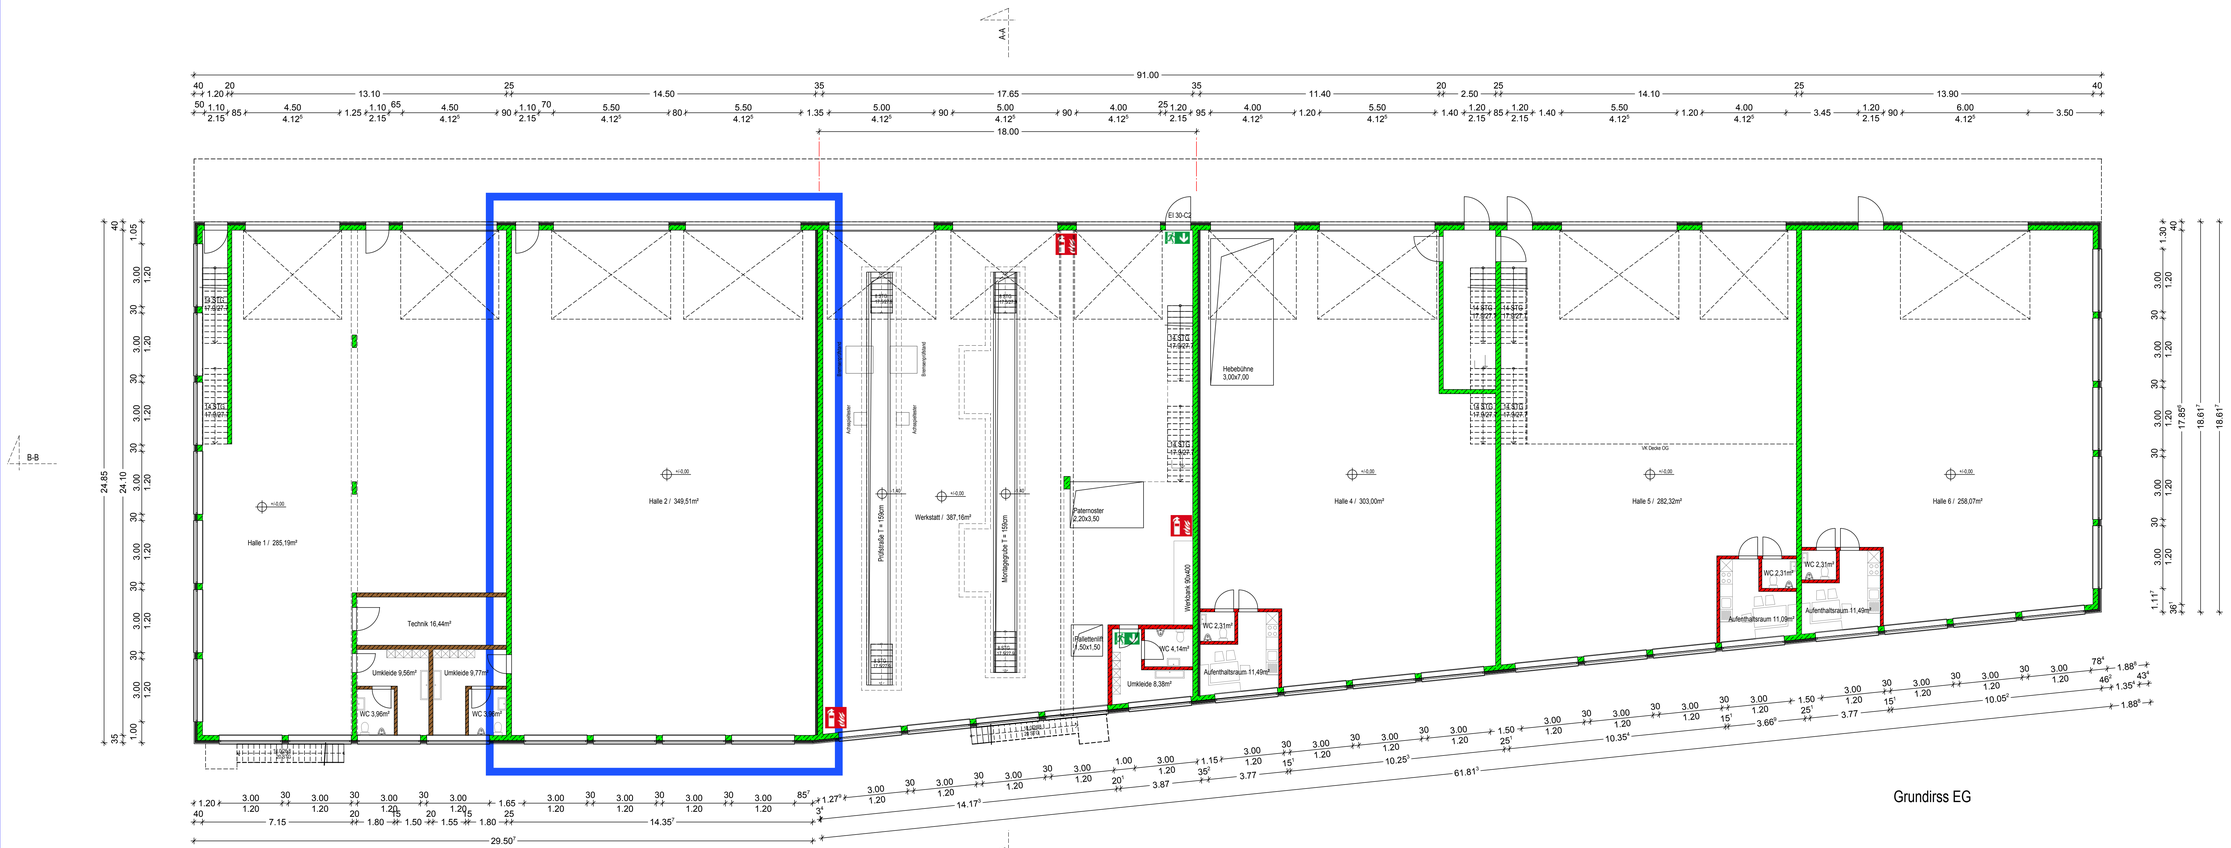

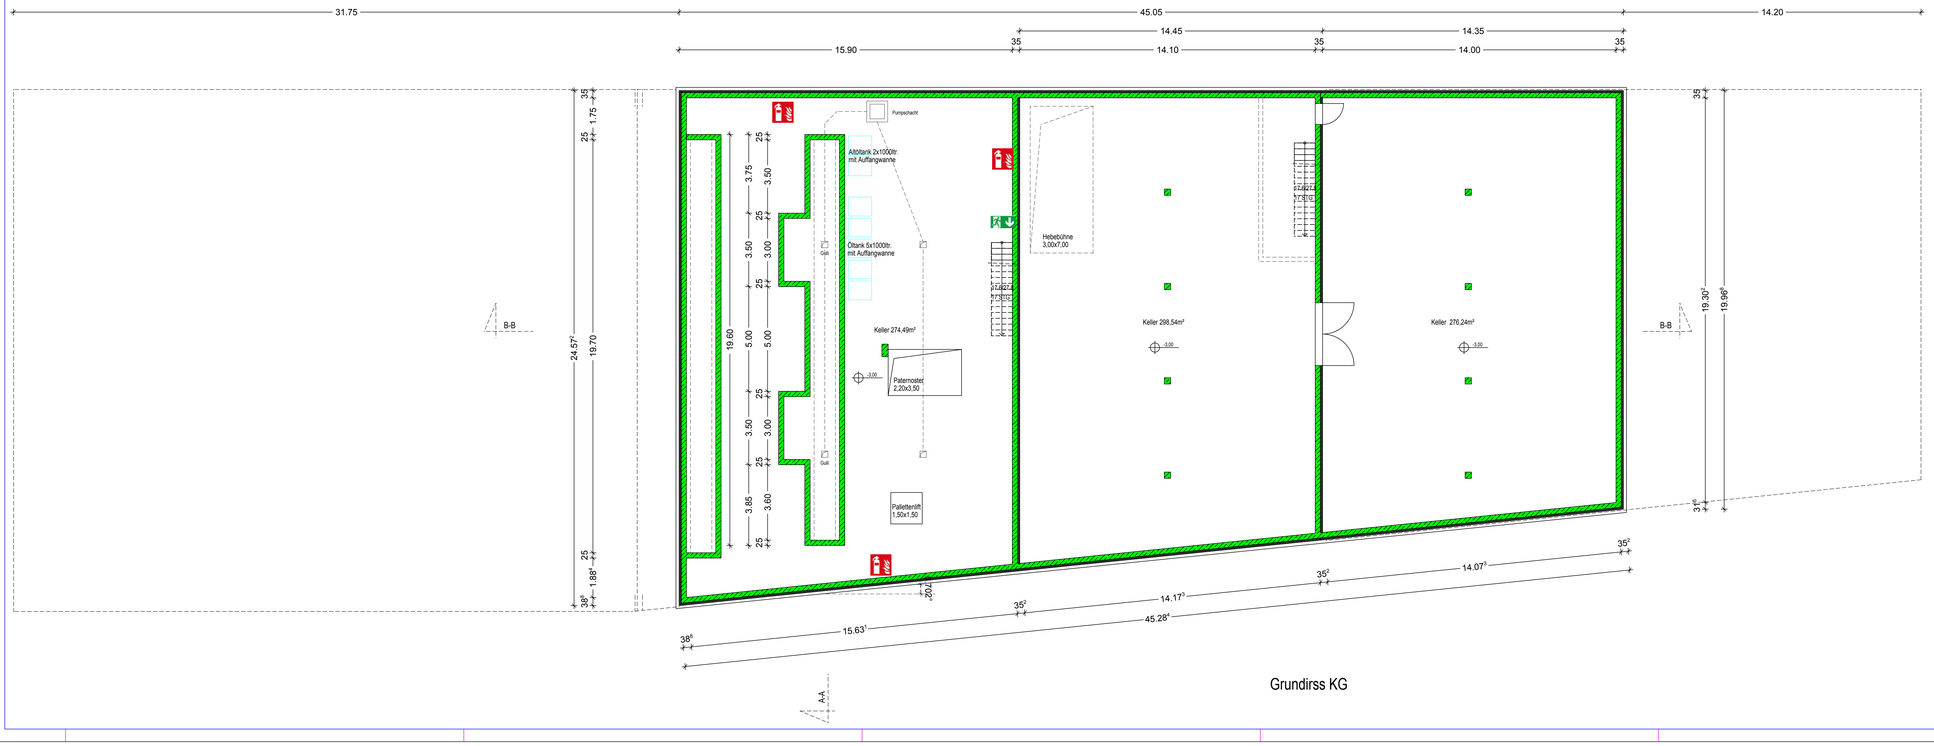

Projekt: Hallenneubau	
Standort: Bezau - Wilbinger	
Bauherr: Dünser/Meusburger	
Behörde:	
Plantype: Entwurf	
Legende: Bestand, Beton, Mauerwerk, Holzbau, Abbruch	
Planinhalt: Grundrisse	Masstab: 1 : 100

Plan-Nr:	GEZ	LFM.	Datum:
B / 1			05.09.2025