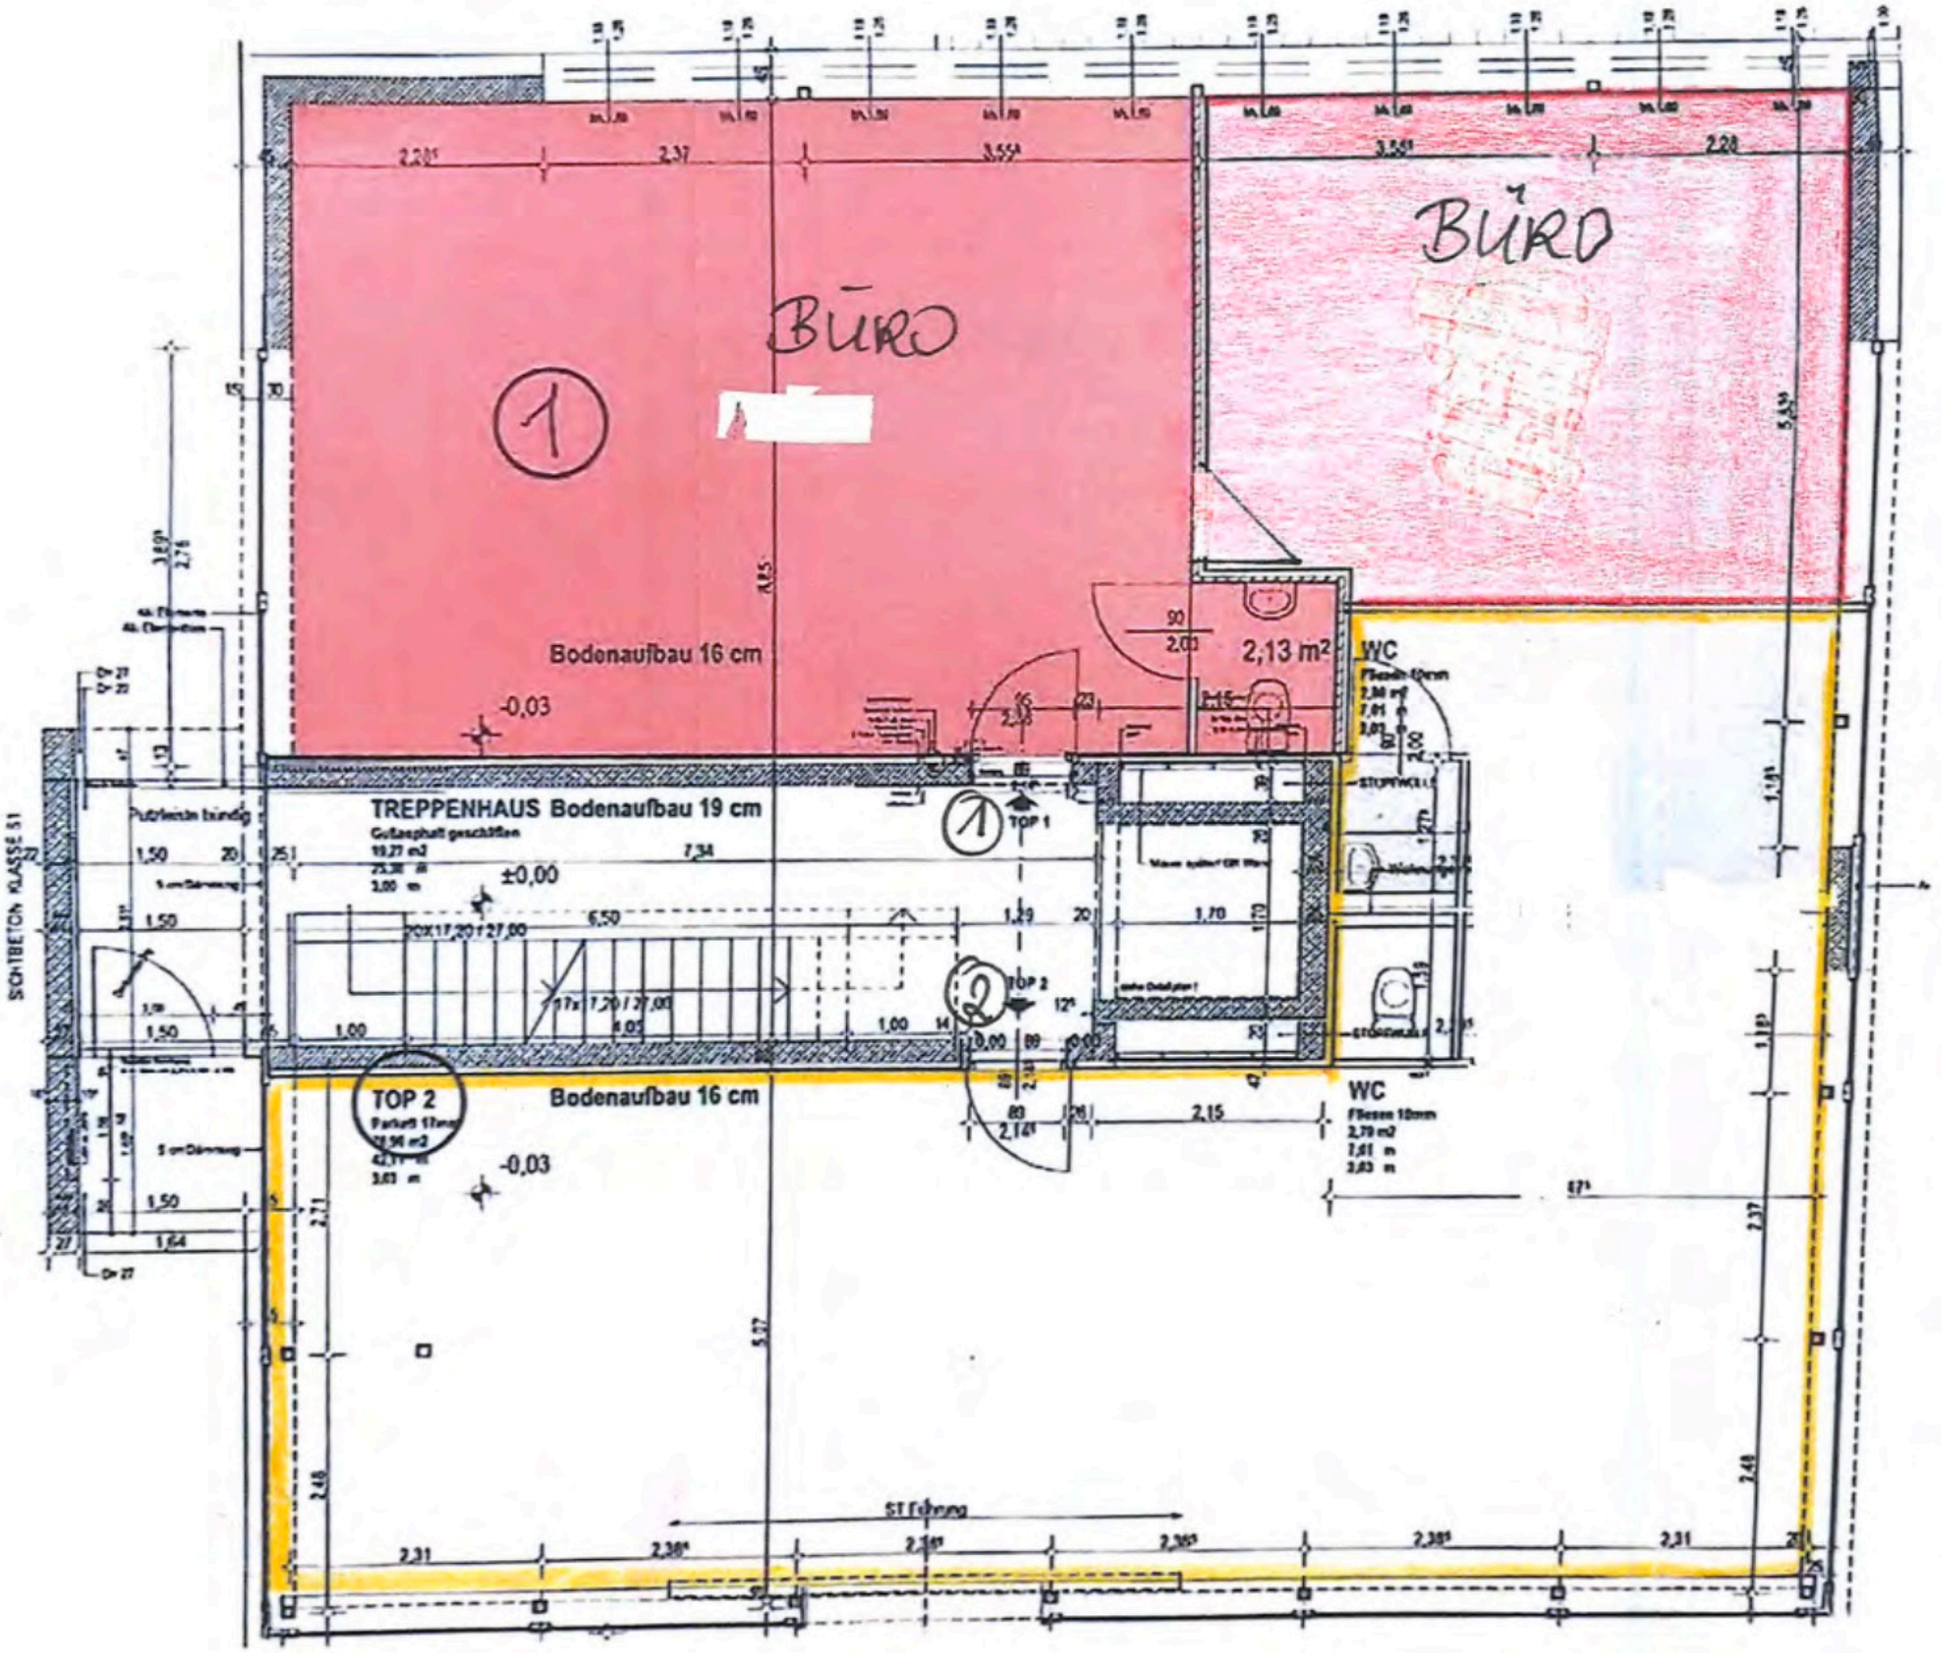

BÜRO
BÜRO
1
Bodenaufbau 16 cm
-0,03
2,13 m²
WC
TREPPENHAUS Bodenaufbau 19 cm
±0,00
TOP 1
TOP 2
Bodenaufbau 16 cm
TOP 2
-0,03
WC
SCHÜTTBETON KLASSE S1