


WA Mähdergasse, Dornbirn

2-Zimmer Wohnung / Top C01 / Erdgeschoss

Wohnfläche: 52.06m² / Terrasse: 10.06m² / Garten: ca. 78m²

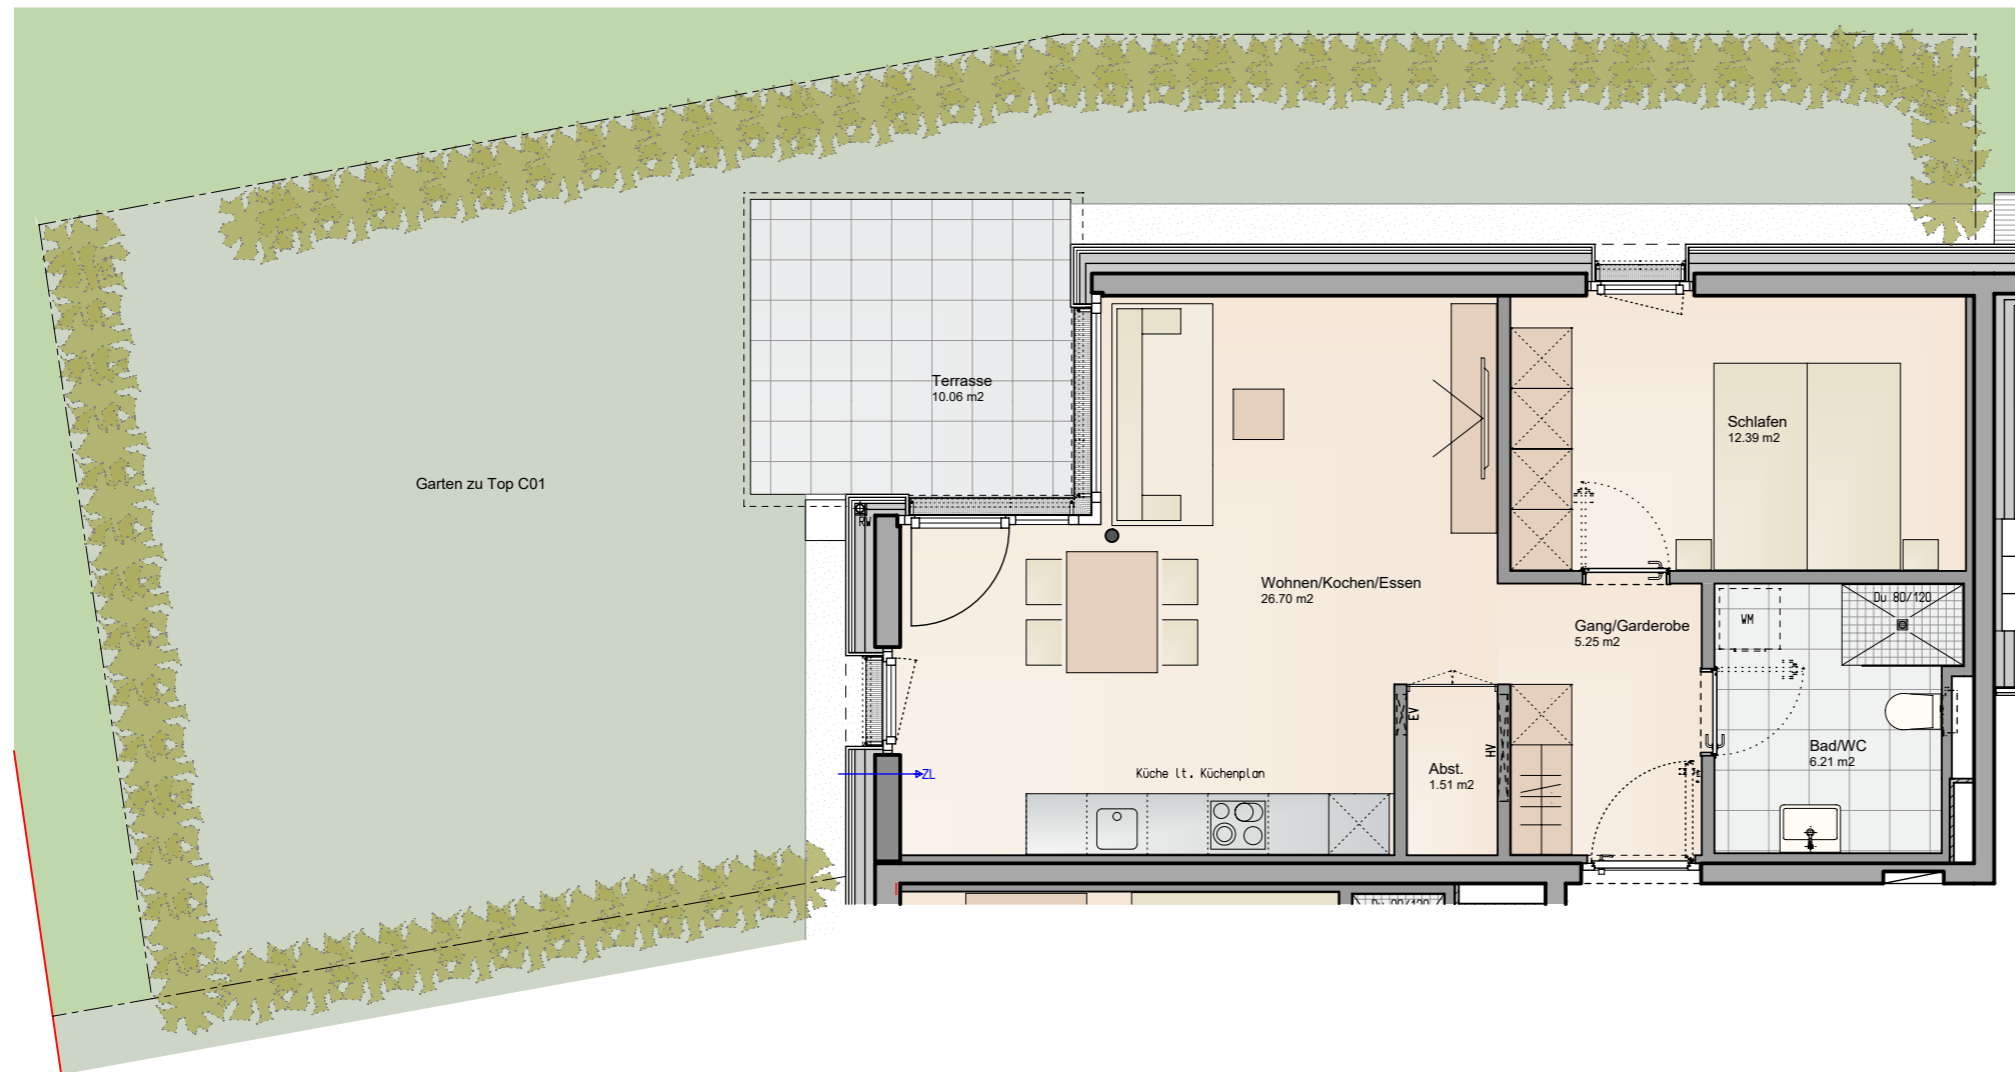


Informationen

- BH Brüstungshöhe
- EV Elektroverteiler
- HV Heizungsverteiler
- ZL Zuluft
- Wendekreis Rollstuhl / dm 1,50m


M 1 : 75



Lageplan

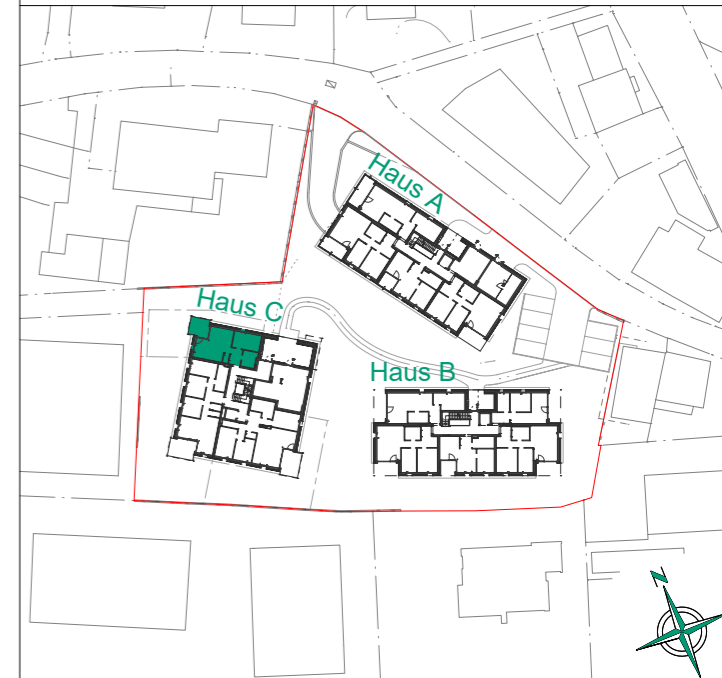

Haus C

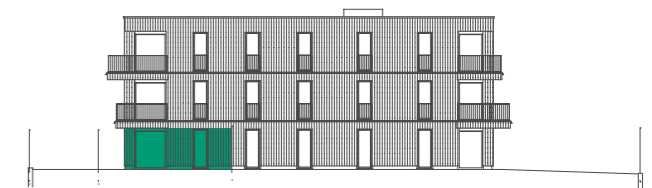

Bemerkung

16.10.2025

Alle Maße sind Rohbaumasse und ca. Angaben, diese können zur Natur differieren.

Strichliert dargestellte Einrichtungsgegenstände im Sanitärbereich sind nicht in der Grundausrüstung enthalten.