



Variante 1x Gewerbefläche

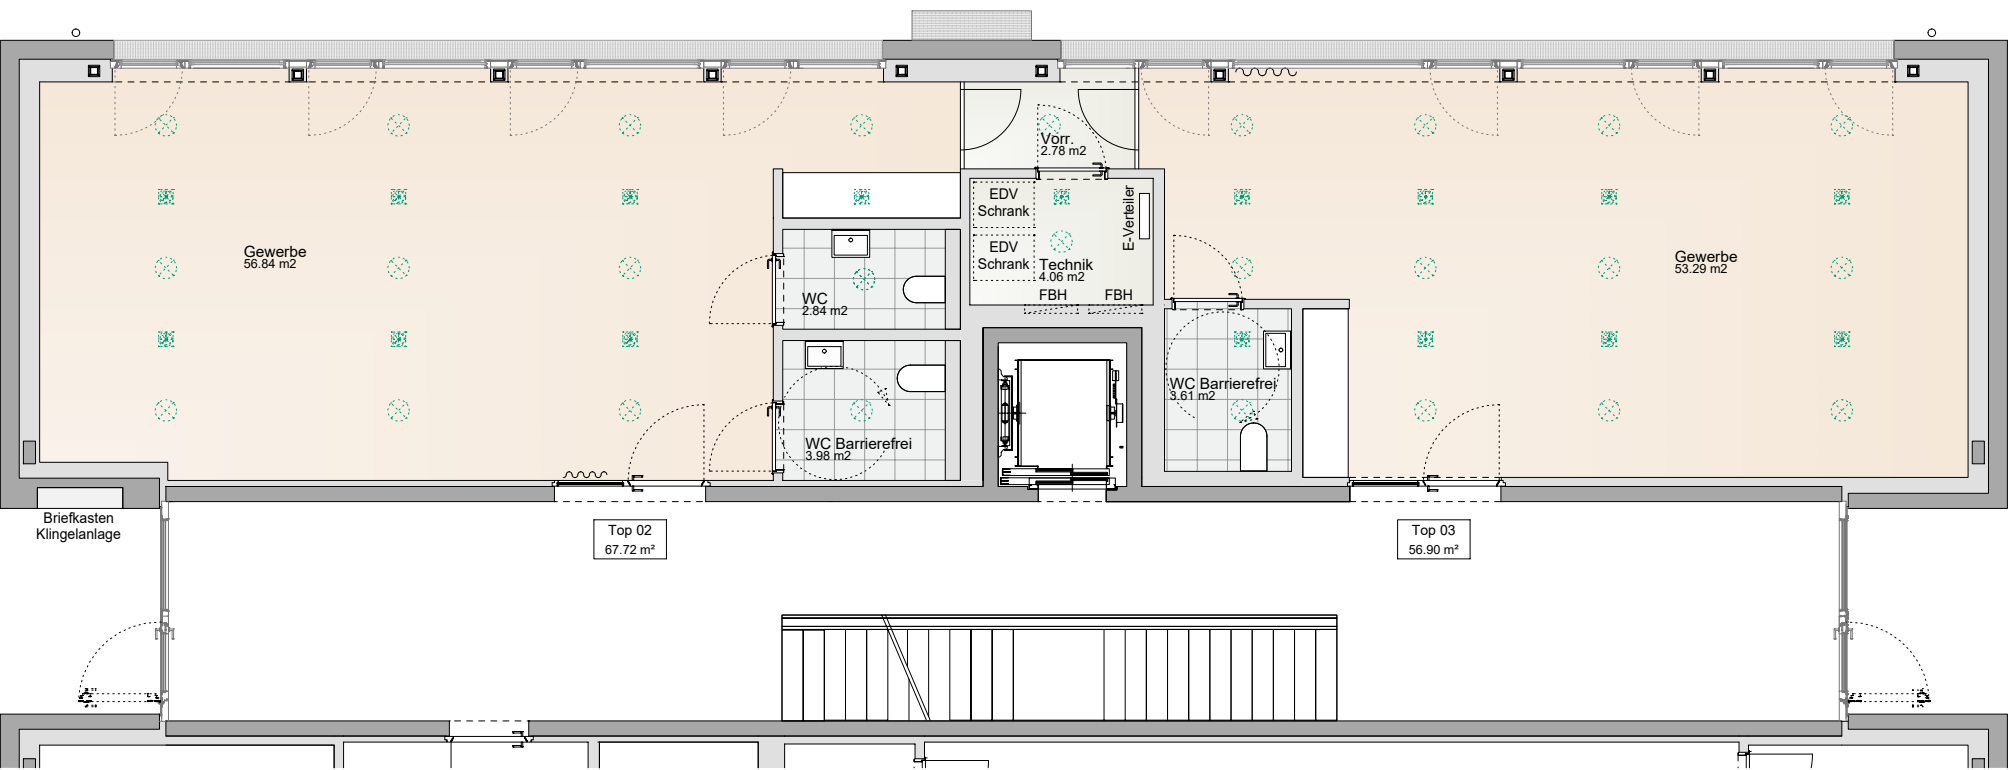

Variante 2x Gewerbefläche

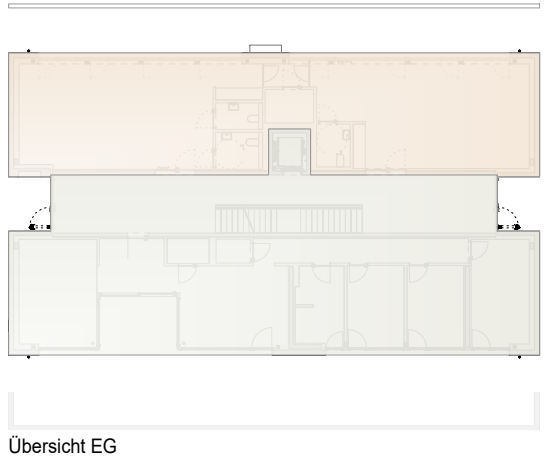


Alle Maße sind Rohbaumasse und ca. Angaben, diese können zur Natur differieren.

Dargestellte Einrichtungsgegenstände und Raumteiler sind nicht in der Grundausstattung enthalten.



Lageplan

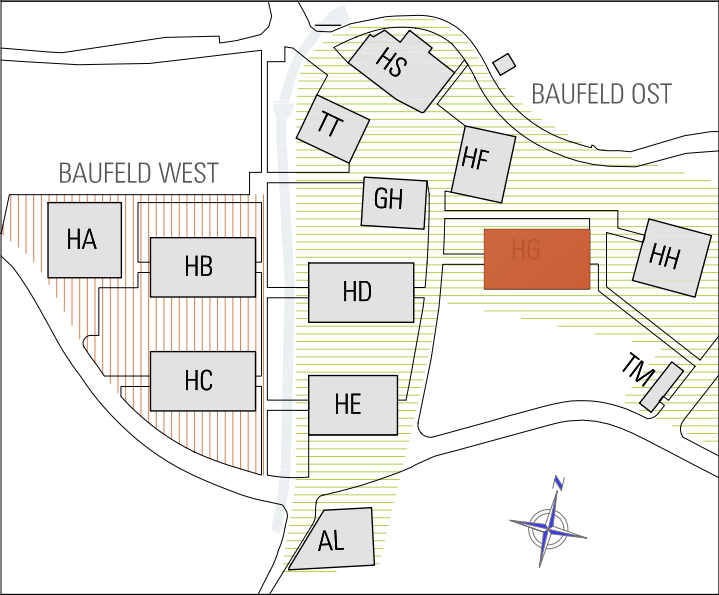

QAR - Quartier am Rickenbach | Wolfurt

Planinhalt	Haus G - Langhaus Erdgeschoss Gewerbefläche	Maßstab	1:100
		Datum	04.10.2024
Bauherr	Doppelmayr Immobilien GmbH Konrad-Doppelmayr-Straße 1, A-6922 Wolfurt T +43 (0)5574 604, www.doppelmayr.com		
Bauherr	RICK GmbH Konrad-Doppelmayr-Straße 1, A-6922 Wolfurt T +43 (0)5574 604, www.doppelmayr.com		
		Plannummer	HG-G01