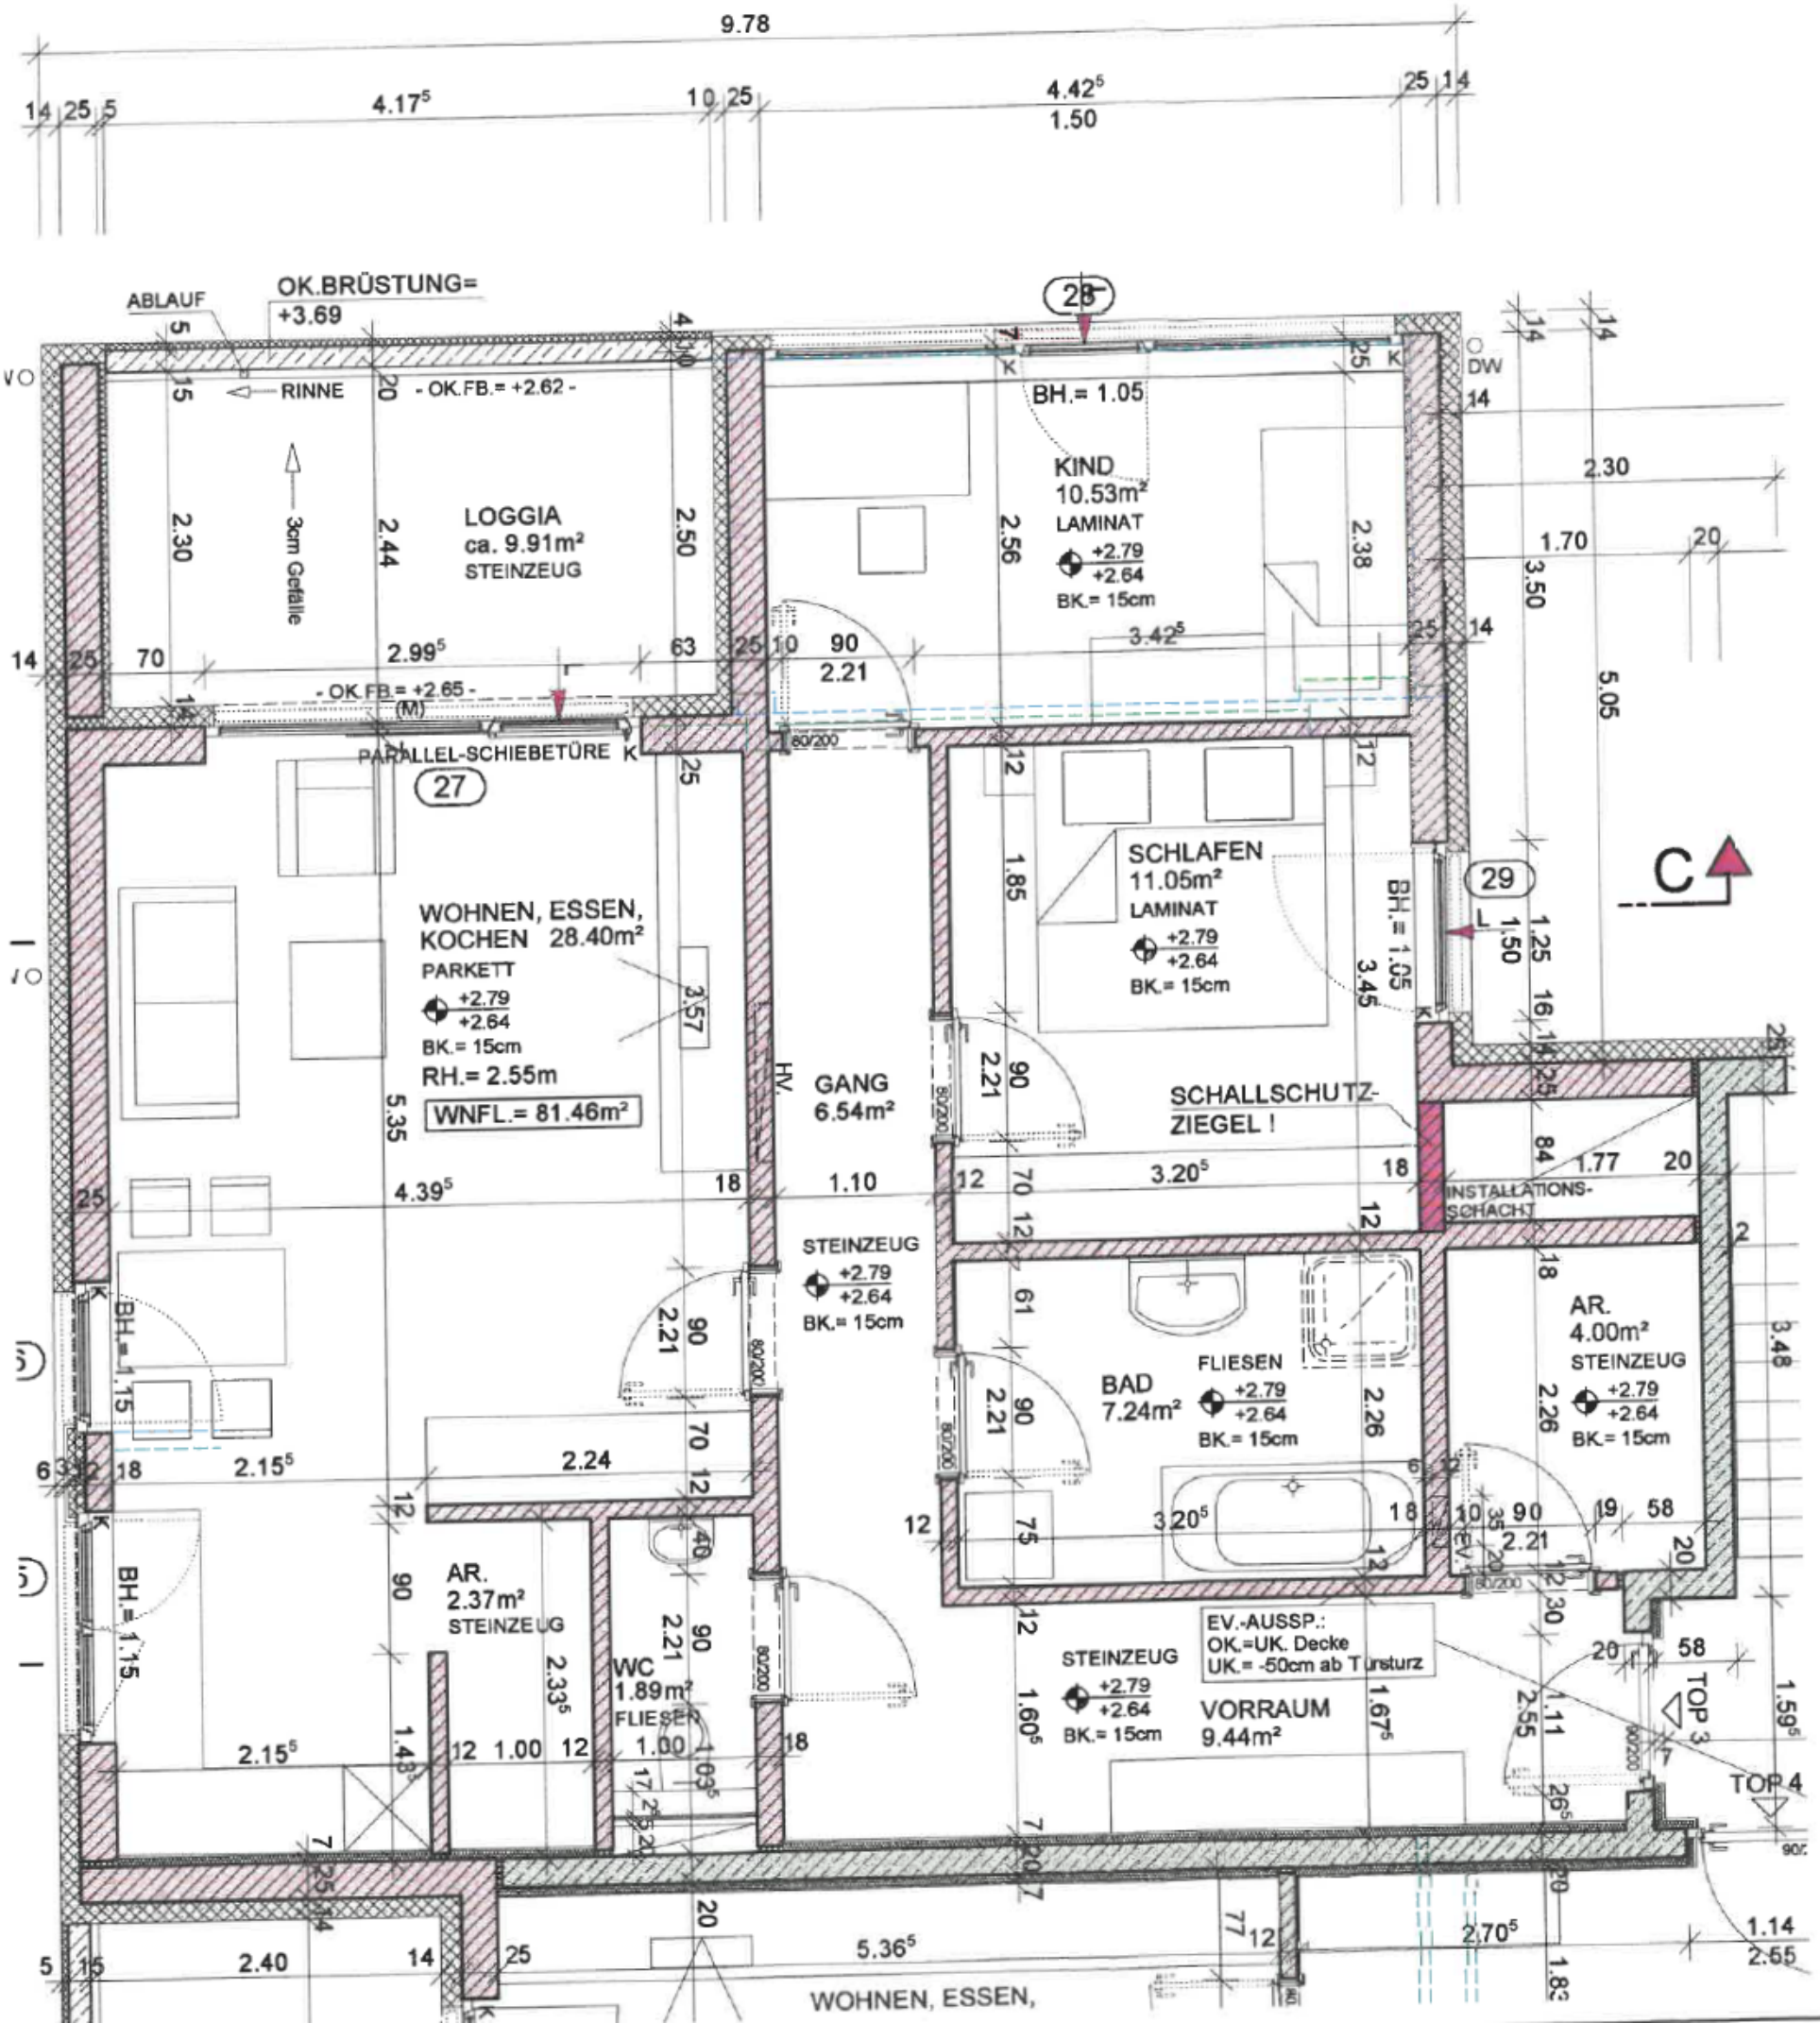

9.78
4.17⁵
4.42⁵
1.50
ABLAUF
OK.BRÜSTUNG=
+3.69
RINNE
- OK.FB.= +2.62 -
3cm Gefälle
LOGGIA
ca. 9.91m²
STEINZEUG
2.99⁵
- OK.FB.= +2.65 -
PARALLEL-SCHIEBETÜRE
27
28
BH.= 1.05
KIND
10.53m²
LAMINAT
+2.79
+2.64
BK.= 15cm
3.42⁵
DW
WOHNEN, ESSEN,
KOCHEN 28.40m²
PARKETT
+2.79
+2.64
BK.= 15cm
RH.= 2.55m
WNFL.= 81.46m²
GANG
6.54m²
SCHLAFEN
11.05m²
LAMINAT
+2.79
+2.64
BK.= 15cm
29
C
SCHALLSCHUTZ-
ZIEGEL !
INSTALLATIONS-
SCHACHT
STEINZEUG
+2.79
+2.64
BK.= 15cm
BAD
7.24m²
FLIESEN
+2.79
+2.64
BK.= 15cm
AR.
4.00m²
STEINZEUG
+2.79
+2.64
BK.= 15cm
AR.
2.37m²
STEINZEUG
WC
1.89m²
FLIESEN
STEINZEUG
+2.79
+2.64
BK.= 15cm
EV.-AUSSP.:
OK.=UK. Decke
UK.= -50cm ab Türsturz
VORRAUM
9.44m²
TOP 3
TOP 4
WOHNEN, ESSEN,