


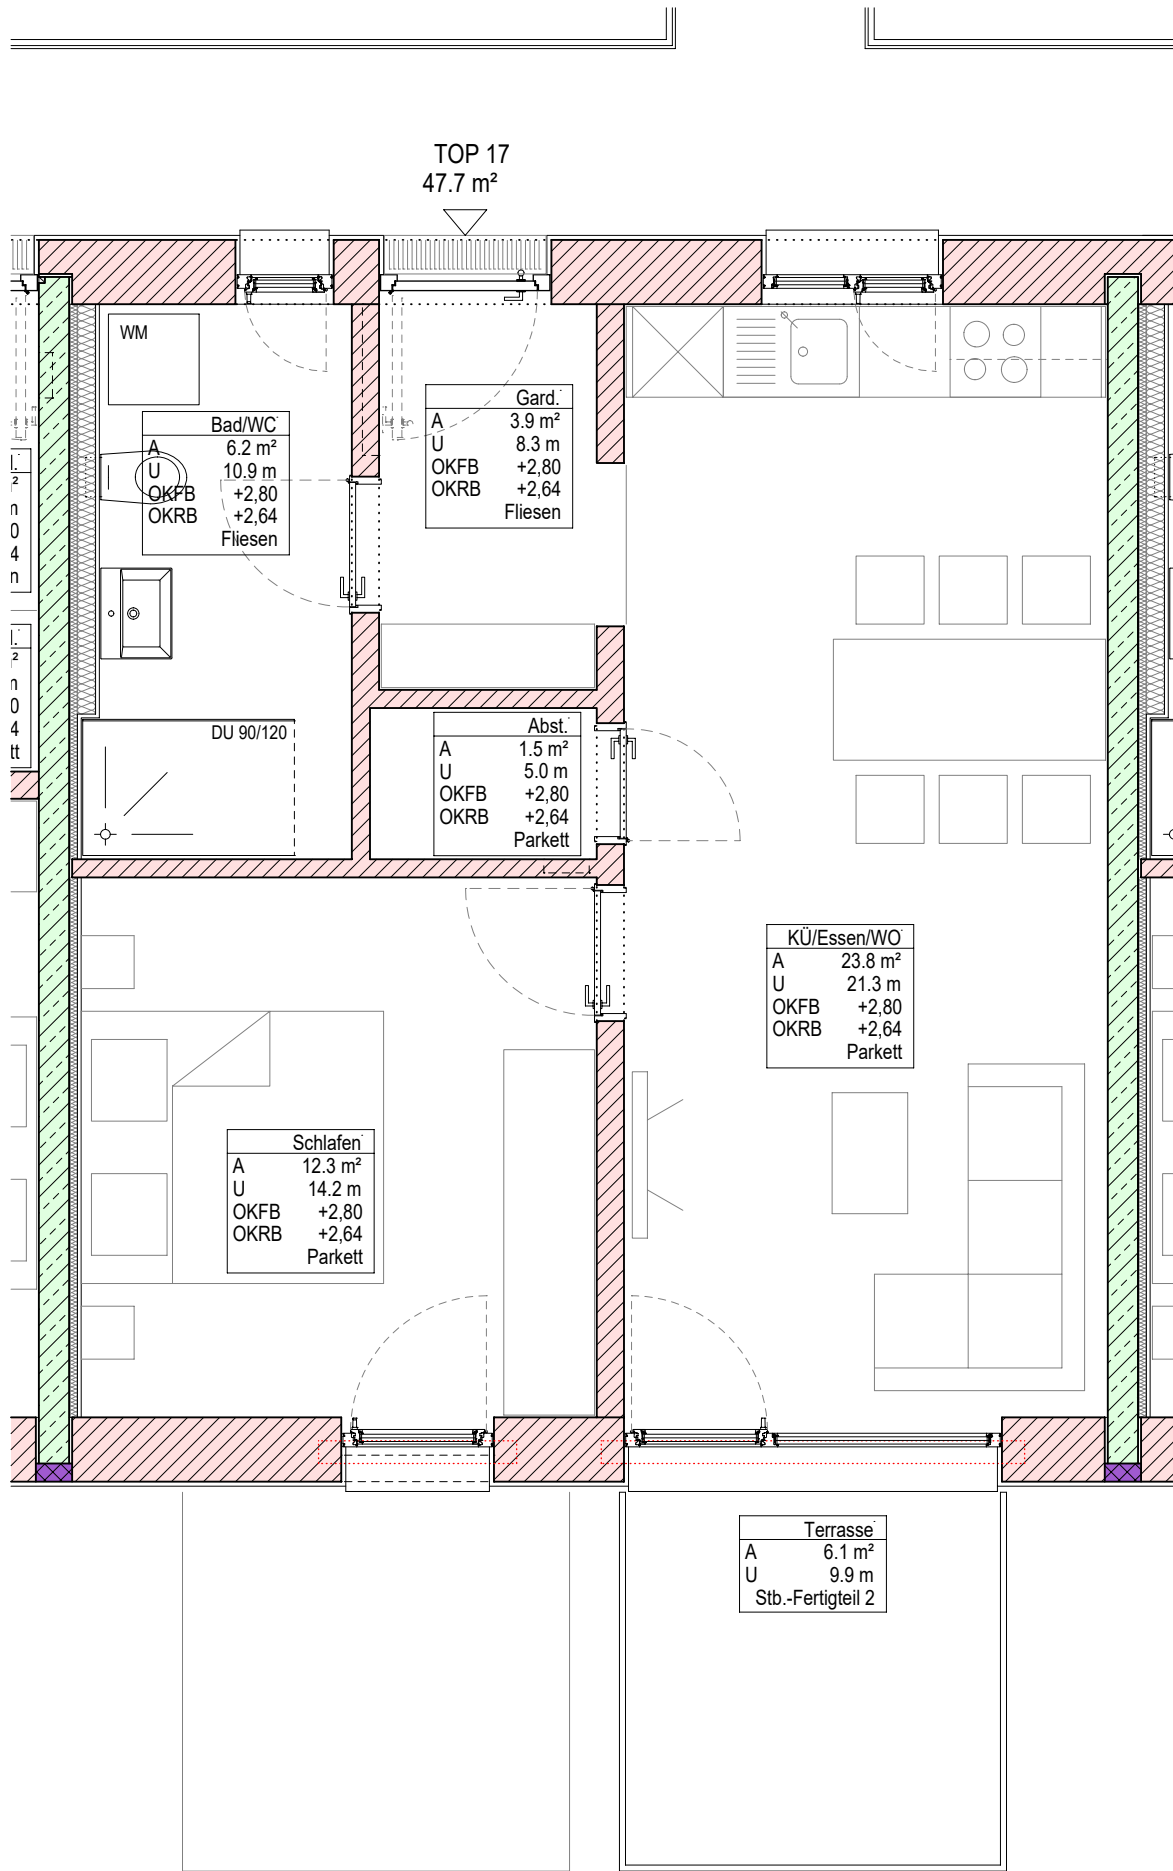

PROJEKT
NEUBAU
WOHNANLAGE AM DAMM
A-6820 FRASTANZ

BAUHERR
IBUSOSKI BAU HOLDING GMBH
BAKAR IBUSOSKI

FRANZ-MICHAEL-FELDER-STRASSE 6
6845 HOHENEMS

PLANINHALT
WERKPLANUNG

TOP 17 (OG) M 1:50
Planstand vom 11.02.2021

Dieser Plan hat nur Gültigkeit in Verbindung mit Werk-, Statik-, Elektro-, HLS- und Aussparungsplänen. Maßangaben für tragende Bauteile laut Statikplänen, für Schlitz- und Aussparungen laut HLS- und Elektroplänen. **Der Auftragnehmer ist verpflichtet, vor Beginn der Arbeiten Naturmaße zu nehmen und die Maße zu überprüfen!** Es sind die Maße sowie die Übereinstimmung mit den Plänen der der Sonderplaner zu prüfen. Bei Unstimmigkeiten ist unverzüglich die örtliche Bauleitung zu informieren. Maße an neu zu errichtenden Bauteilen aus Beton oder Mauerwerk sind Rohbaumaße. Maße von Bestand, Trocken-, Holz und Stahlbau verstehen sich als Fertigmaße. Fassaden- und Fensteranschlüsse sind grundsätzlich laut ÖNorm B 5320 wasser-, dampf- und winddicht auszuführen. Sämtliche Anschlüsse bis 20cm über Terrain sind wasserdicht auszuführen.

INDEX	DATUM	ÄNDERUNG
—	—	—

	BETON
	ZIEGEL

**FISCHER SCHMIEDER
ARCHITEKTEN**
Marktplatz 1
A - 6800 Feldkirch
T +43 (0) 5522 / 23 8 77
F +43 (0) 5522 / 23 8 78
office@fischer-schmieder.at
www.fischer-schmieder.at

PROJEKTNUMMER	1901
PLANNUMMER	A 066
GEZEICHNET	GF
DATUM	09.02.2021