


Top 34 Dachgeschoßwohnung mit Galerie

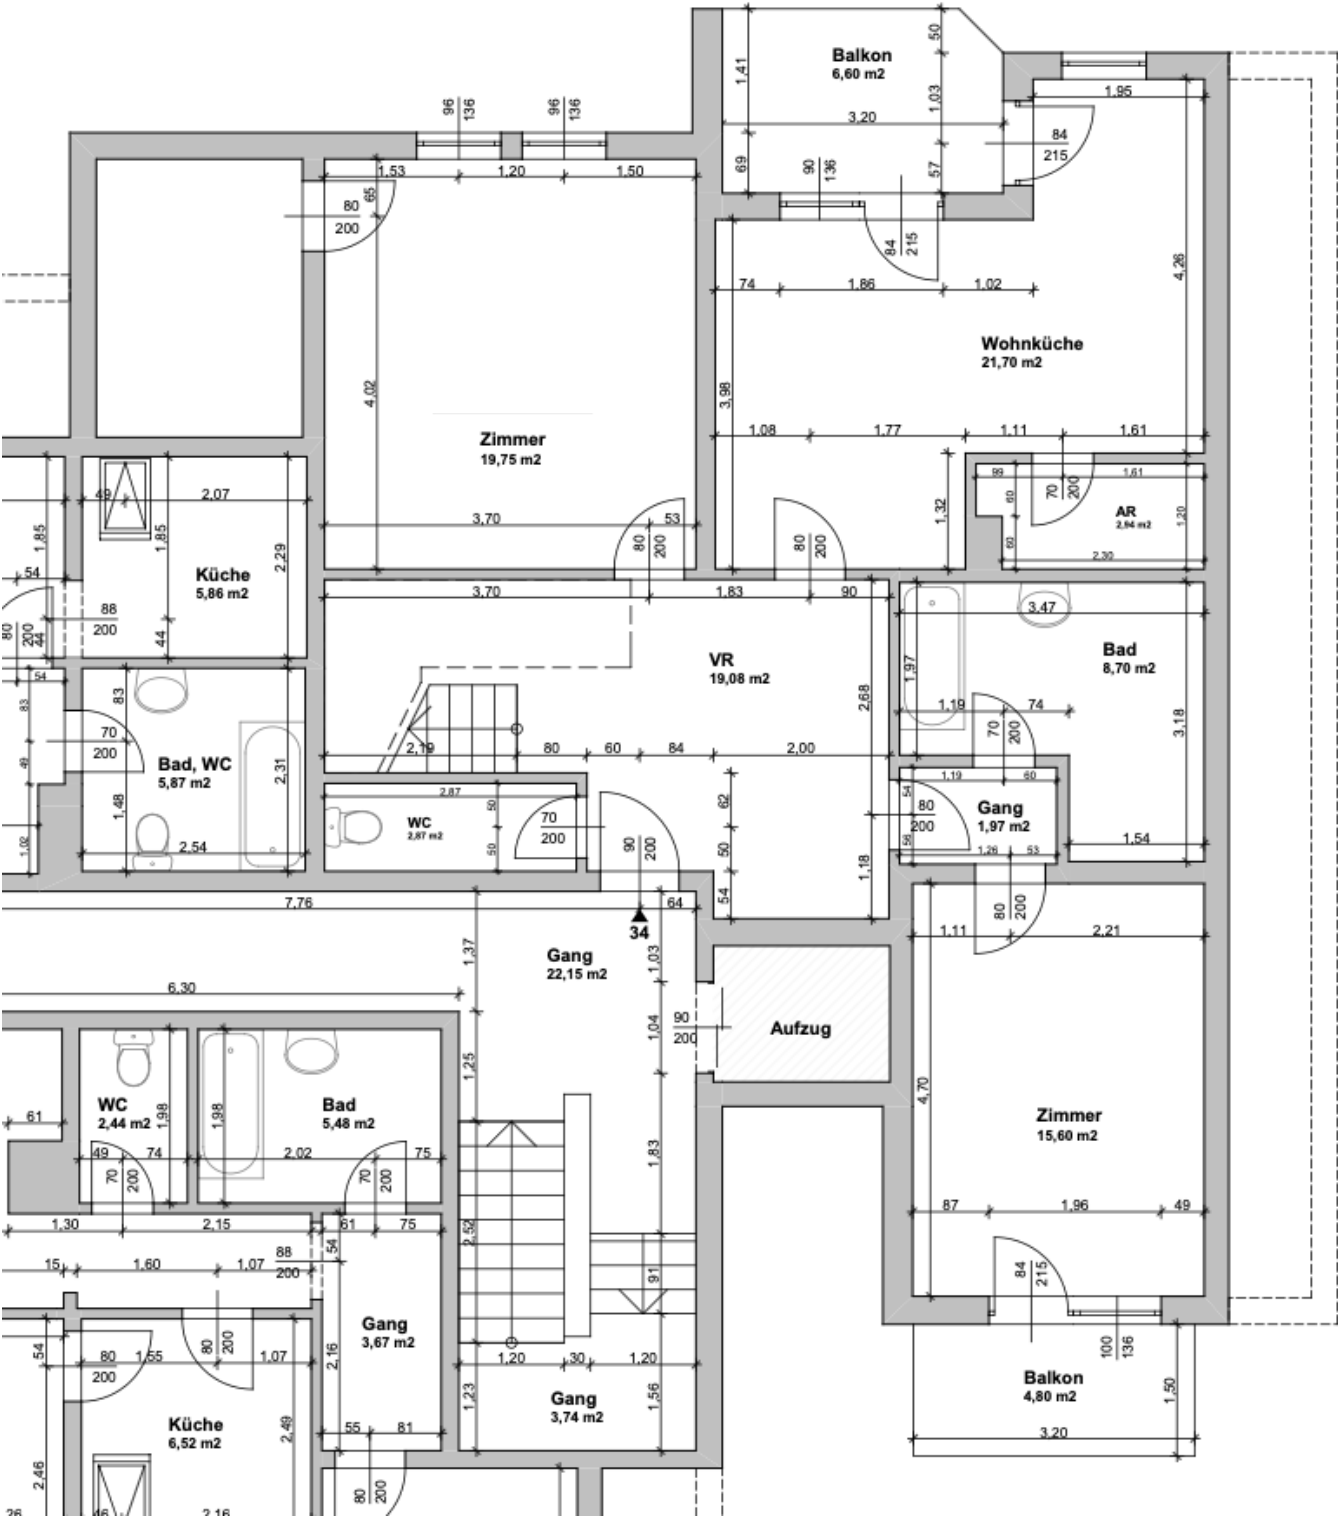

bmstr. günter schneider, sv

NW0783.24 - Seite 28

TOP W34 - selbständige Wohnung gemäß § 2, Abs. 2, WEG 2002 - Haus 5 Dachgeschoss

Vorraum	Fläche lt. CAD-Plan	=	18,83 m²
WC	Fläche lt. CAD-Plan	=	2,87 m²
Zimmer 1	Fläche lt. CAD-Plan	=	19,75 m²
Abstellraum 1	Fläche lt. CAD-Plan	=	7,44 m²
Wohnküche	Fläche lt. CAD-Plan	=	21,69 m²
Abstellraum 2	Fläche lt. CAD-Plan	=	2,94 m²
Bad	Fläche lt. CAD-Plan	=	8,69 m²
Gang 1	Fläche lt. CAD-Plan	=	1,97 m²
Zimmer 2	Fläche lt. CAD-Plan	=	15,61 m²
Zwischensumme		=	<u>99,79 m²</u>
Loggia	Fläche lt. CAD-Plan	=	<u>6,59 m²</u>
Dachgeschoss-Galerie			
Gang 2	Fläche lt. CAD-Plan	=	2,63 m²
Zimmer 3	Fläche lt. CAD-Plan	=	22,04 m²
Zimmer 4	Fläche lt. CAD-Plan	=	<u>8,85 m²</u>
Zwischensumme		=	<u>33,52 m²</u>
Gesamtwohnnutzfläche zu TOP W34			<u>139,90 m²</u>

Zuschläge zu TOP W34 Dachgeschoss

Balkon	Fläche lt. CAD-Plan	=	<u>4,80 m²</u>
--------	---------------------	---	-----------------------

