

**Legende:**

- Sw. = Sonderwunsch
- HV = Heizverteiler
- EV = Elektroverteiler
- WM = Waschmaschine
- ~⊕ = Außenwasserhahn
- ⚡ = Höhenkoten
- ⚡ = Stahlsäule statisch notwendig!

## Sonnengasse Feldkirch Gisingen


### Wohnung W-3

3-Zimmer-Wohnung  
im Erdgeschoss mit 74.56 m<sup>2</sup>

Diele	10.70 m <sup>2</sup>
Bad/Wc	8.87 m <sup>2</sup>
Eltern	11.68 m <sup>2</sup>
Kind	10.07 m <sup>2</sup>
Wohnen/Essen/Kochen	28.18 m <sup>2</sup>
Abstellraum	5.22 m <sup>2</sup>

**Gesamt** 74.56 m<sup>2</sup>

Terrasse	18.96 m <sup>2</sup>
Box	2.44 m <sup>2</sup>
Kellerabteil	ca. 8.67 m <sup>2</sup>
Garten	213.05 m <sup>2</sup>

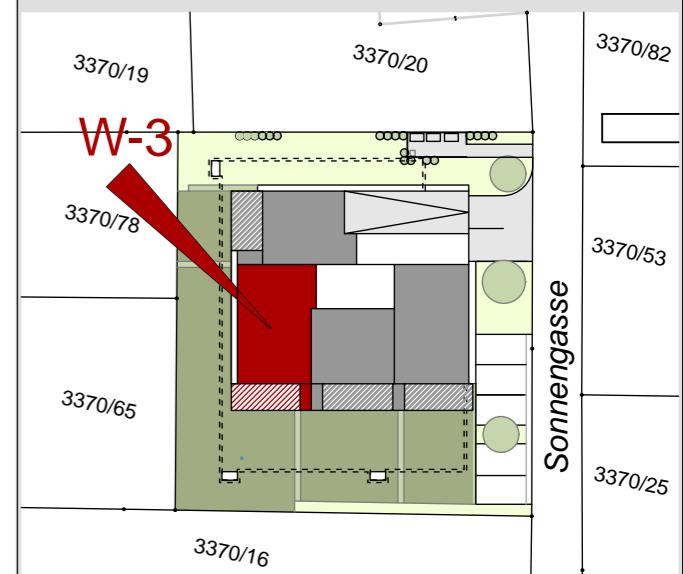

Maßstab 1:75 (1cm = 75cm)  
0 1m 2m 3m 4m 5m

Datum 26. Mai 2025