



Wohnbebauung "SCHILLERSTRASSE" Bludenz


3-Zimmerwohnung | TOP A1 | Erdgeschoss
Wohnfläche: ca. 64,04 m²
Terrassenfläche: ca. 23,00 m²
Garten: ca. 172,08 m²

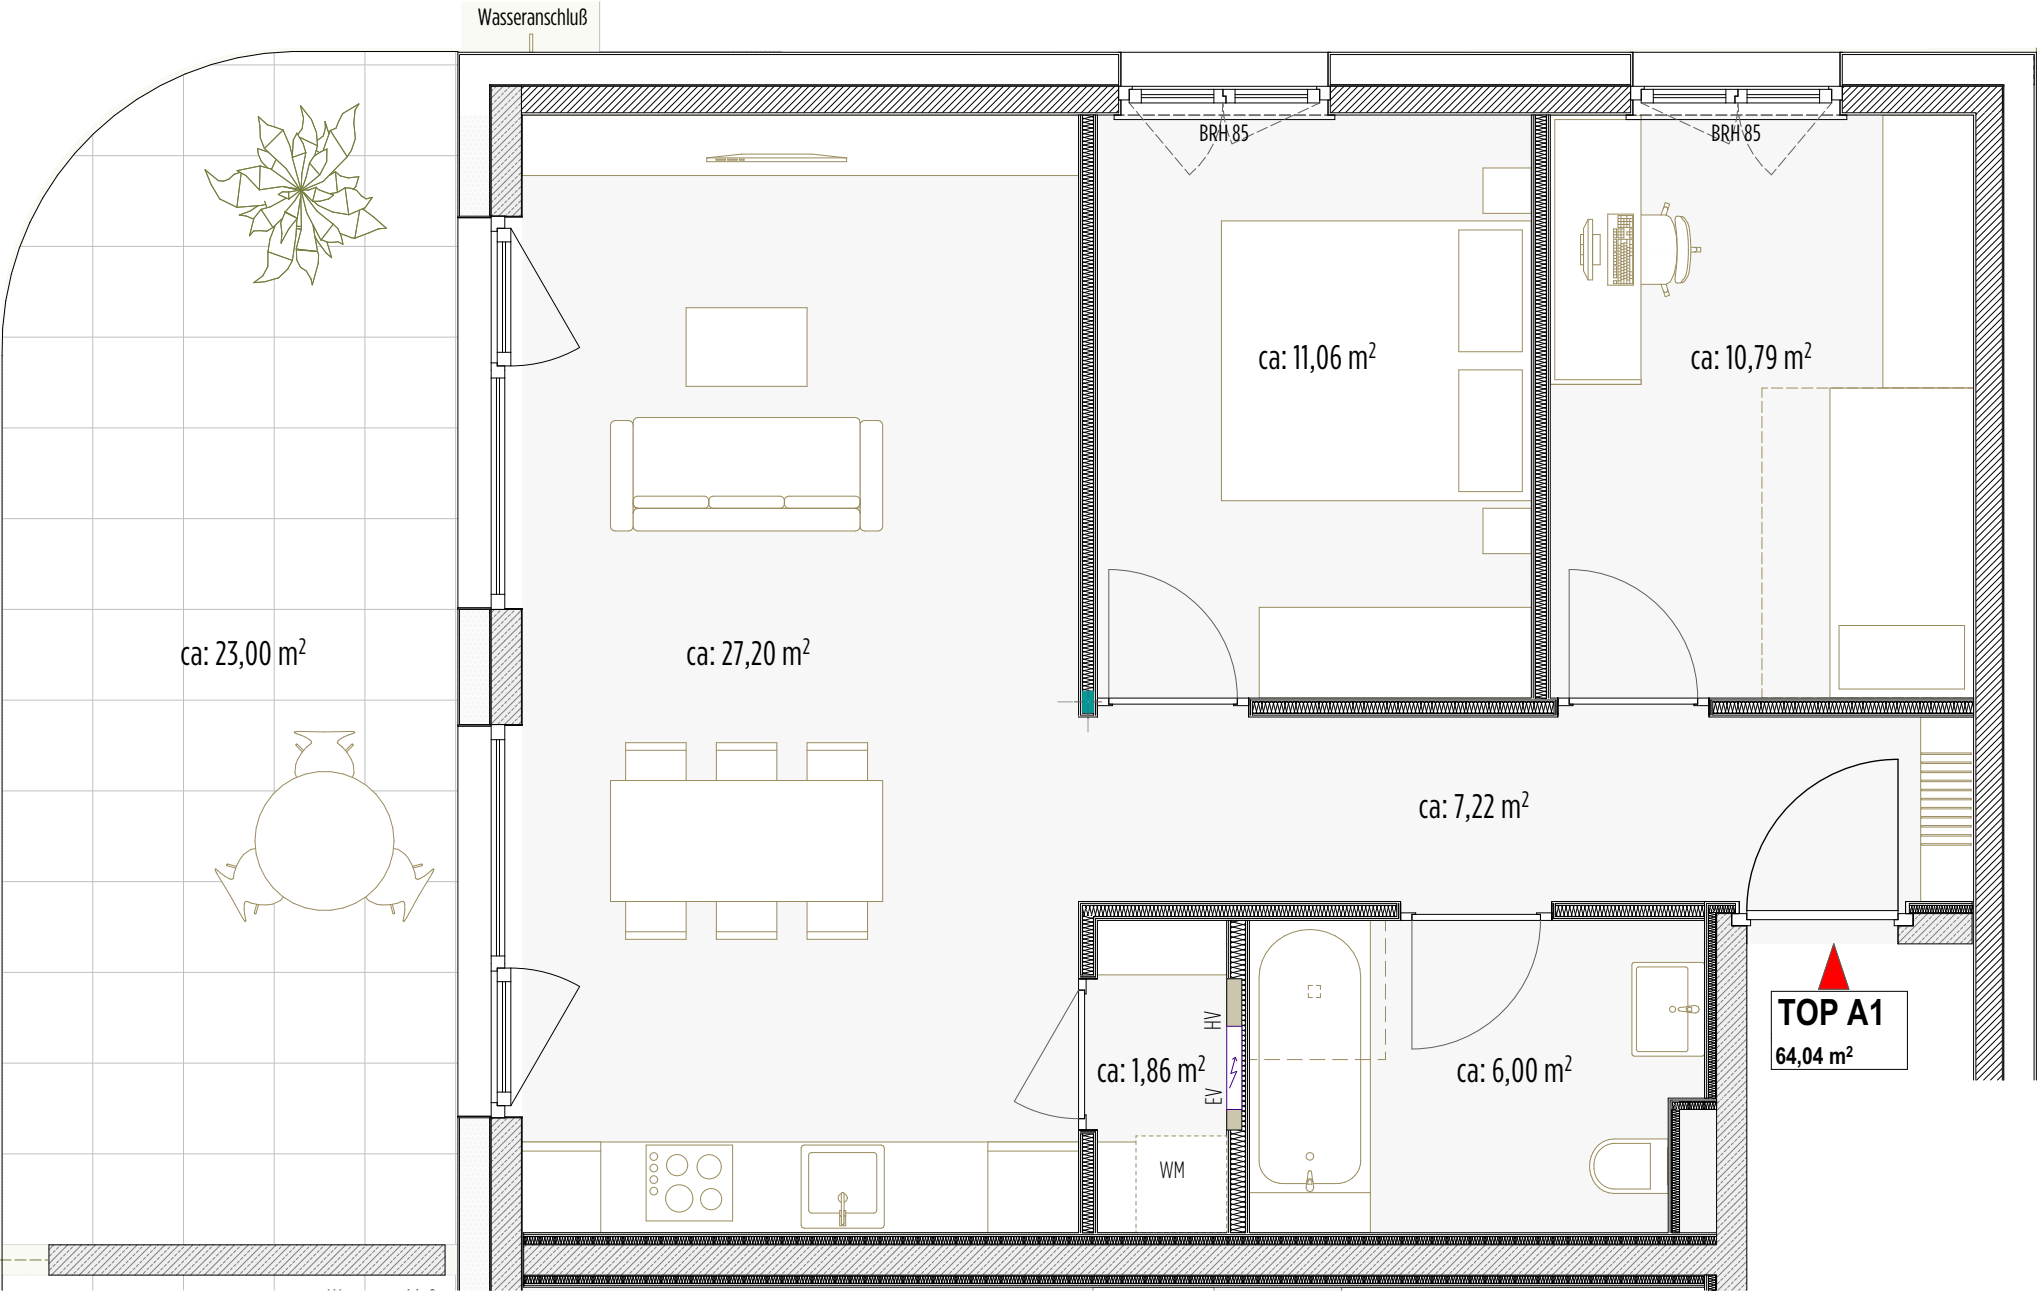

Ansicht Südwest

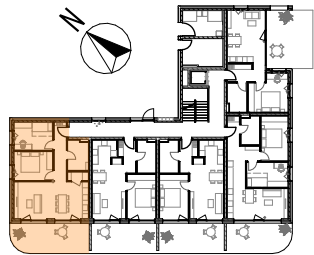

Erdgeschoss

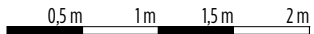

LEGENDE: EV Elektroverteiler HV Heizungsunterverteiler BRH Brüstungshöhe Dienstbarkeit (Geh- und Fahrrecht)

Die angegebenen Maße sind ca. Maße, die Grundrisse sind nicht zur Maßentnahme geeignet. Dargestellte Möbel und Einrichtungsgegenstände sind beispielhaft. Strichliert dargestellte Einrichtungsgegenstände im Sanitärbereich sind nicht in der Grundausstattung enthalten.

AAZT

Achhammer Architektur ZT
Andreas Gaßner Straße 2, 6710 Nenzing

Plan:
60.3 EG - TOP A1

Masstab:
1:50, 1:750

Datum:
24.09.2026

