


WA TRIO, Lustenau

3-Zimmer Wohnung / Top B04 / 1.Obergeschoss

Wohnfläche: 74.07m<sup>2</sup> / Terrasse: 13.11m<sup>2</sup>

**ZIMAX**  
50 Jahre Vertrauen

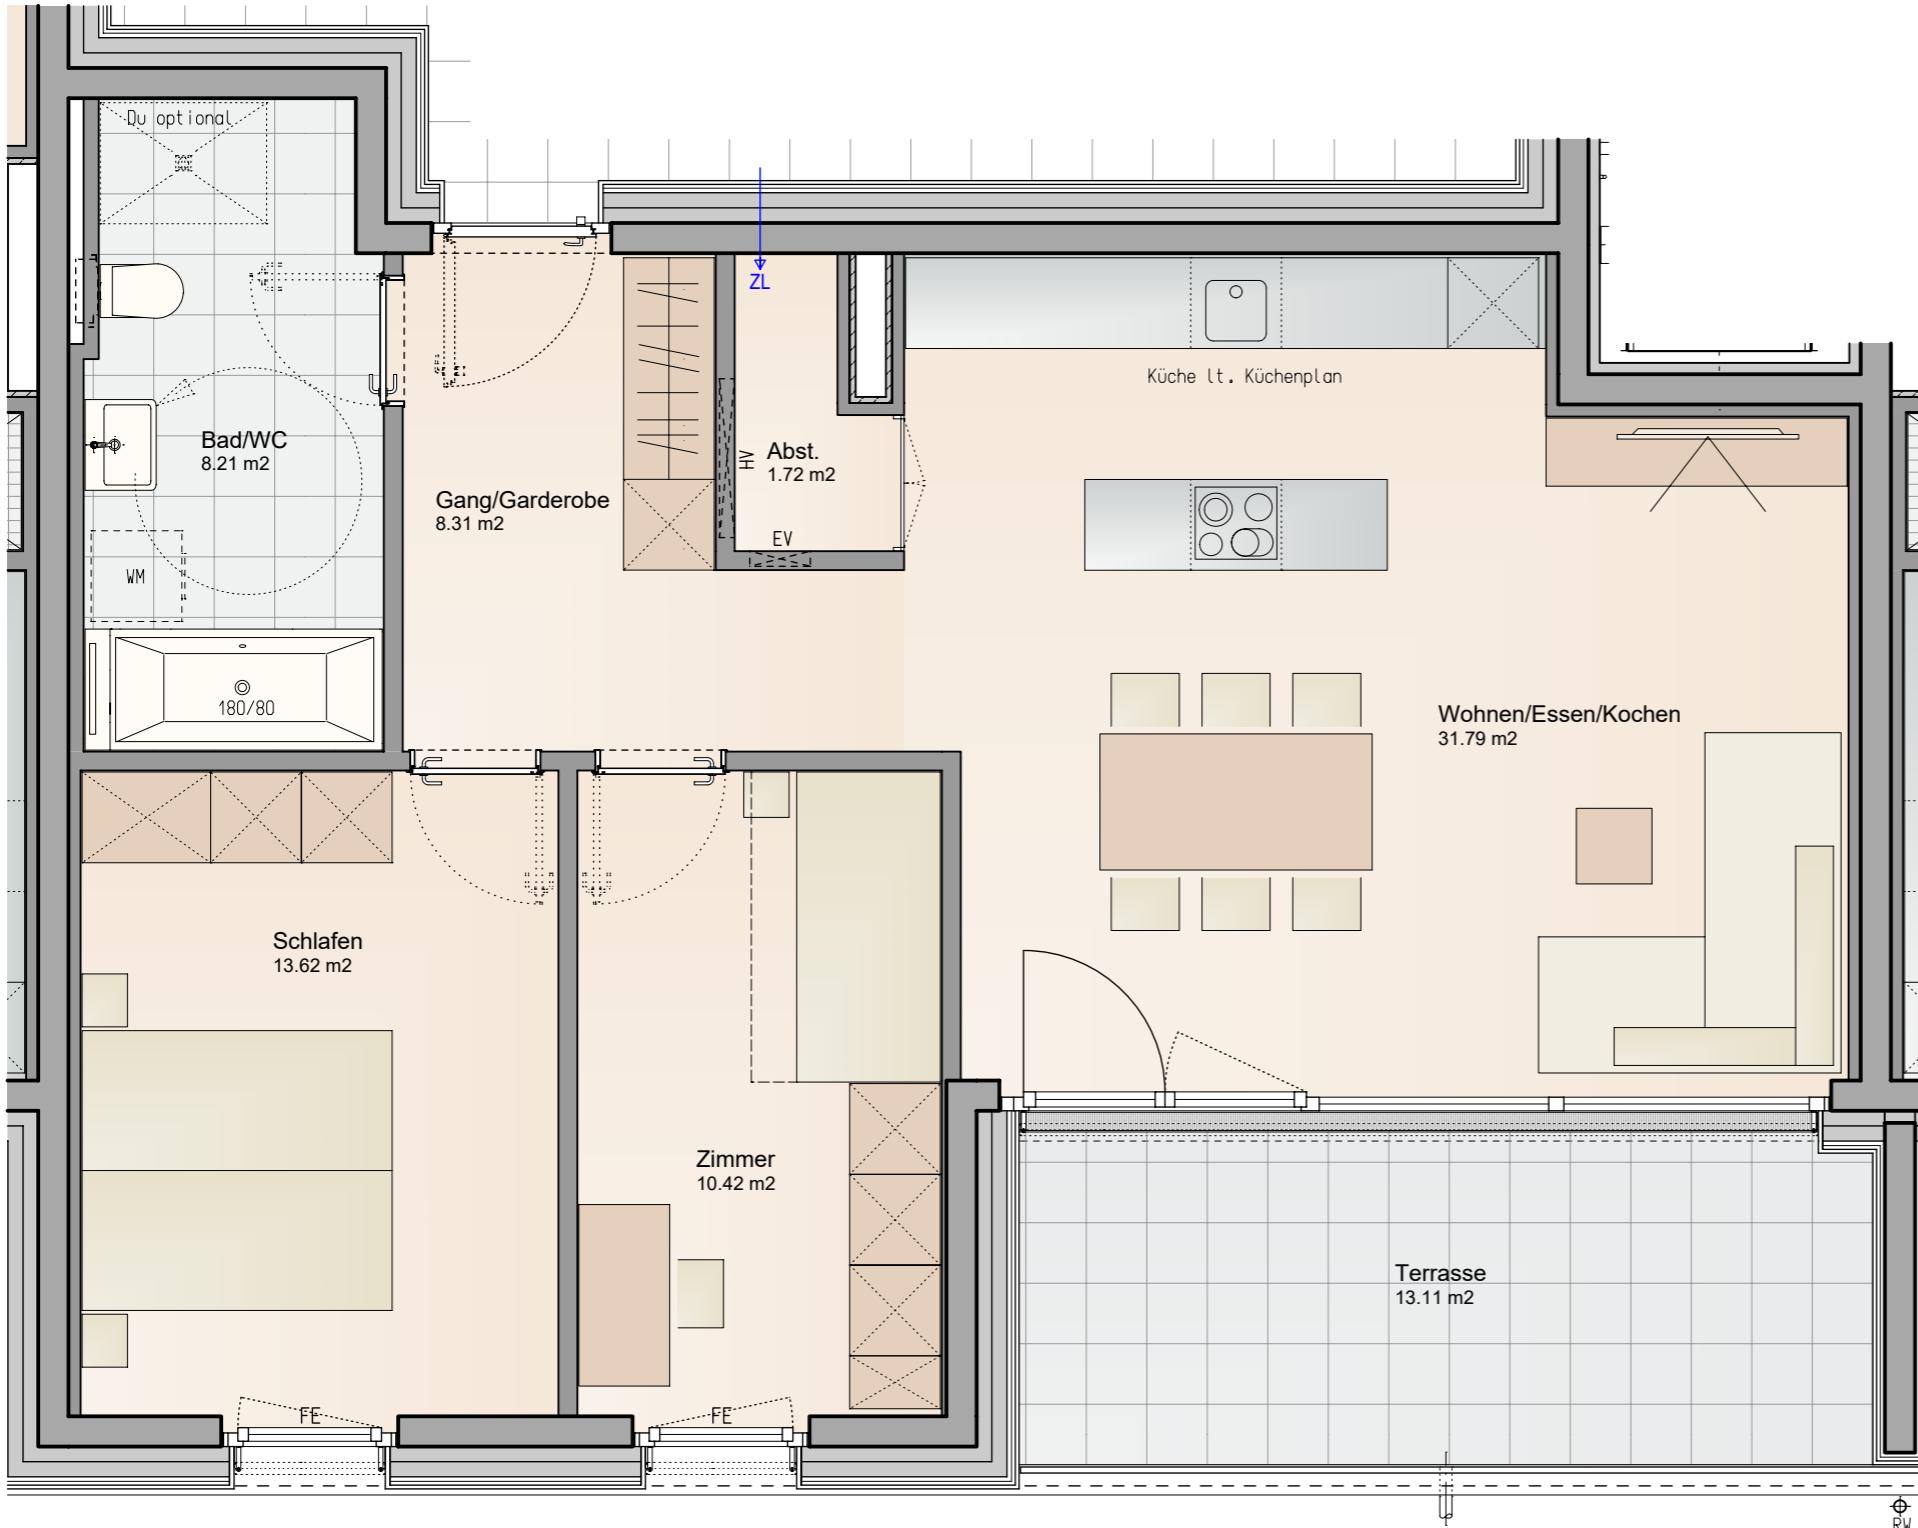

#### Informationen

FE Fenster raumhoch mit Fixverglasung (H=1m)

BH Brüstungshöhe

EV Elektroverteiler

HV Heizungsverteiler


ZL Zuluft

Wendekreis Rollstuhl / dm 1,50m

M 1 : 50

0 1 2 3 4m

#### Lageplan

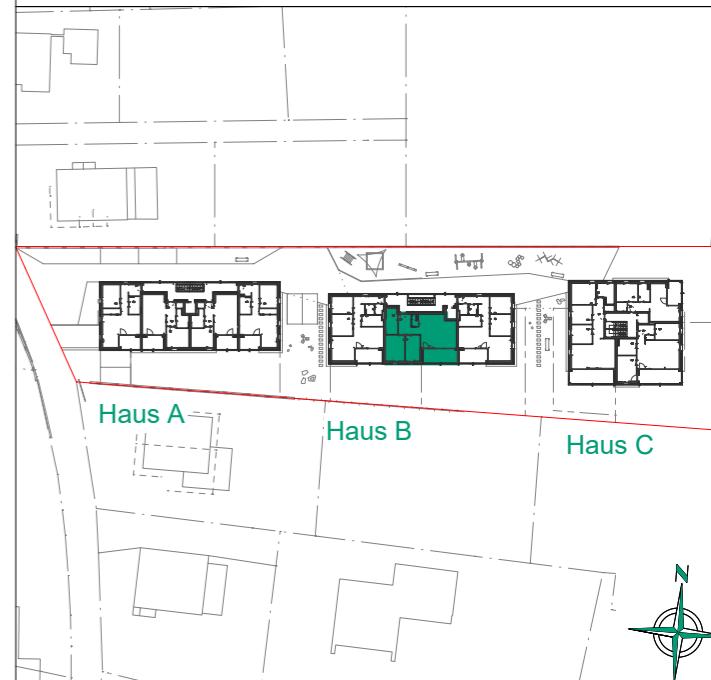

#### Haus B



#### Bemerkung

09.08.2023

Alle Maße sind Rohbaumasse und ca. Angaben, diese können zur Natur differieren.

Strichiert dargestellte Einrichtungsgegenstände im Sanitärbereich sind nicht in der Grundausstattung enthalten.