




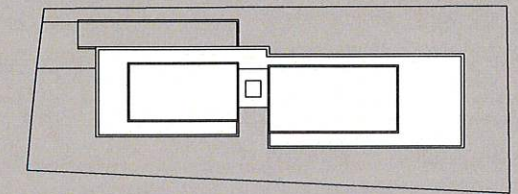

Kleinwohnanlage Frutzolen | Rankweil

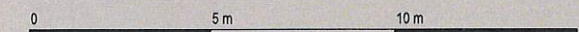

Kellergeschoss

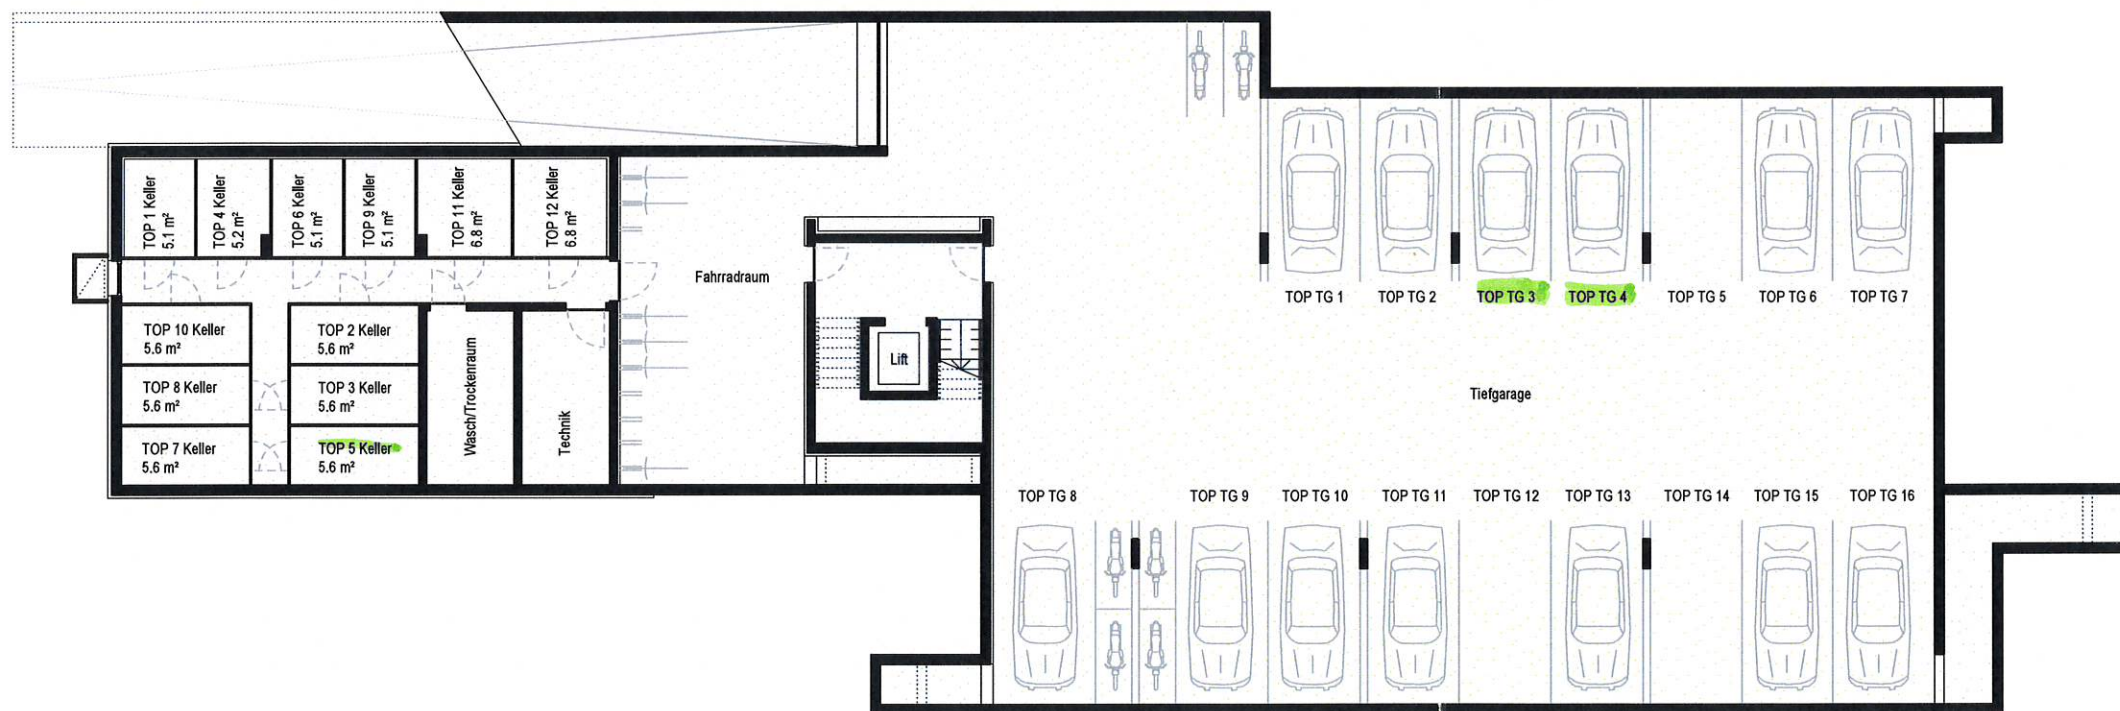

M 1 : 200

PANORAMA *Wohnen ganz sehen.*
Panorama Wohnbau GmbH
Mag. Günther Ammann • Marktplatz 1 • 6800 Feldkirch
t +43 5522 23884 • m +43 664 4040644 • f +43 5522 23886
www.panorama-wohnbau.at • office@panorama-wohnbau.at

ALLE MASSE SIND ROHBAUMASSE. DIE GARTENANTEILE SIND CA. ANGABEN UND KÖNNEN ZUR NATUR DIFFERIEREN. STICHLIERT DARGESTELLTE EINRICHTUNGS- GEGENSTÄNDE (SANITÄRBEREICH) SIND NICHT IM STANDART ENTHALTEN! GERINGFÜGIGE VERÄNDERUNGEN SIND AUS TECHNISCHEN GRÜNDEN MÖGLICH.

Dieser Plan ist integrierender Bestandteil
des Vertrages vom M. 02. 2020