

Verkaufsplan Haus A 3.OG Top A9

KREUZER
IMMO

Kreuzer Immo Solution GmbH
Dr. Anton-Schneider-Str. 2 | 6850 Dornbirn
www.kreuzerimmo.com | +43 5572 205 255


TOP A9

3. und 4.Obergeschoss
3-Zimmer-Wohnung

3. Obergeschoss

Flur 1

1,12m²

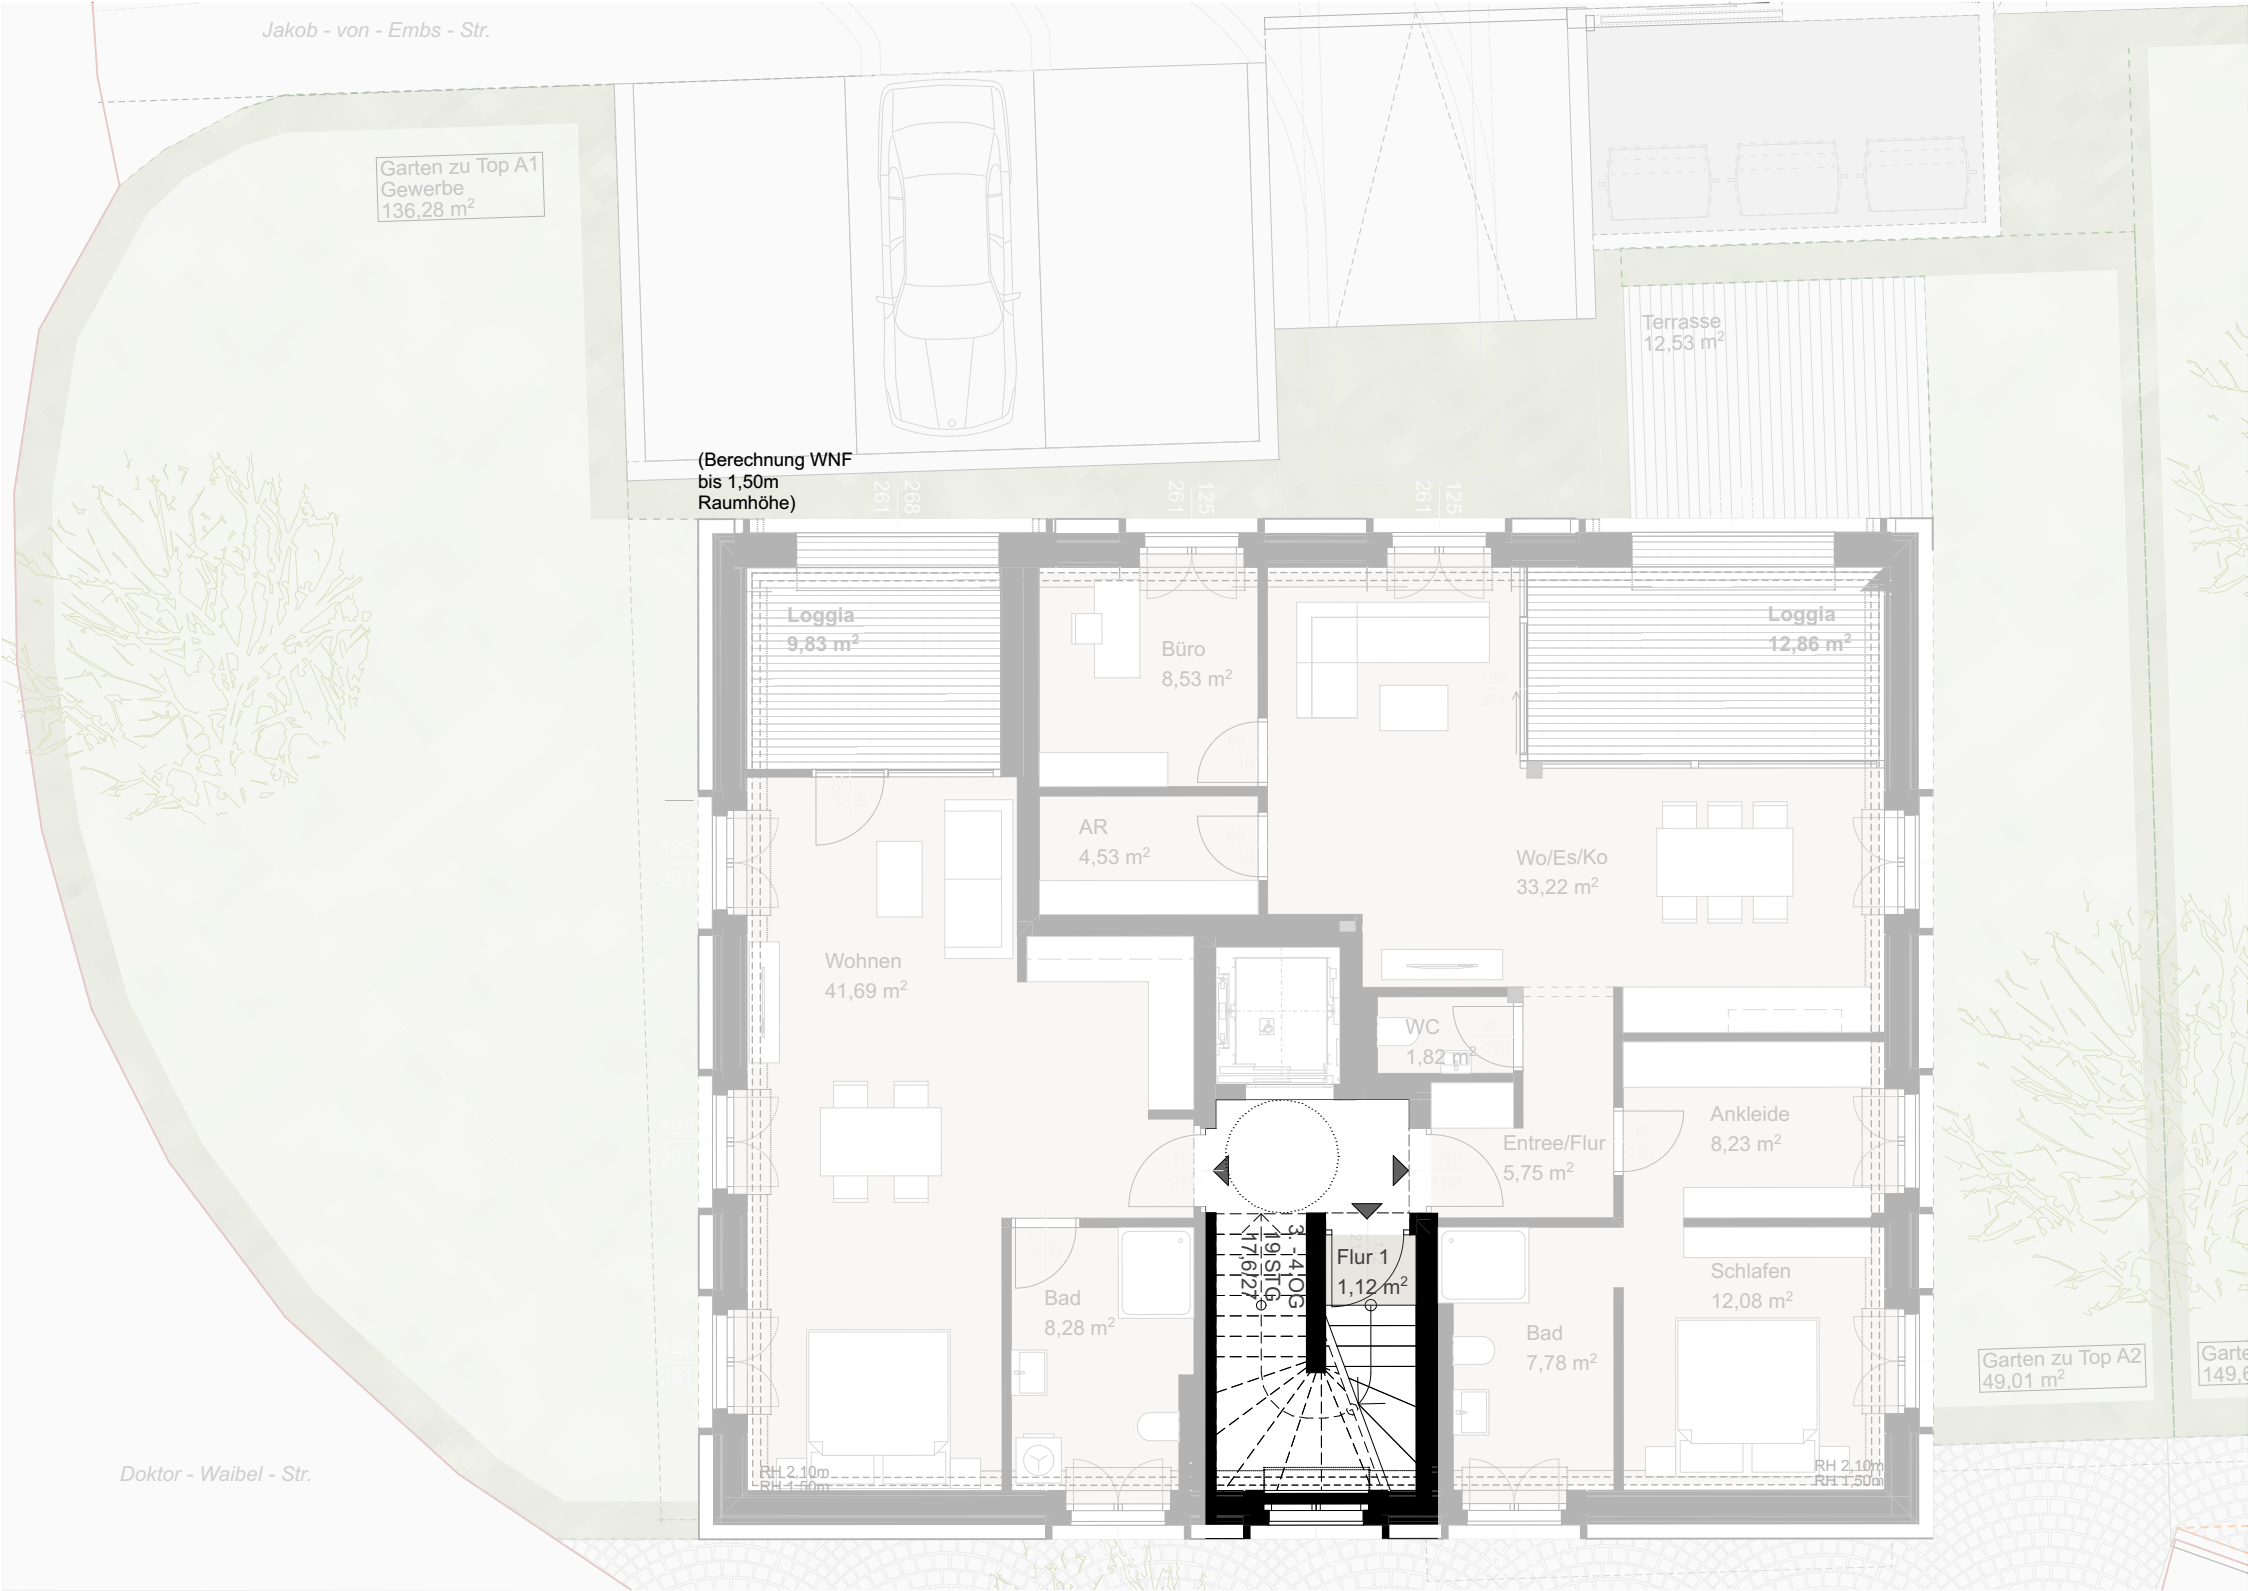

0 1 2 5 m
1 : 100



Grundrissvariante mit Einrichtungsvorschlag. Ausschließlich Ausstattung lt. Bau- und
Ausstattungsbeschreibung enthalten. Alle Maße und Flächenangaben sind Rohbaumaße.
Änderungen der Maße und Flächen im Zuge der Ausführungsplanung vorbehalten.

