

MATERIAL-LEGENDE

- BETON
- ZIEGEL
- TROCKENBAU
- EPS DÄMMUNG NACHTRÄGLICH AUFDÄMMEN

SYMBOL-LEGENDE

- ELEKTROMOTOR
- LEERROHR ENLEGEN/STROM VORSEHEN
- K KURBEL
- LUFTUNGSSCHUTZ
- BRANDMELDER

KUNDENINFORMATION:


- Achten Sie beim Kauf von Haushaltsgeräten und Lampen auf das Energielabel.
- Verwenden Sie nur Energieeffizienzklassen A!
- Beim Einbau von Beleuchtungskörpern beachten, dass Energiesparlampen montiert werden.
- Technische Informationen an den Küchenbauer weiterleiten.

Nicht vergessen:

- Besondere Hinweise lt. individueller Leistungsbeschreibung.

Informieren Sie sich über:

- die Multimediale Standardausstattung und ihre individuellen Möglichkeiten.
- den günstigsten Telefon- und Internetanschluss- unser MM-Experte berät Sie gerne.
- barrierefreies Wohnen.

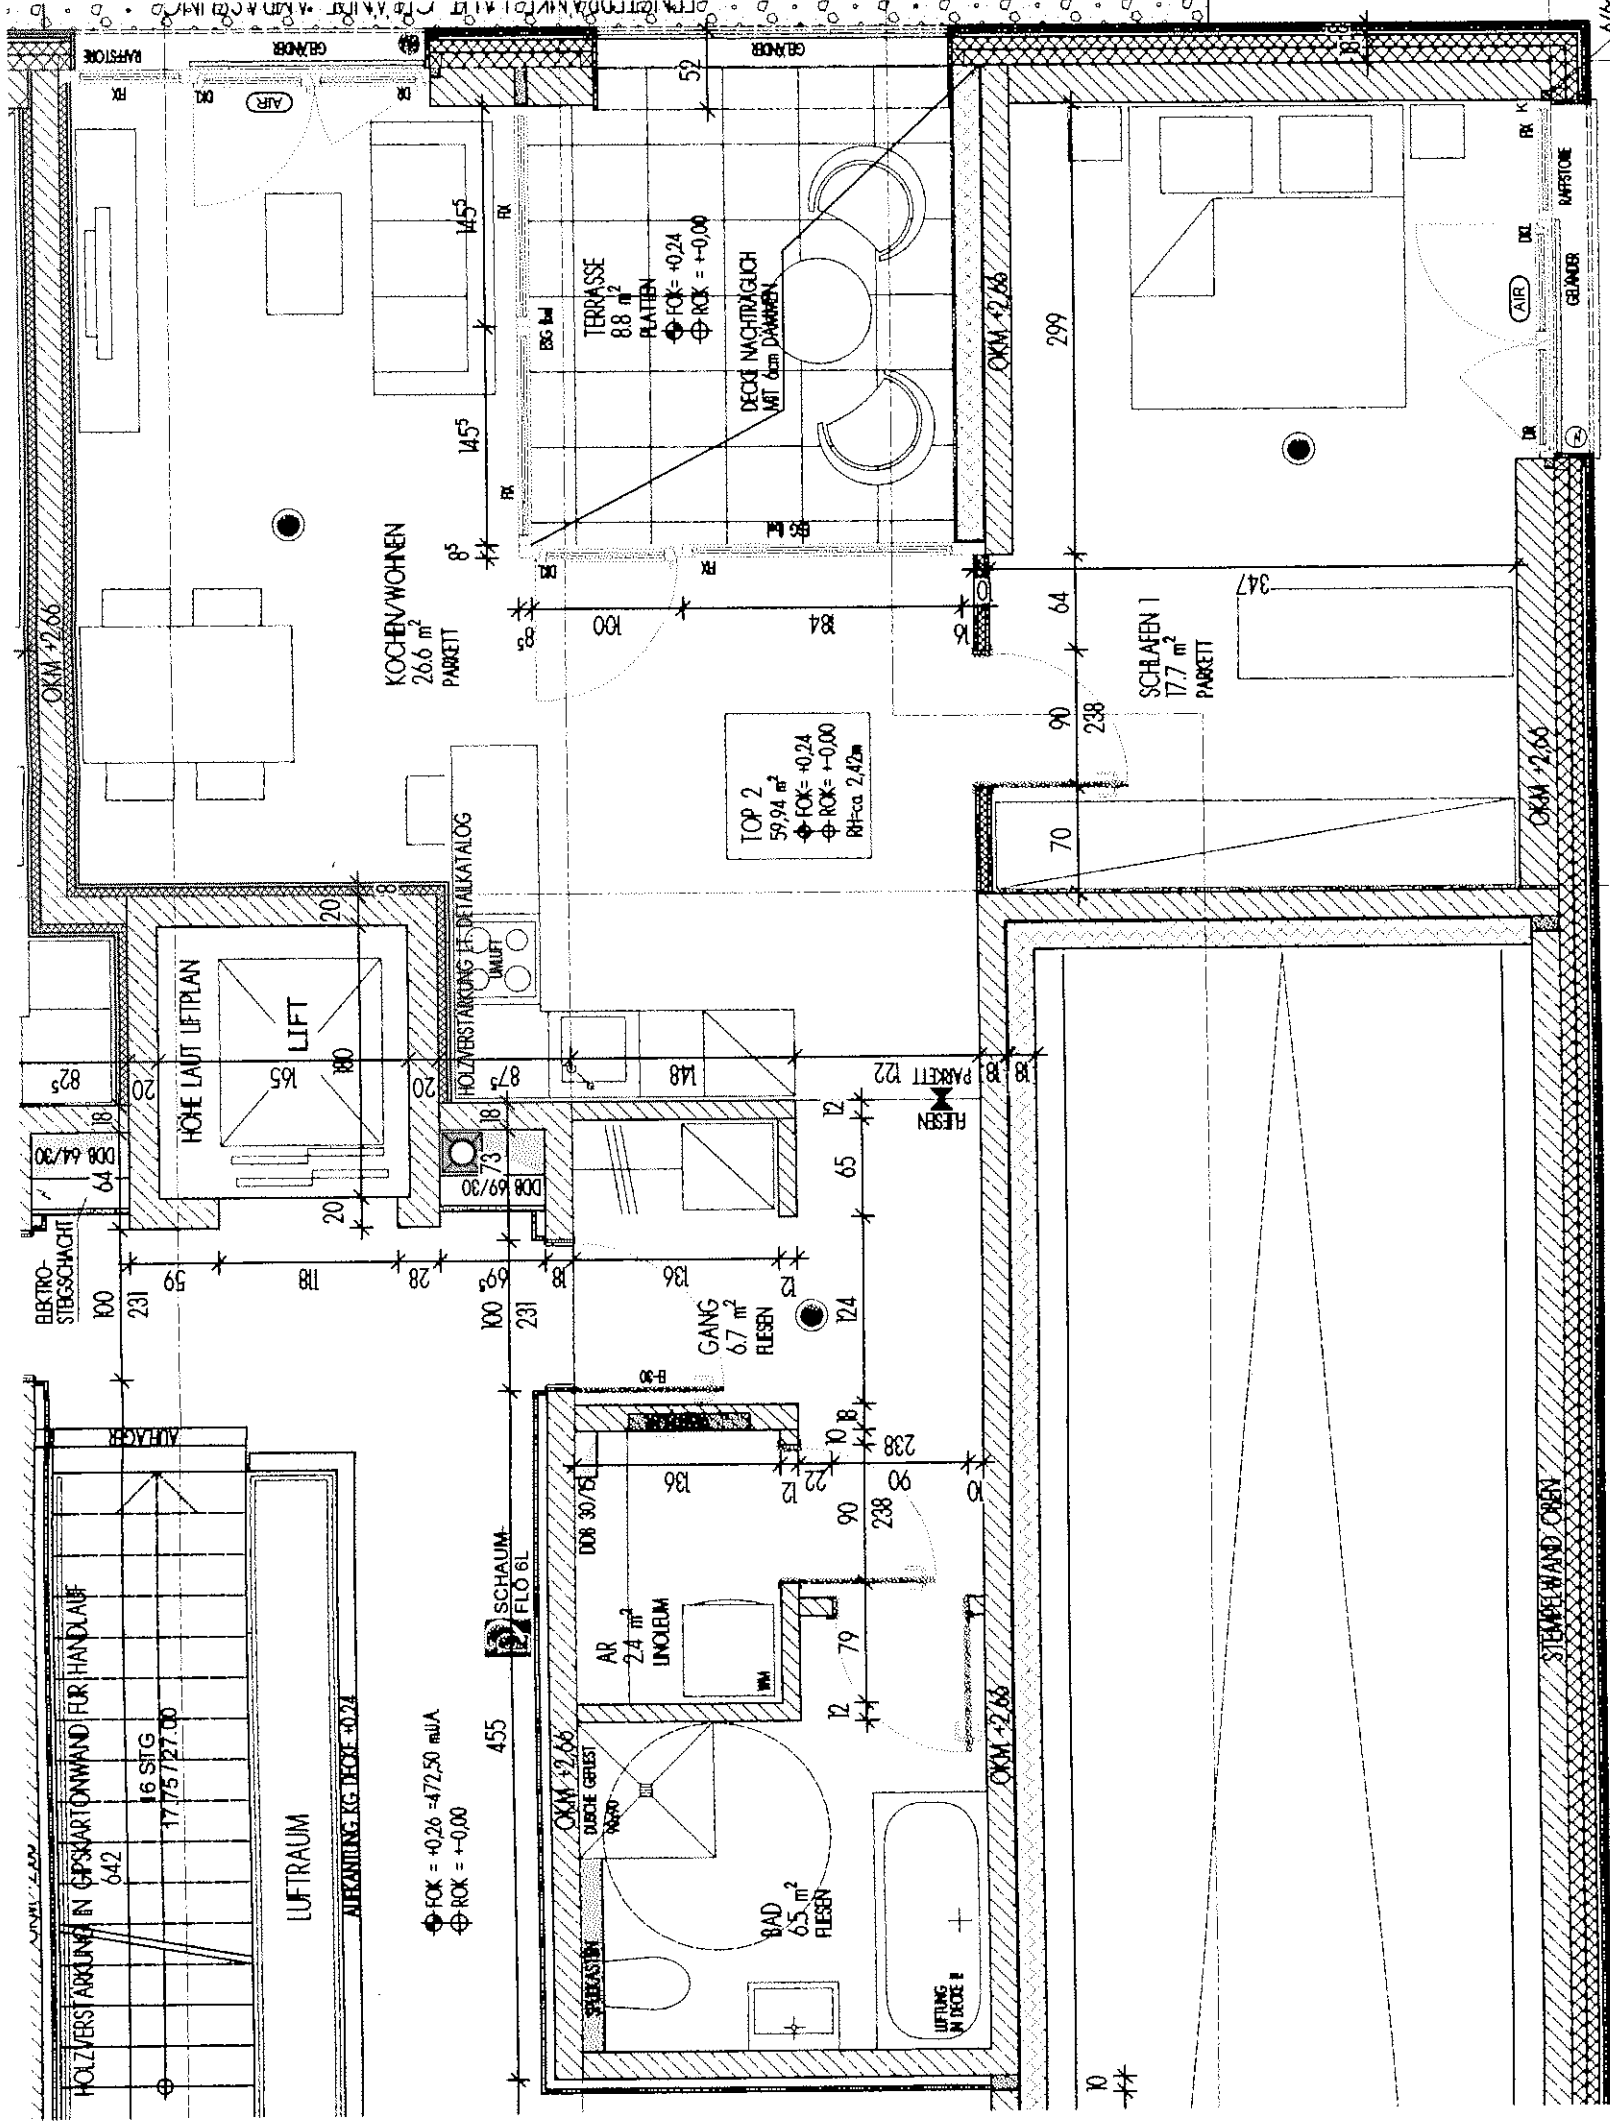

WA - MÜHLEBACH DORNBIRN

LEISTUNGSPHASE:

KUNDENPLAN TOP 2

MASSSTAB	1:50	PLNR.	202
----------	------	-------	-----

DATUM FREIGABE UNTERSCHRIFT EIGENTÜMER

DATUM FREIGABE UNTERSCHRIFT WOHNBAULEITUNG