


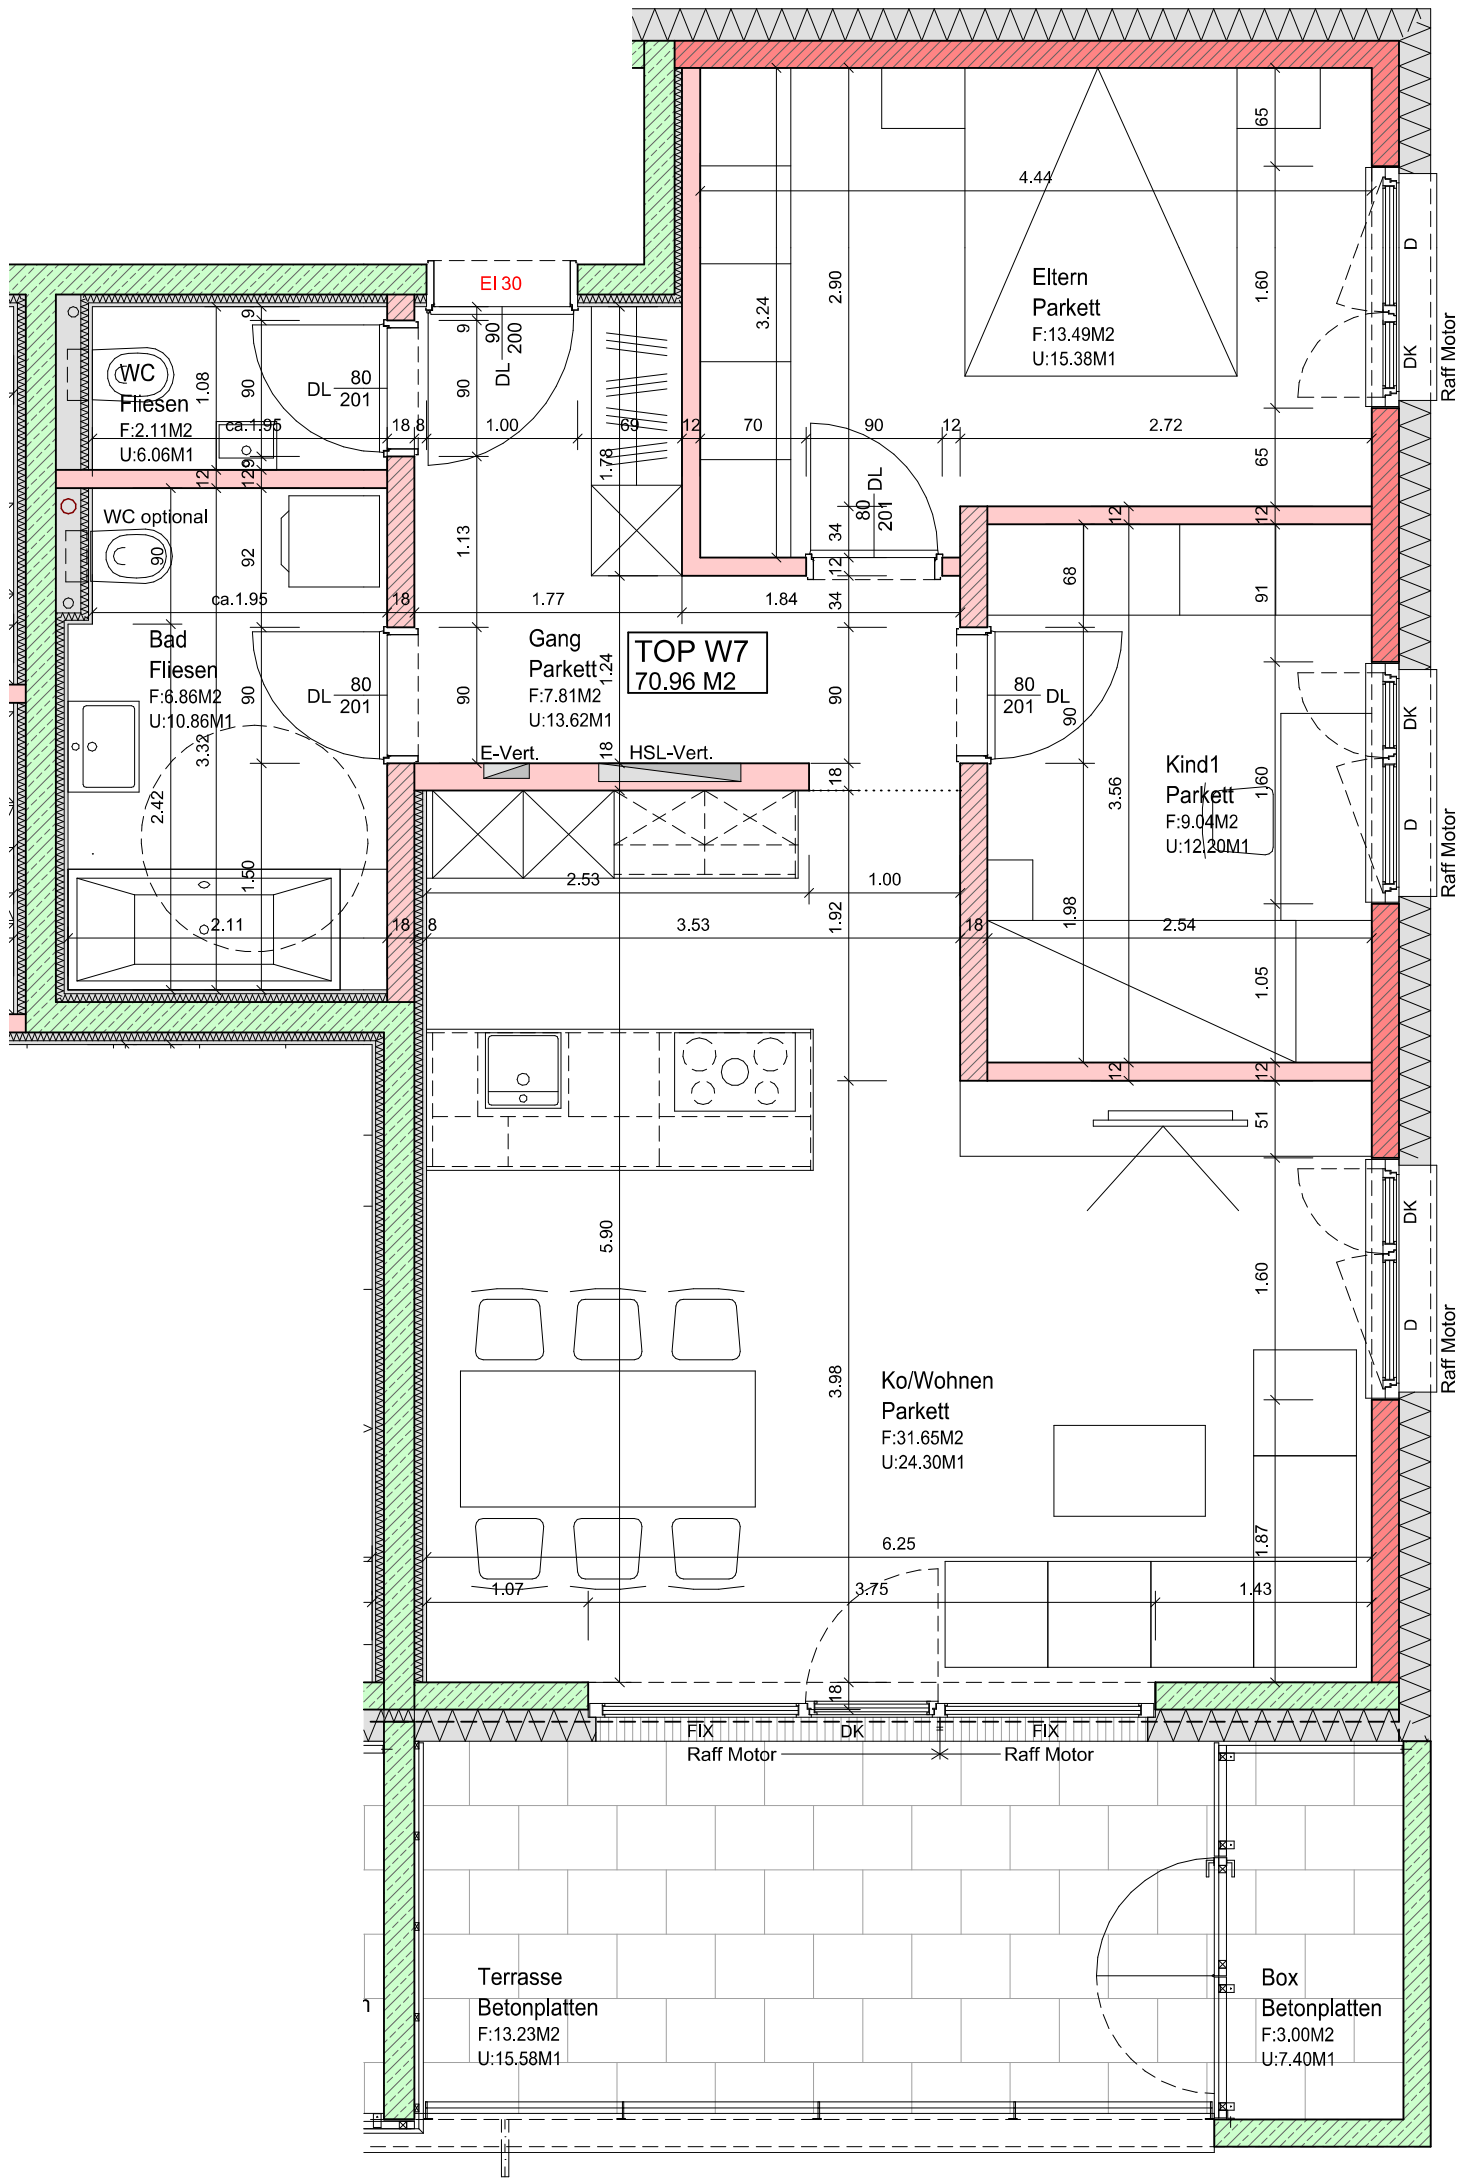

Einteilung Bad unverbindlich, Ausführung gemäss Inhaus bzw. Sonderplaner HSL.
Einteilung Küche unverbindlich, Ausführung gemäss Detailplan Küchenbauer.
Eingezeichnete Möblierung rein symbolisch. Verlegeart der Terrassenplatten ist symbolhaft dargestellt. Maße sind Rohbaumaße, geringfügige Abweichungen sind möglich.



Datum 12.05.2022	Maßstab 1:50	Filename 56_Tosters_Illstraße_Polier	Abisplan ©	Plannummer 056-T07
Datum Änder.	Art der Änderung			Index
08.08.2023	It. Lenz Wohnbau: Bad- & Kücheneinteilung, keine Tür zu Ko/Wohnen (sturzlos)			A

Projekt
WOHNANLAGE TOSTERS
ILLSTRASSE 39

Planinhalt
TOP W7
Ausführungsplan

Planverfasser und Bauherr



Treiet 1
6837 Weiler
Tel.: 05523 / 52391
info@lenz-wohnbau.at