


Verkaufsplan Haus A Dachgarten

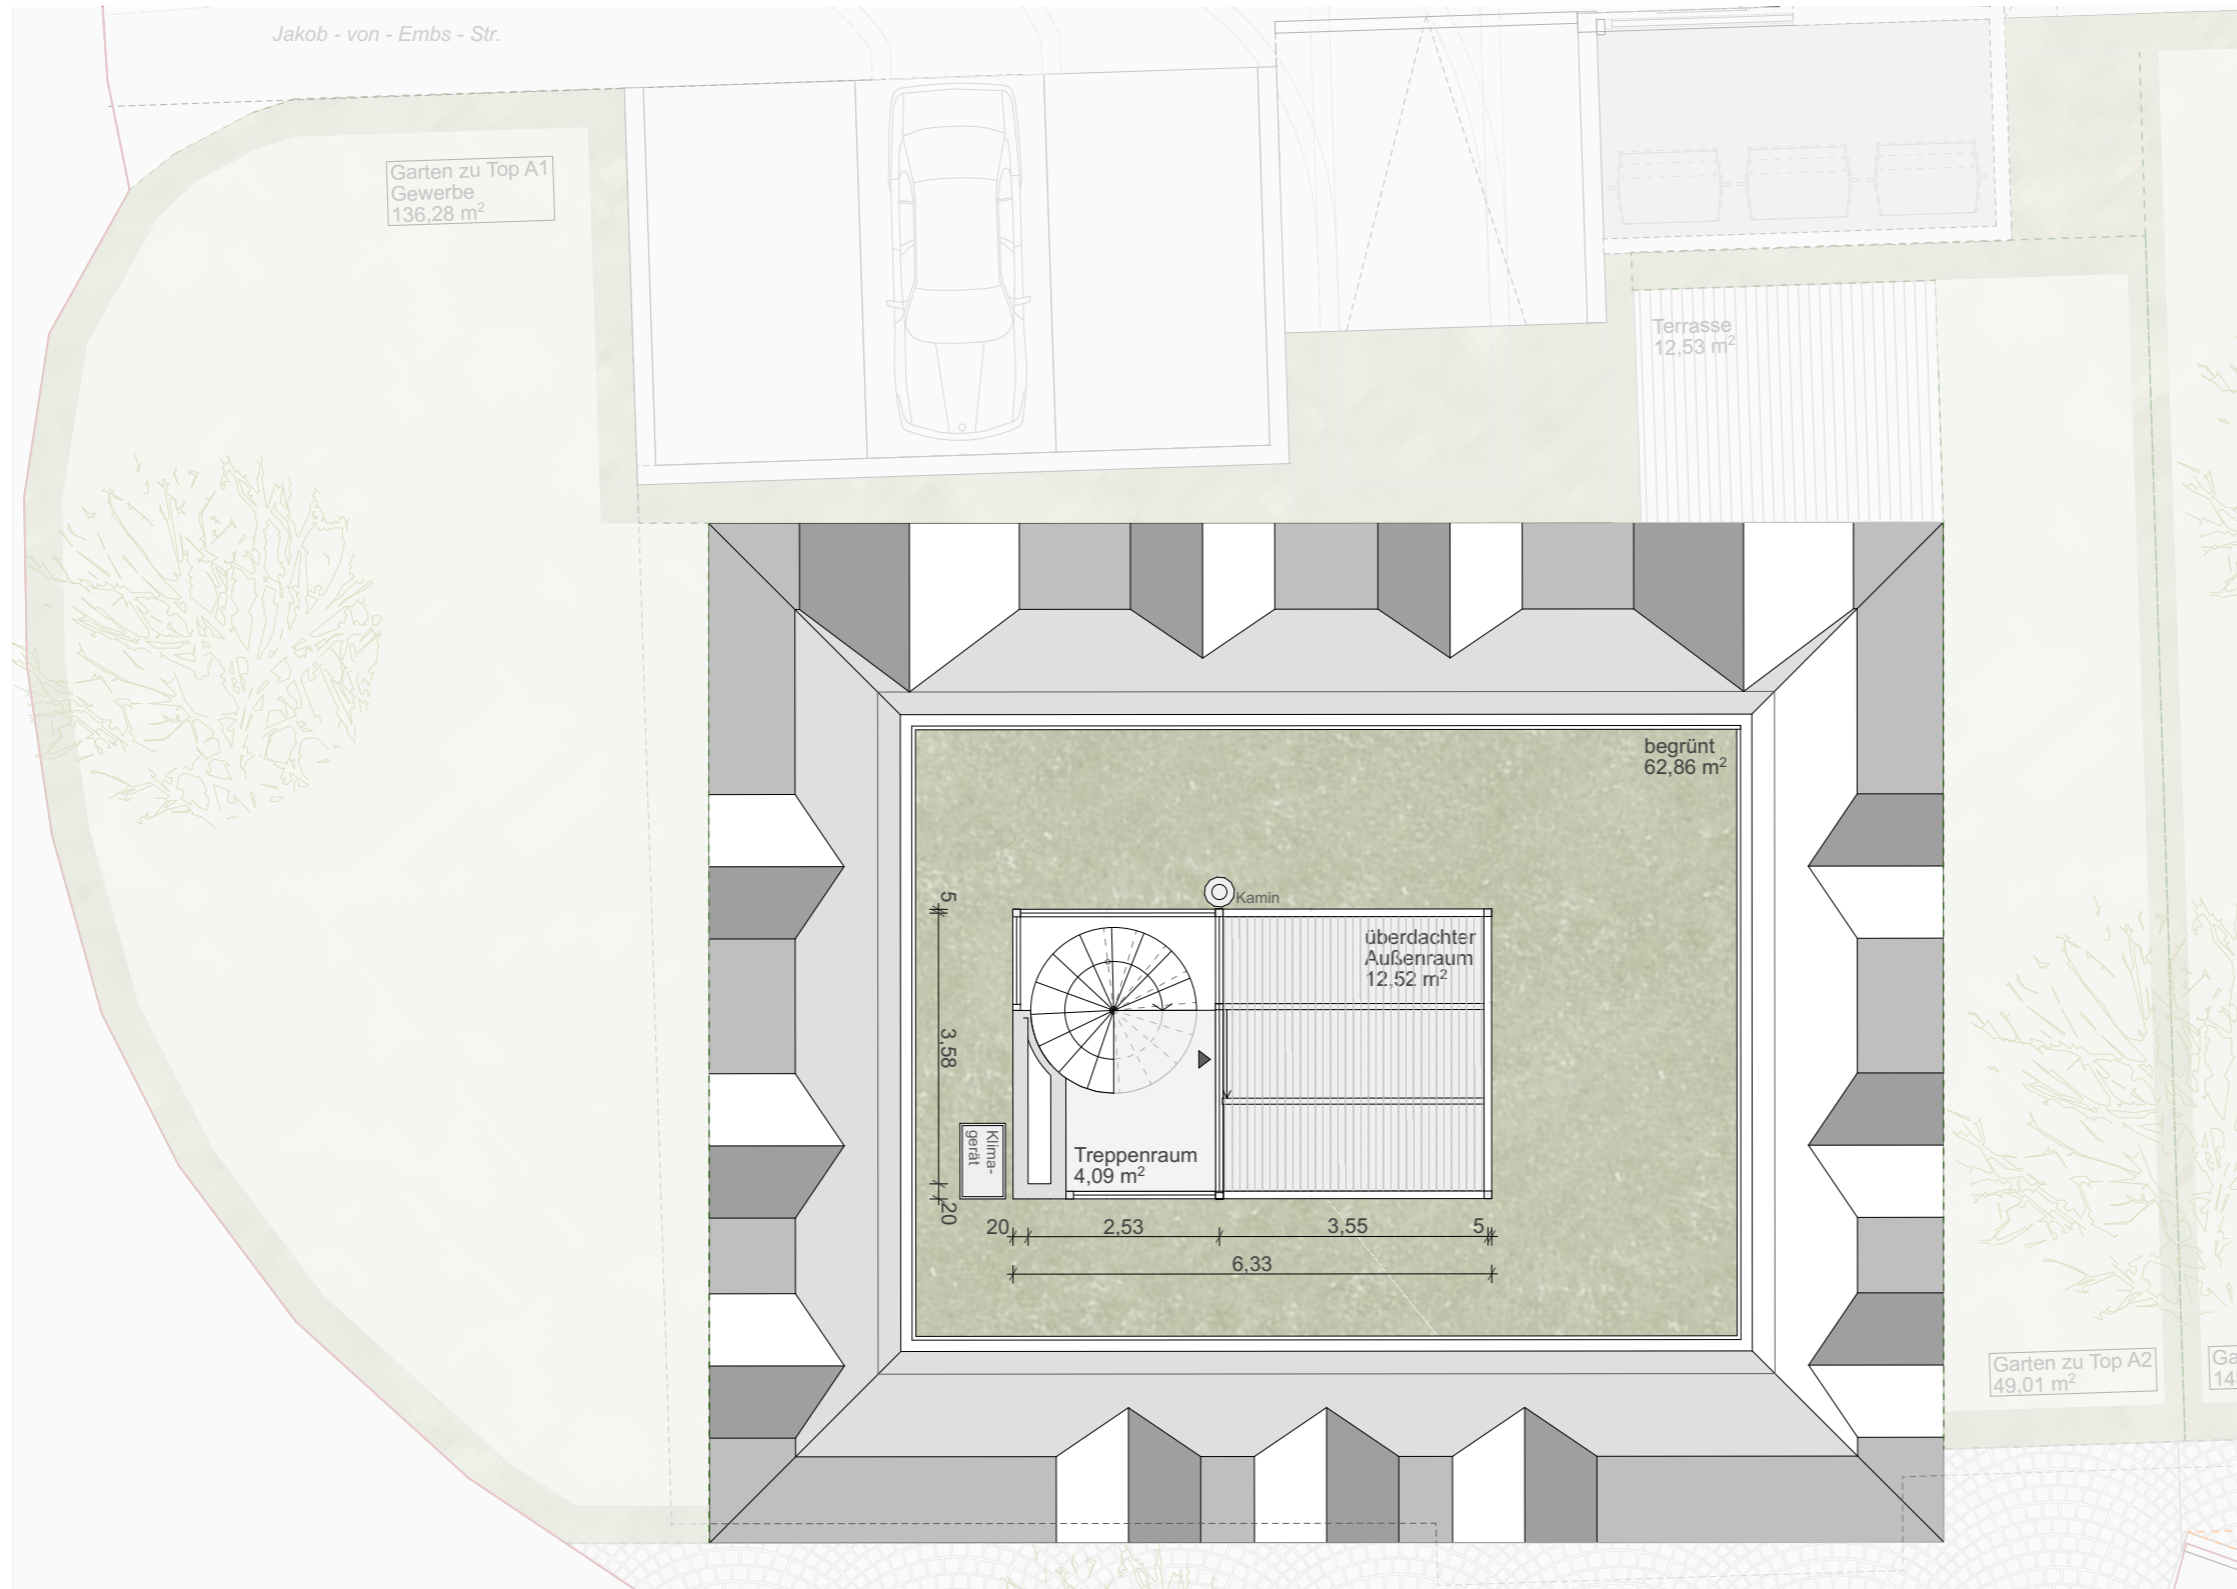

KREUZER  
IMMO


Kreuzer Immo Solution GmbH  
Dr. Anton-Schneider-Str. 2 | 6850 Dornbirn  
www.kreuzerimmo.com | +43 5572 205 255

DACHGARTEN  
TOP A9

3. und 4.Obergeschoss  
3-Zimmer-Wohnung

Dachgarten Treppenraum	4,09m <sup>2</sup>
Dachgarten überdachter Außenraum	12,52m <sup>2</sup>
Dachgarten begrünt	62,86m <sup>2</sup>

**Dachgarten Gesamtfläche 79,47m<sup>2</sup>**

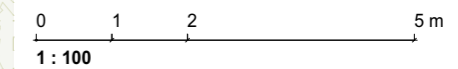

Grundrissvariante mit Einrichtungsvorschlag. Ausschließlich Ausstattung lt. Bau- und Ausstattungsbeschreibung enthalten. Alle Maße und Flächenangaben sind Rohbaumaße. Änderungen der Maße und Flächen im Zuge der Ausführungsplanung vorbehalten.

