


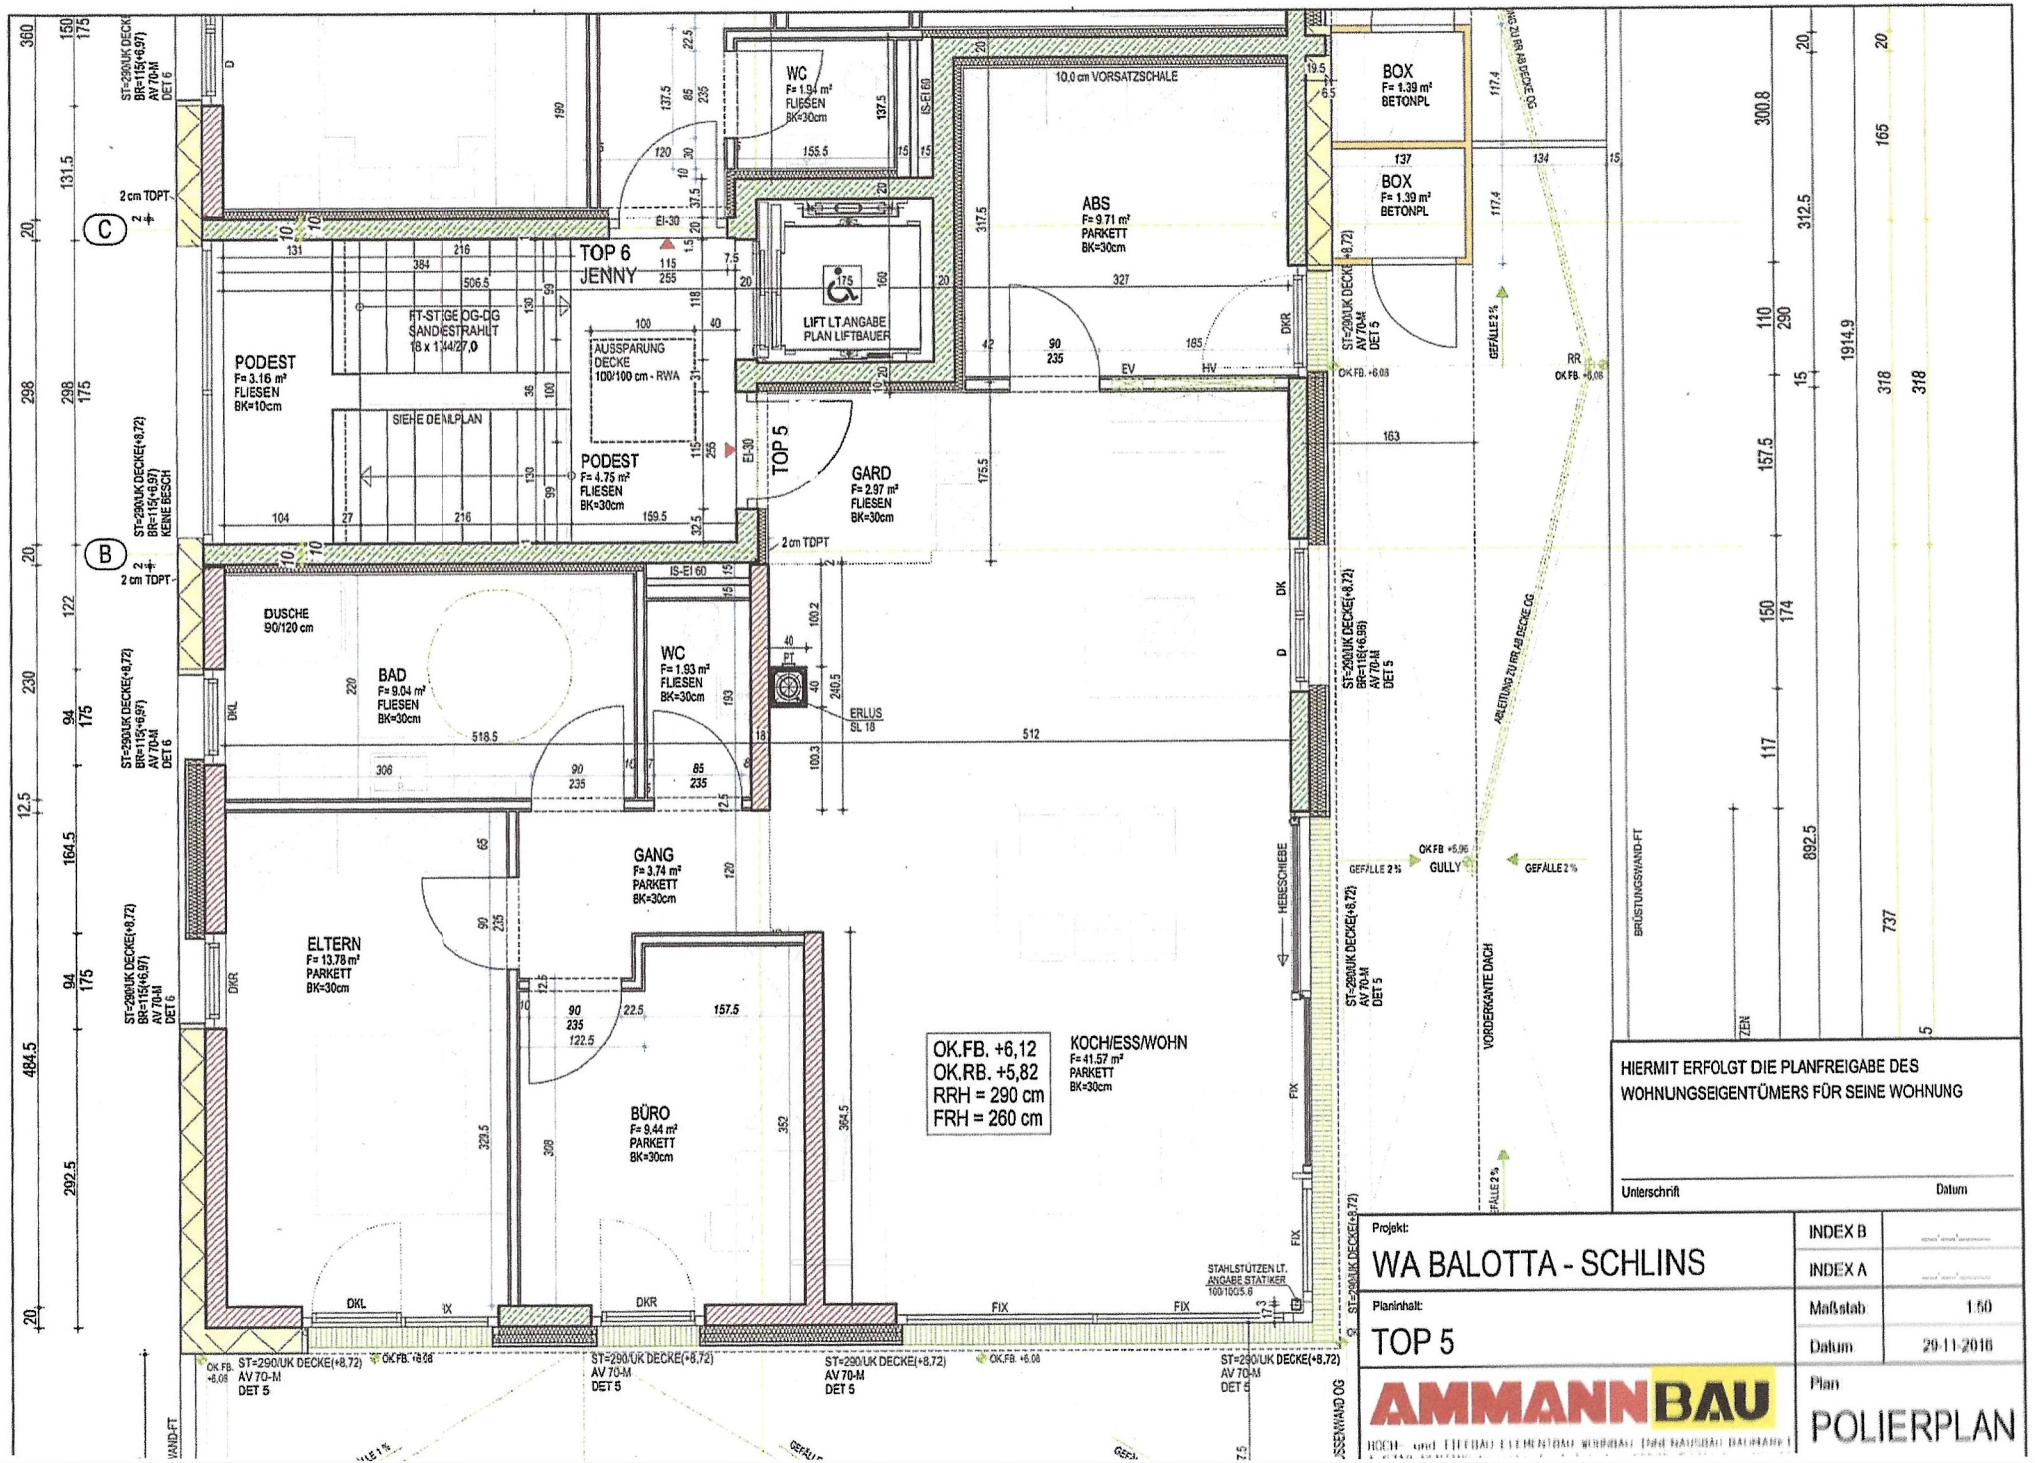

HIERMIT ERFOLGT DIE PLANFREIGABE DES
WOHNUNGSEIGENTÜMERS FÜR SEINE WOHNUNG

Unterschrift Datum

Projekt:
WA BALOTTA - SCHLINS

Planinhalt:
TOP 5

AMMANNBAU

INDEX B
INDEX A
Maßstab: 1:50
Datum: 29.11.2016

Plan
POLIERPLAN