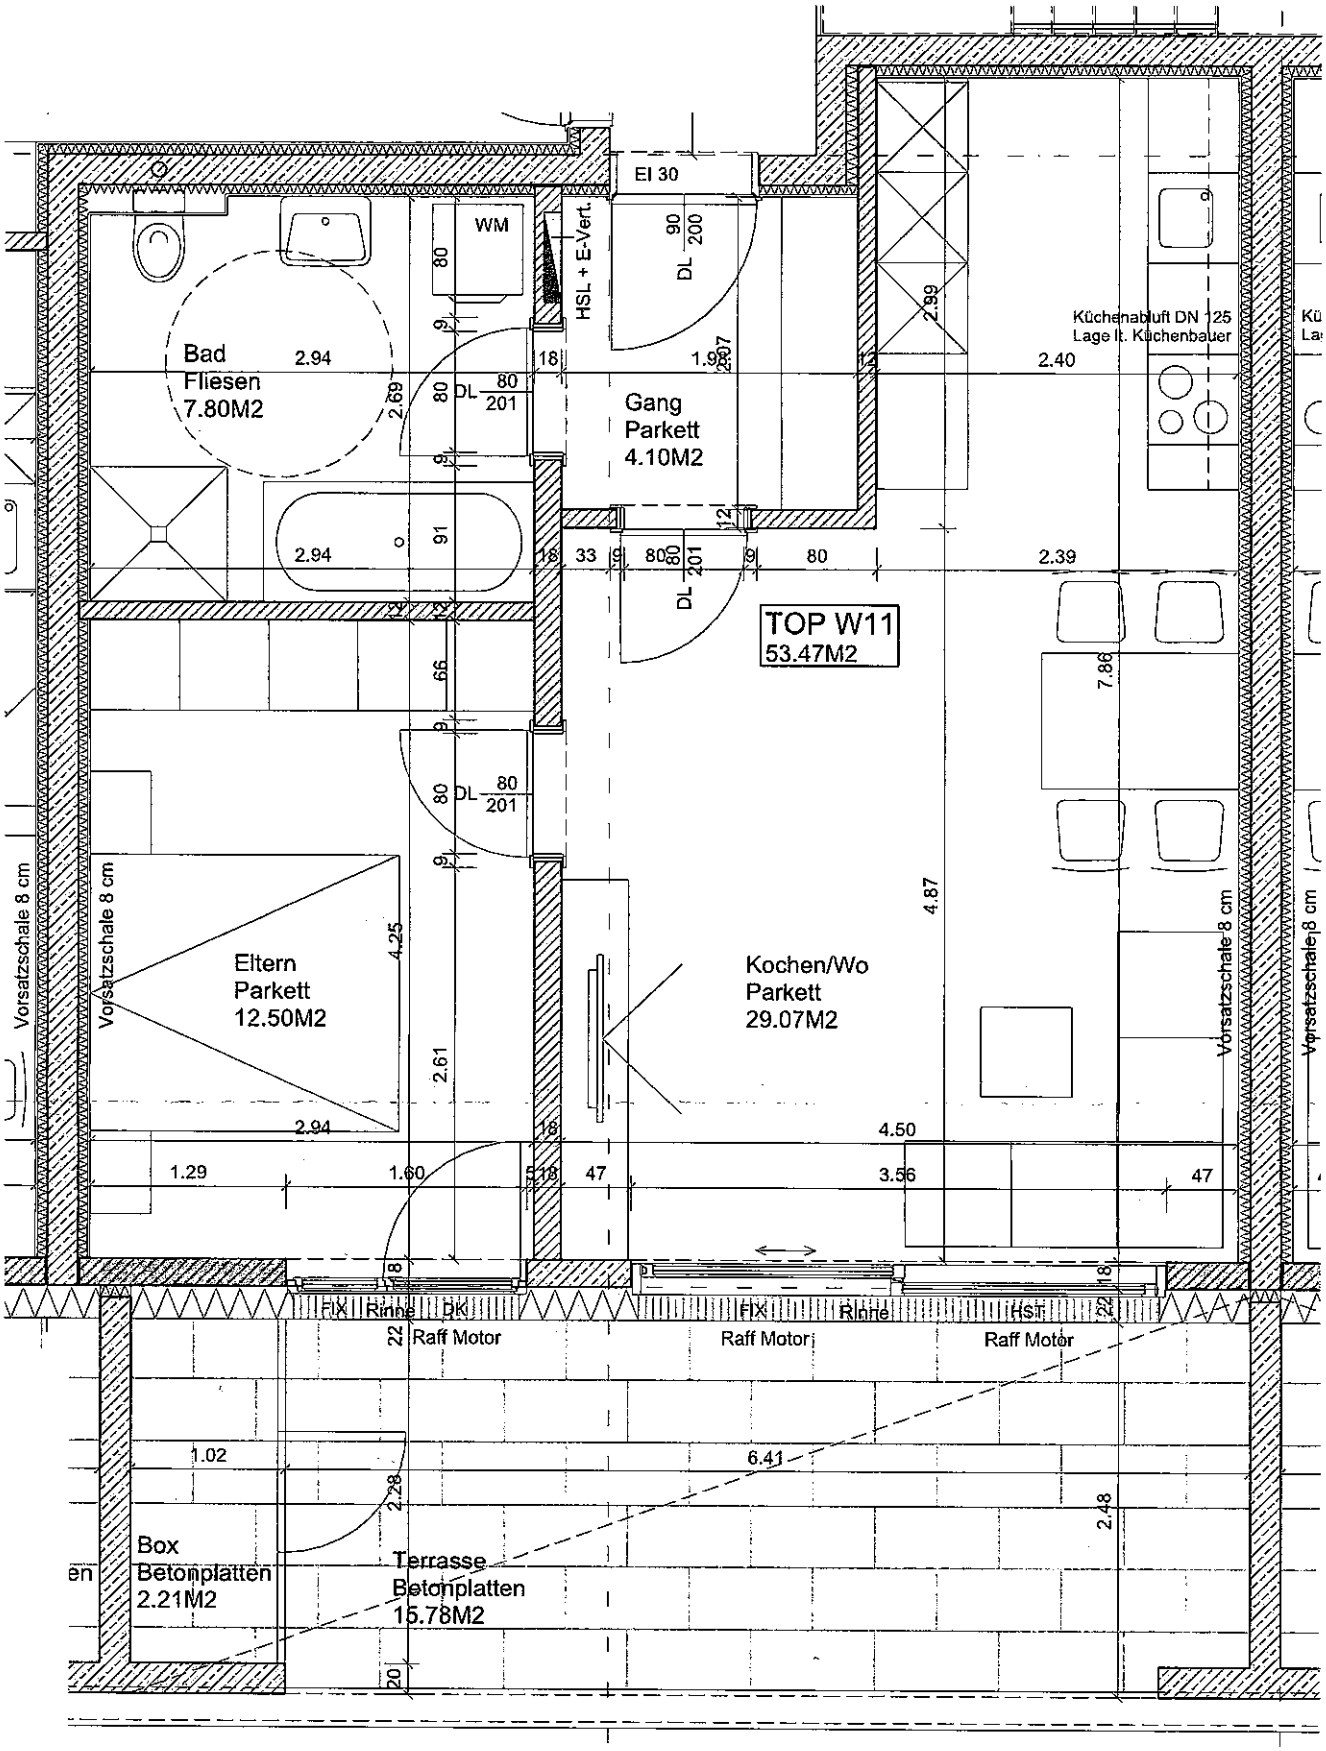

EI 30
WM
HSL + E-Vert.
DL 90/200
Bad
Fliesen
7.80M2
2.94
2.69
DL 80/201
Gang
Parkett
4.10M2
1.98
2.07
2.99
Küchenabluft DN 125
Lage lt. Küchenbauer
2.40
2.94
2.39
TOP W11
53.47M2
7.86
Eltern
Parkett
12.50M2
4.25
2.61
Kochen/Wo
Parkett
29.07M2
4.87
Vorsatzschale 8 cm
4.50
1.29
1.60
3.56
FIX
Rinne
DK
HST
Raff Motor
1.02
6.41
2.28
2.48
Box
Betonplatten
2.21M2
Terrasse
Betonplatten
15.78M2