

Interesse?

Infos und Beratung:
Petra Mathis, Architektin
petra.mathis@bausummer.at

BAU SUMMER GMBH
Treietstraße 18 | A-6833 Klaus | Telefon 05523-62763 | FAX +85 |
office@bausummer.at | www.bausummer.at



bau_{mit}
summer

HOME 100: PERFEKT AUSGENUTZTER PLATZ



**Auf einen
Blick!**

ERDGESCHOSS
OHNE TECHNIK:
53,02 m²


OBERGESCHOSS:
52,42 m²

WOHNNUTZFLÄCHE GESAMT:
105,44 m²

KELLER (MÖGLICH):
52 m²

Perfekt ausge- nutzter Platz. Ihr Wohnraum.

Dieses Wohnhaus hat einen perfekt ausgenutzten Grundriss, welcher über einen großzügigen Ess-/Wohnraum mit Küche verfügt. Die Speis und der Stauraum befinden sich unter der Stiege. Eine ausgezeichnete Lösung – somit ist ein Keller nicht notwendig.

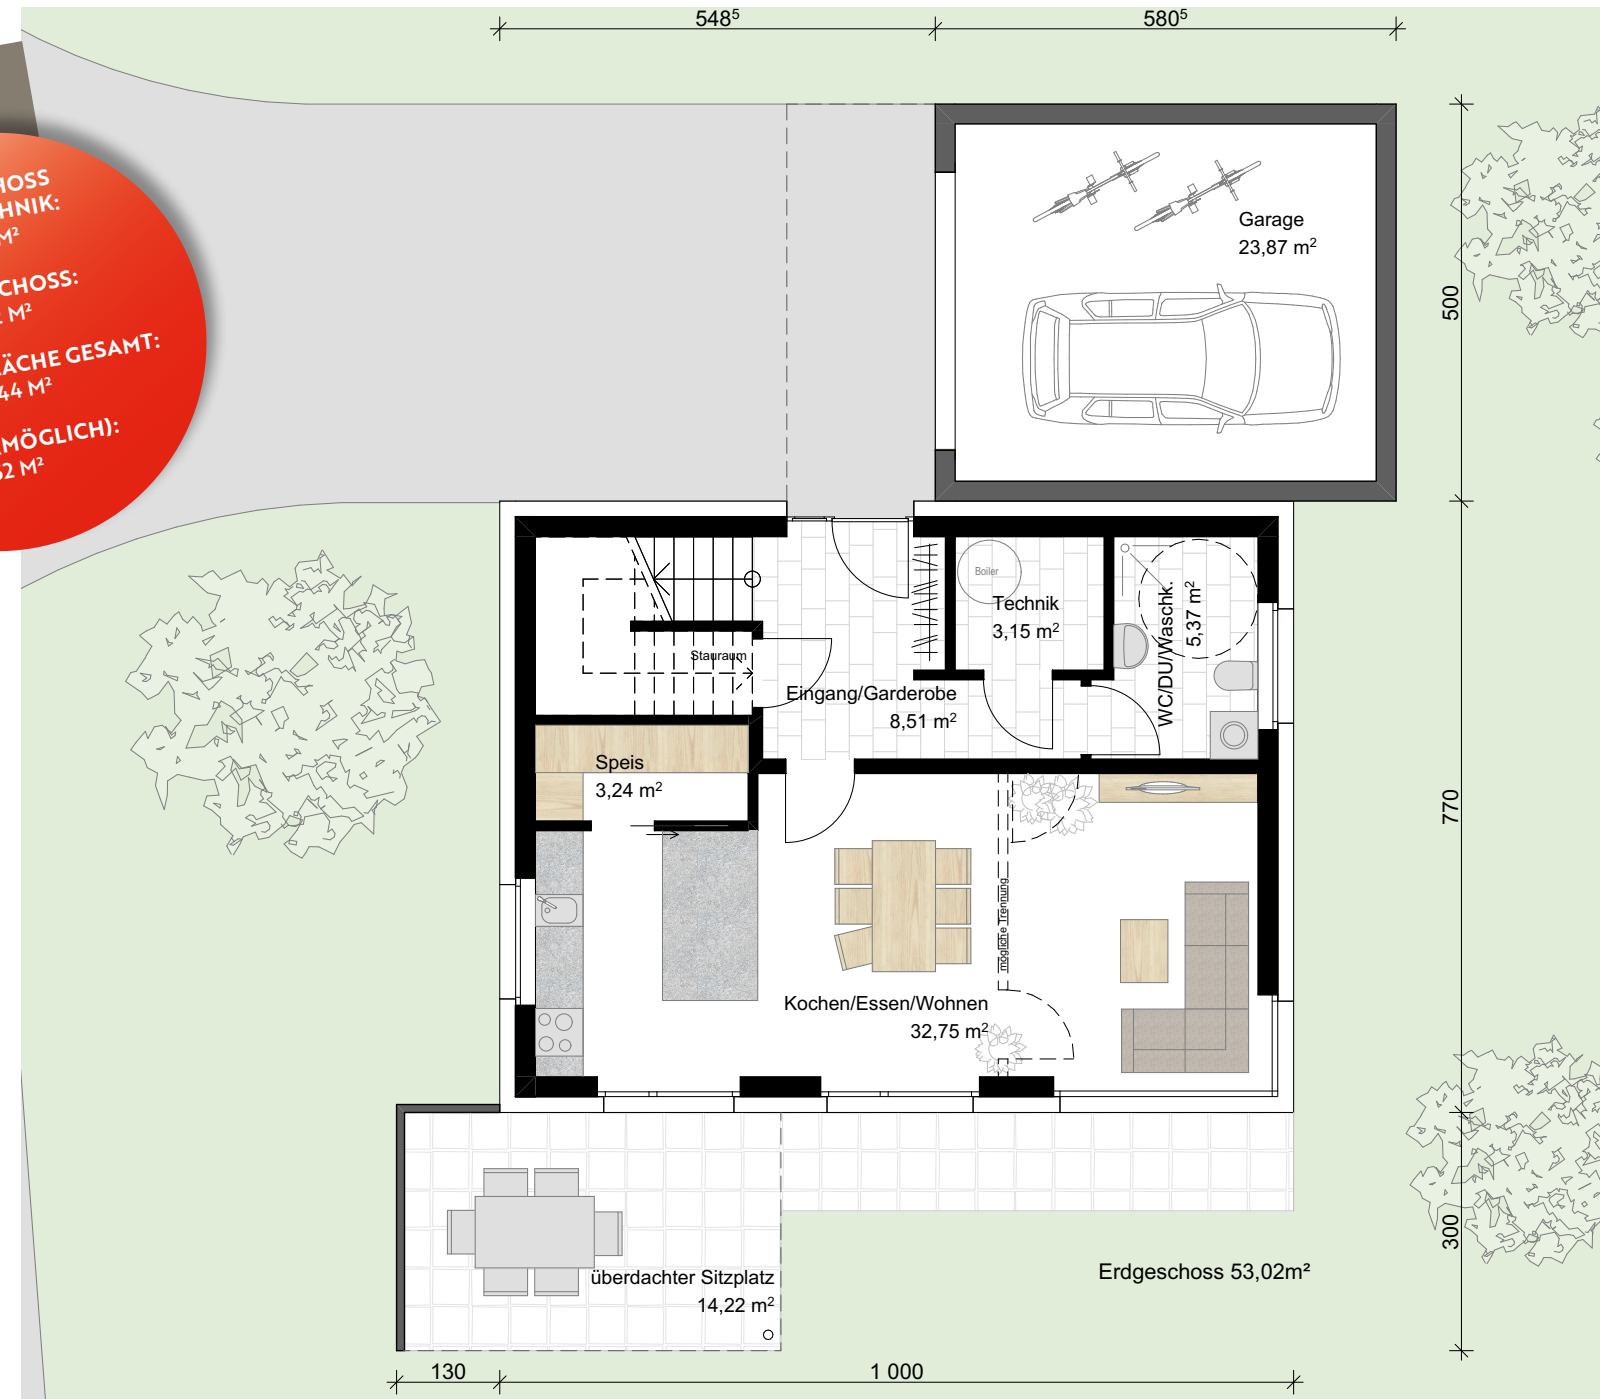

Drei großzügige Schlafzimmer und ein großes Bad sind im Obergeschoss untergebracht. Im Gang besteht die Möglichkeit einen Arbeitsplatz einzurichten.

Das gerade, ums Eck laufende Stiegenhaus, lässt den Gang großzügig erscheinen und ermöglicht ein gutes Auf- und Abgehen.

Die geradlinige Architektur lässt sich je nach Belieben auch mit einem Walm- oder Satteldach gestalten.

