



SIEDLUNGSHAUS IM MASSTAB 1:100

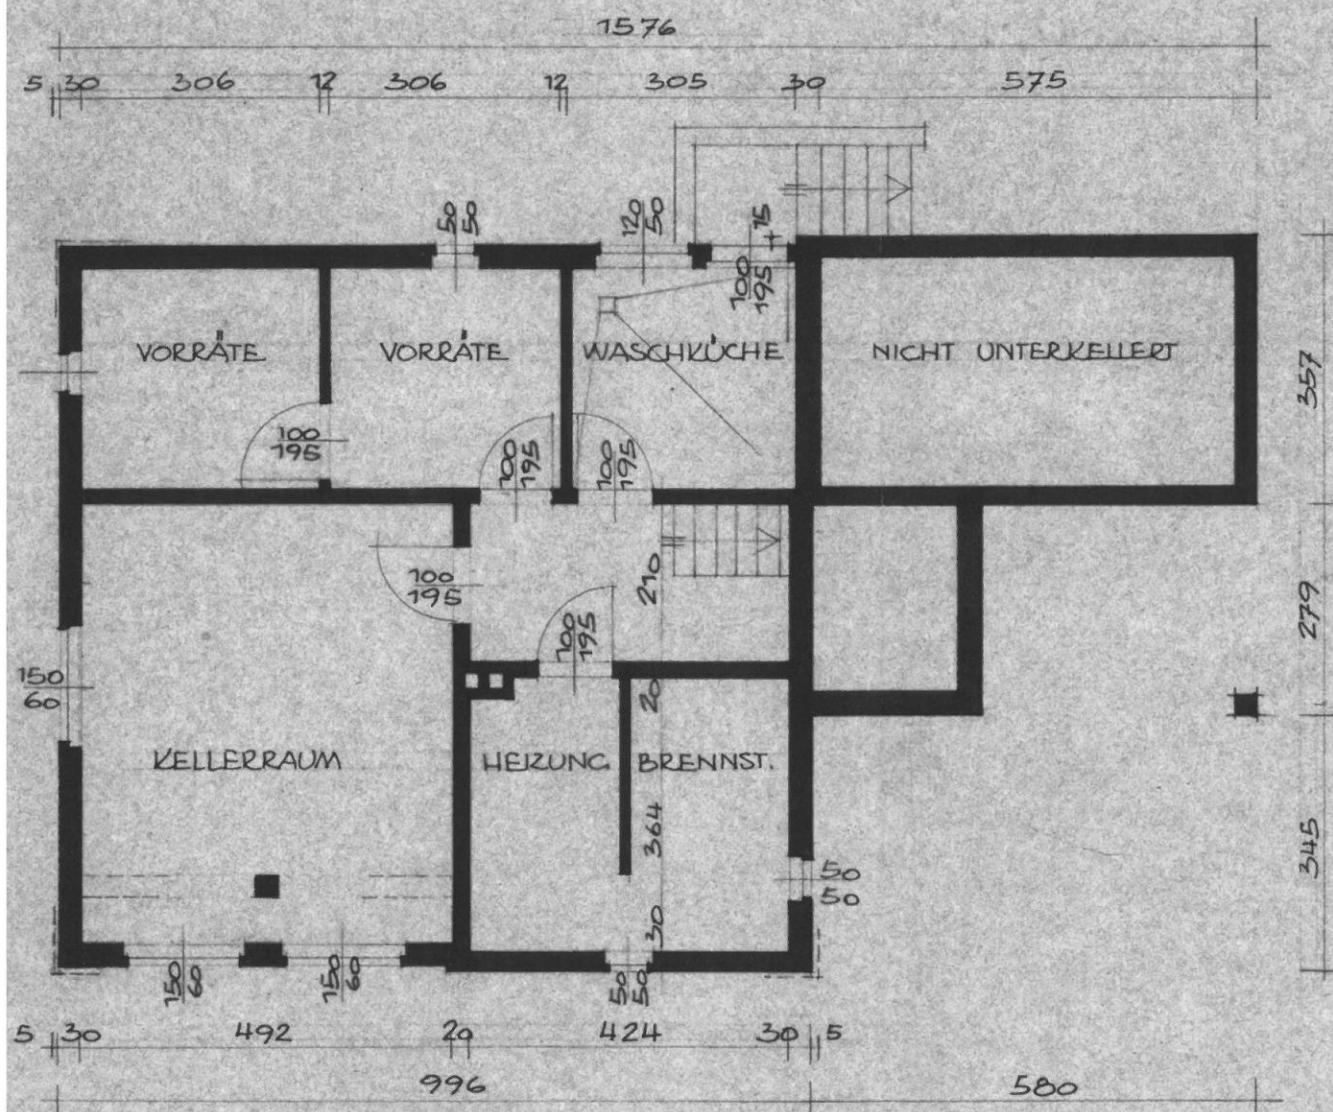

DAS KELLERGESCHOSS

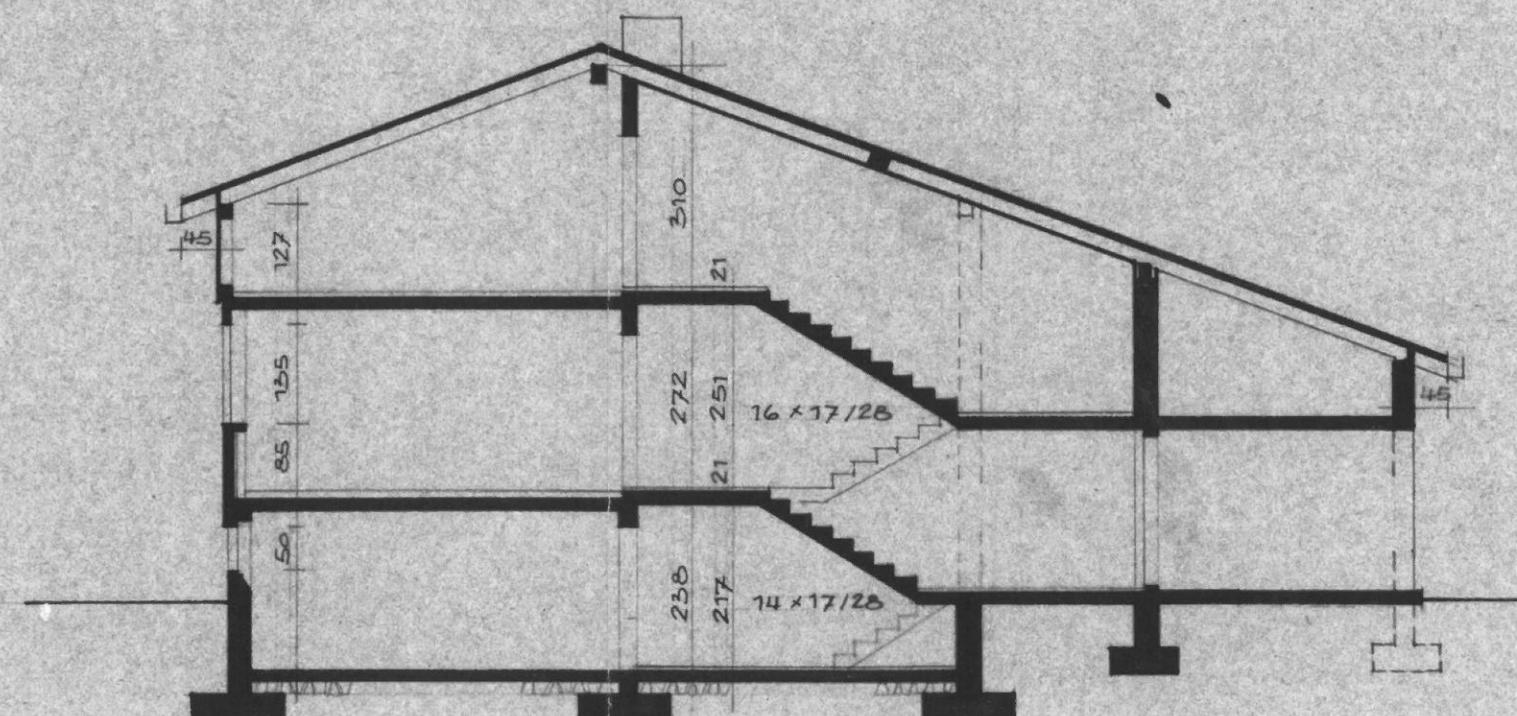

DER QUERSCHNITT