


WA Mähdergasse, Dornbirn

4-Zimmer Wohnung / Top C03 / Erdgeschoss

Wohnfläche: 84.42m² / Terrasse: 13.81m² / Garten: ca. 198m²

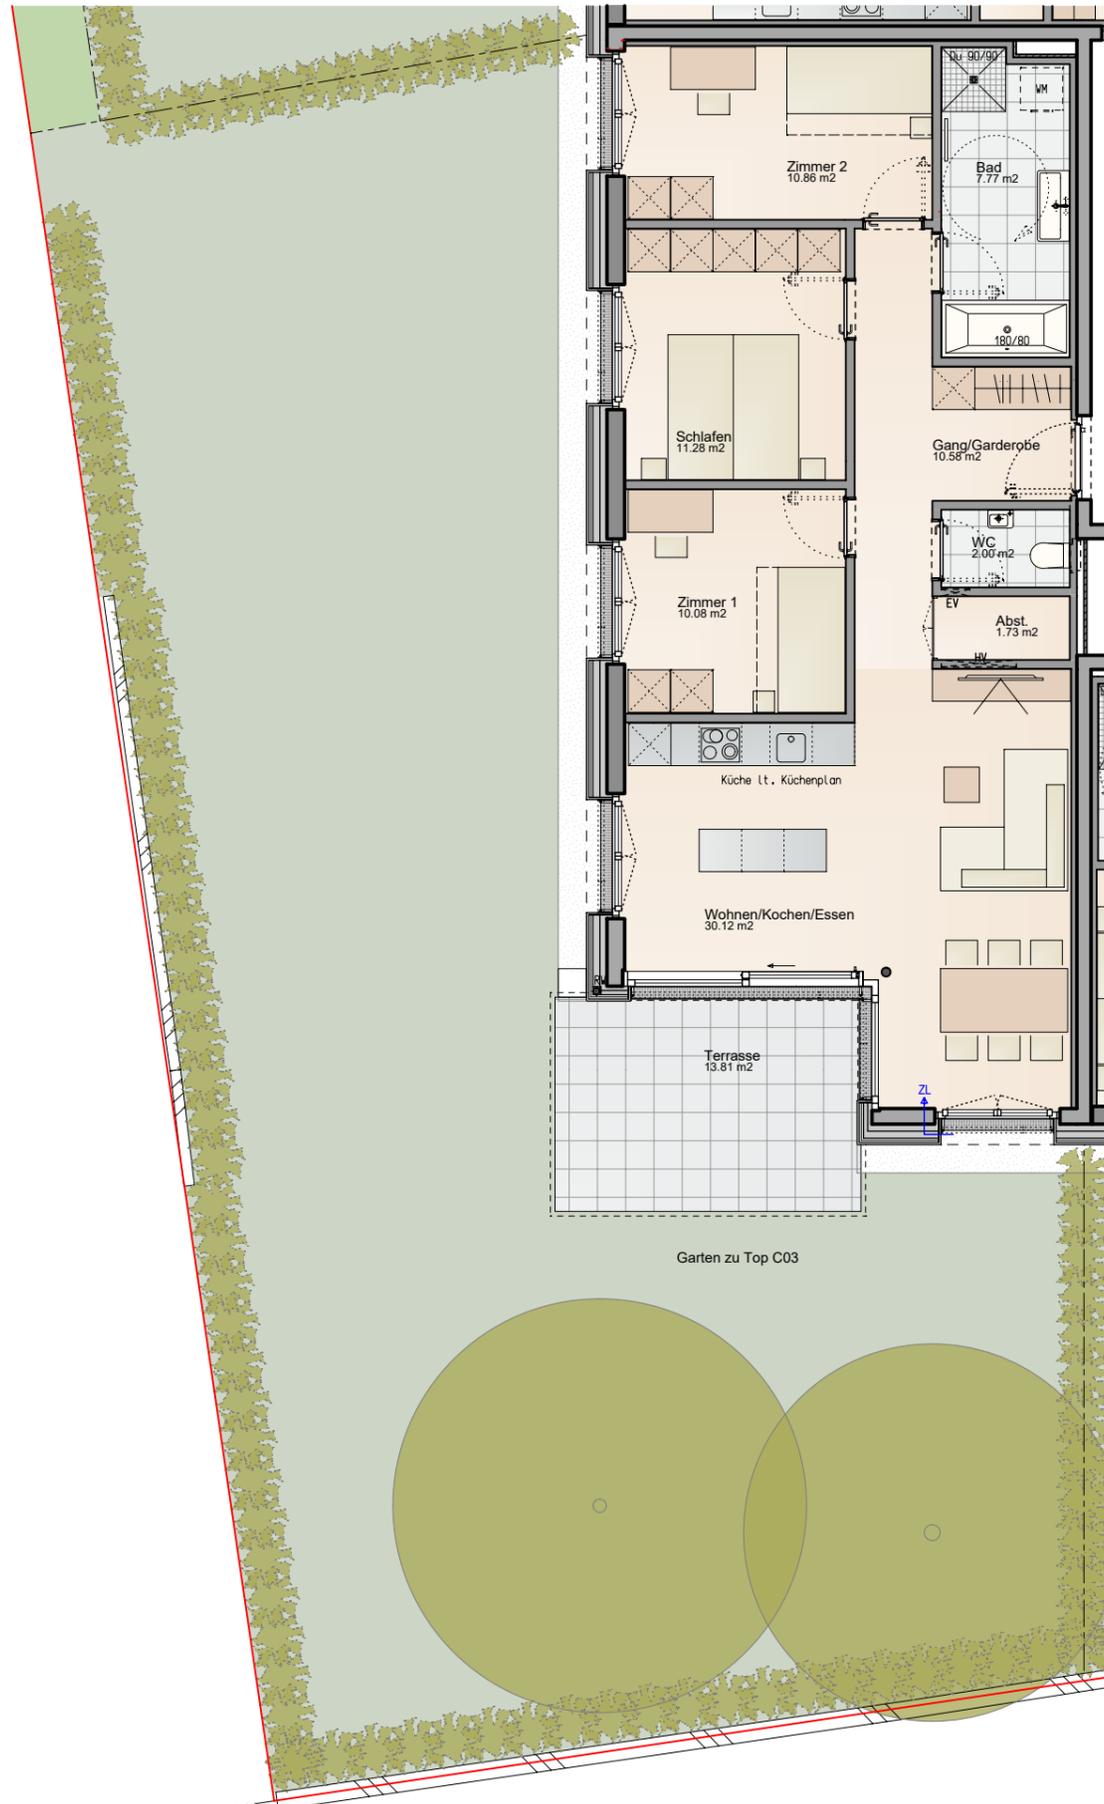


Informationen

- BH Brüstungshöhe
- EV Elektroverteiler
- HV Heizungsverteiler
- ZL Zuluft
- Wendekreis Rollstuhl / dm 1,50m

M 1 : 100



Lageplan

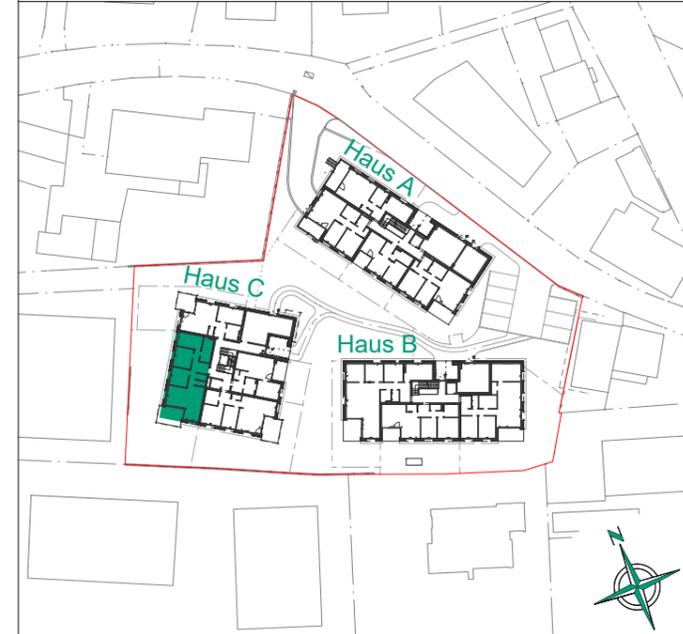

Haus C



Bemerkung

28.06.2024

Alle Maße sind Rohbaumasse und ca. Angaben, diese können zur Natur differieren.

Strichliert dargestellte Einrichtungsgegenstände im Sanitärbereich sind nicht in der Grundausstattung enthalten.