



Die in den Plänen eingezeichneten Möblierungsvorschläge und dargestellte Bepflanzungen in den Außenanlagen und auf den Terrassen sind nicht im Lieferumfang des Bauträgers/Verkäufers enthalten. Flächenangaben basieren auf dem derzeitigen Planungsstand und können ausführungsbedingt geringfügig abweichen. Ansonsten gilt die Bau- und Ausstattungsbeschreibung. Änderungen vorbehalten. Für Möbel- und Kücheneinbauten sind Naturmaße zu nehmen.

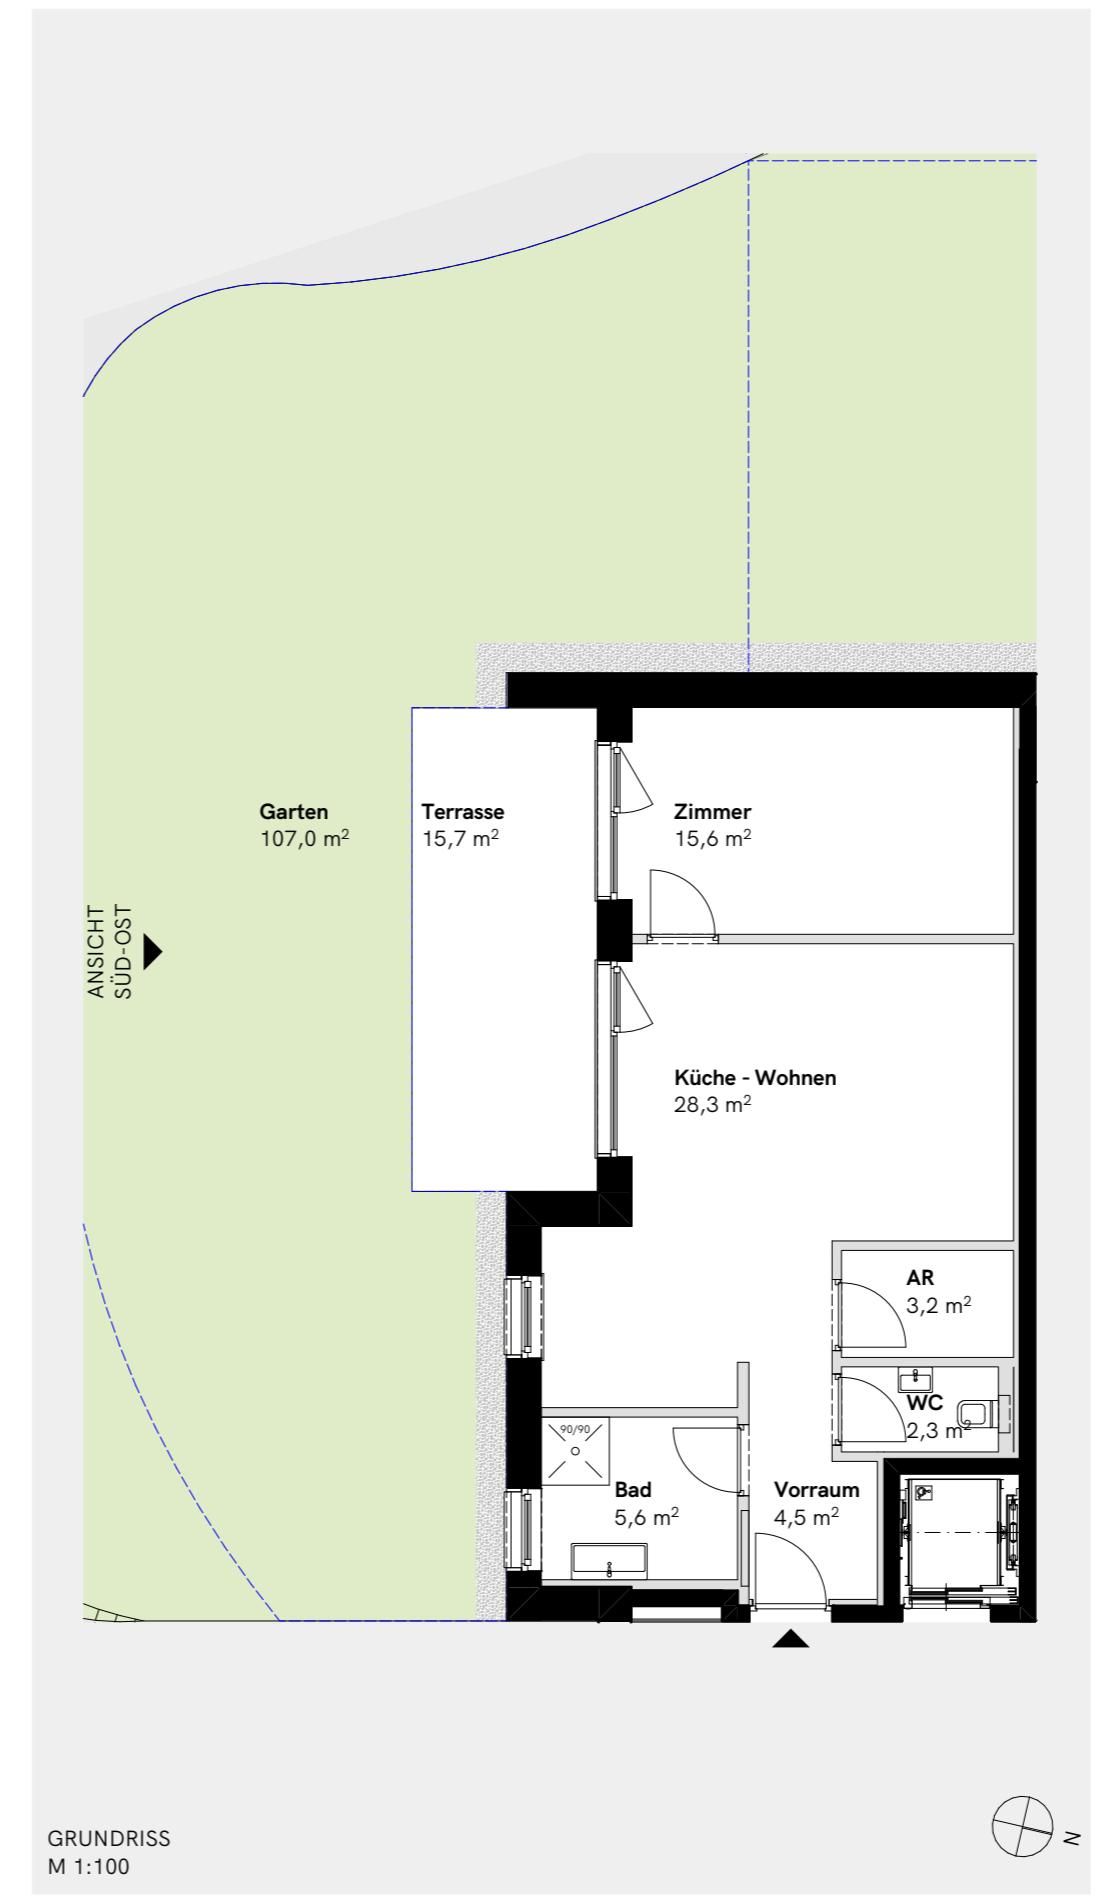

1:100  
0 5 m

2 Zimmerwohnung   Bauteil C2   EG			TOP C.03
C.03.01	Vorraum	4,5	
C.03.02	Küche - Wohnen	28,3	
C.03.03	Zimmer	15,6	
C.03.04	Bad	5,6	
C.03.05	WC	2,3	
C.03.06	AR	3,2	
			59,5 m <sup>2</sup>

Garten	107,0	
C.03.07	Terrasse	15,7
C.03.08	Keller C.03	5,5

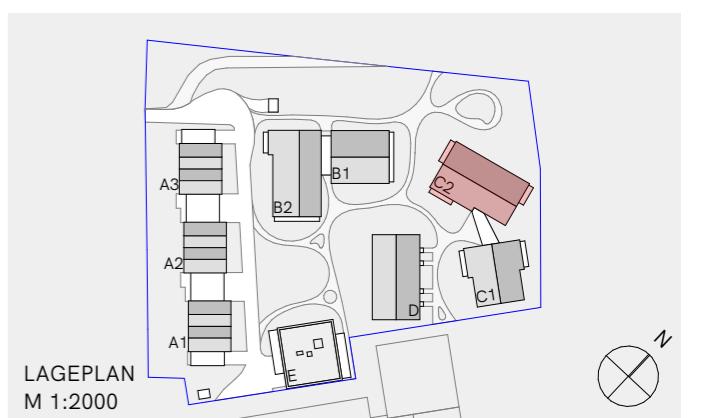

WOHPARK TSCHAGGUNS GARDENGA			2024-05-24
TOP C.03			
Index	A		
	B		
	C		
<b>LANG VONIER</b> ARCHITEKTEN			LANG VONIER ARCHITEKTEN ZT GMBH BAHNHOFSTRASSE 15A, A-6780 SCHRUNS TEL +43 5556 21112   FAX +43 5556 21112-5 OFFICE@LANG-VONIER.COM
Jäger Bau GmbH Herrengasse 27, 6700 Bludenz E office@jaegerbau.com, T +43 (0)57181-0, jaegerbau.com			