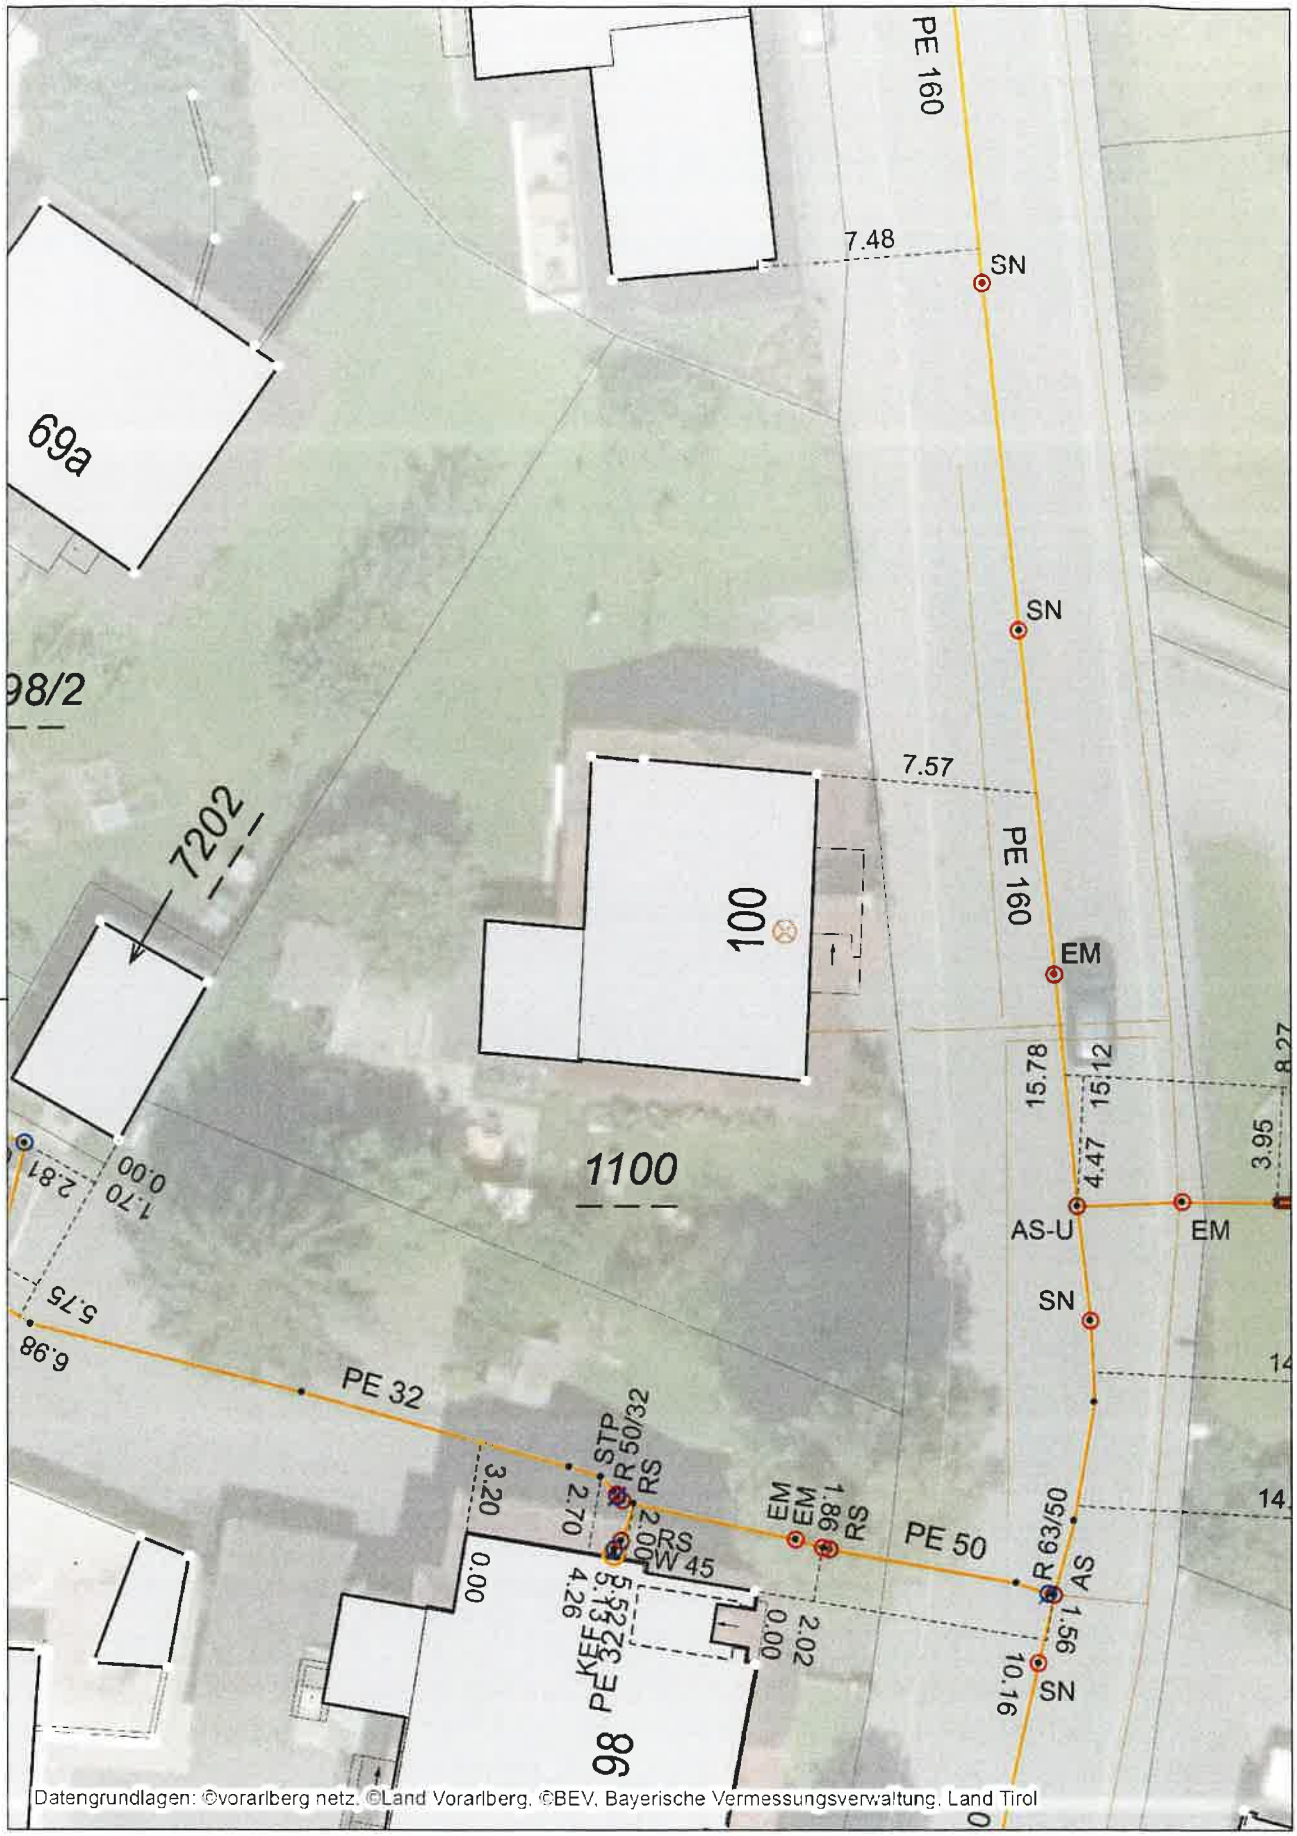

Bestandsplan Erdgas für Anfrage-ID: 20240828_102622661

Haus

vorarlberg netz

N

Seite (1/1) 28.08.2024 1:250