


Halle 4

Grundriss Erdgeschoss

Johannes Kaufmann & Partner

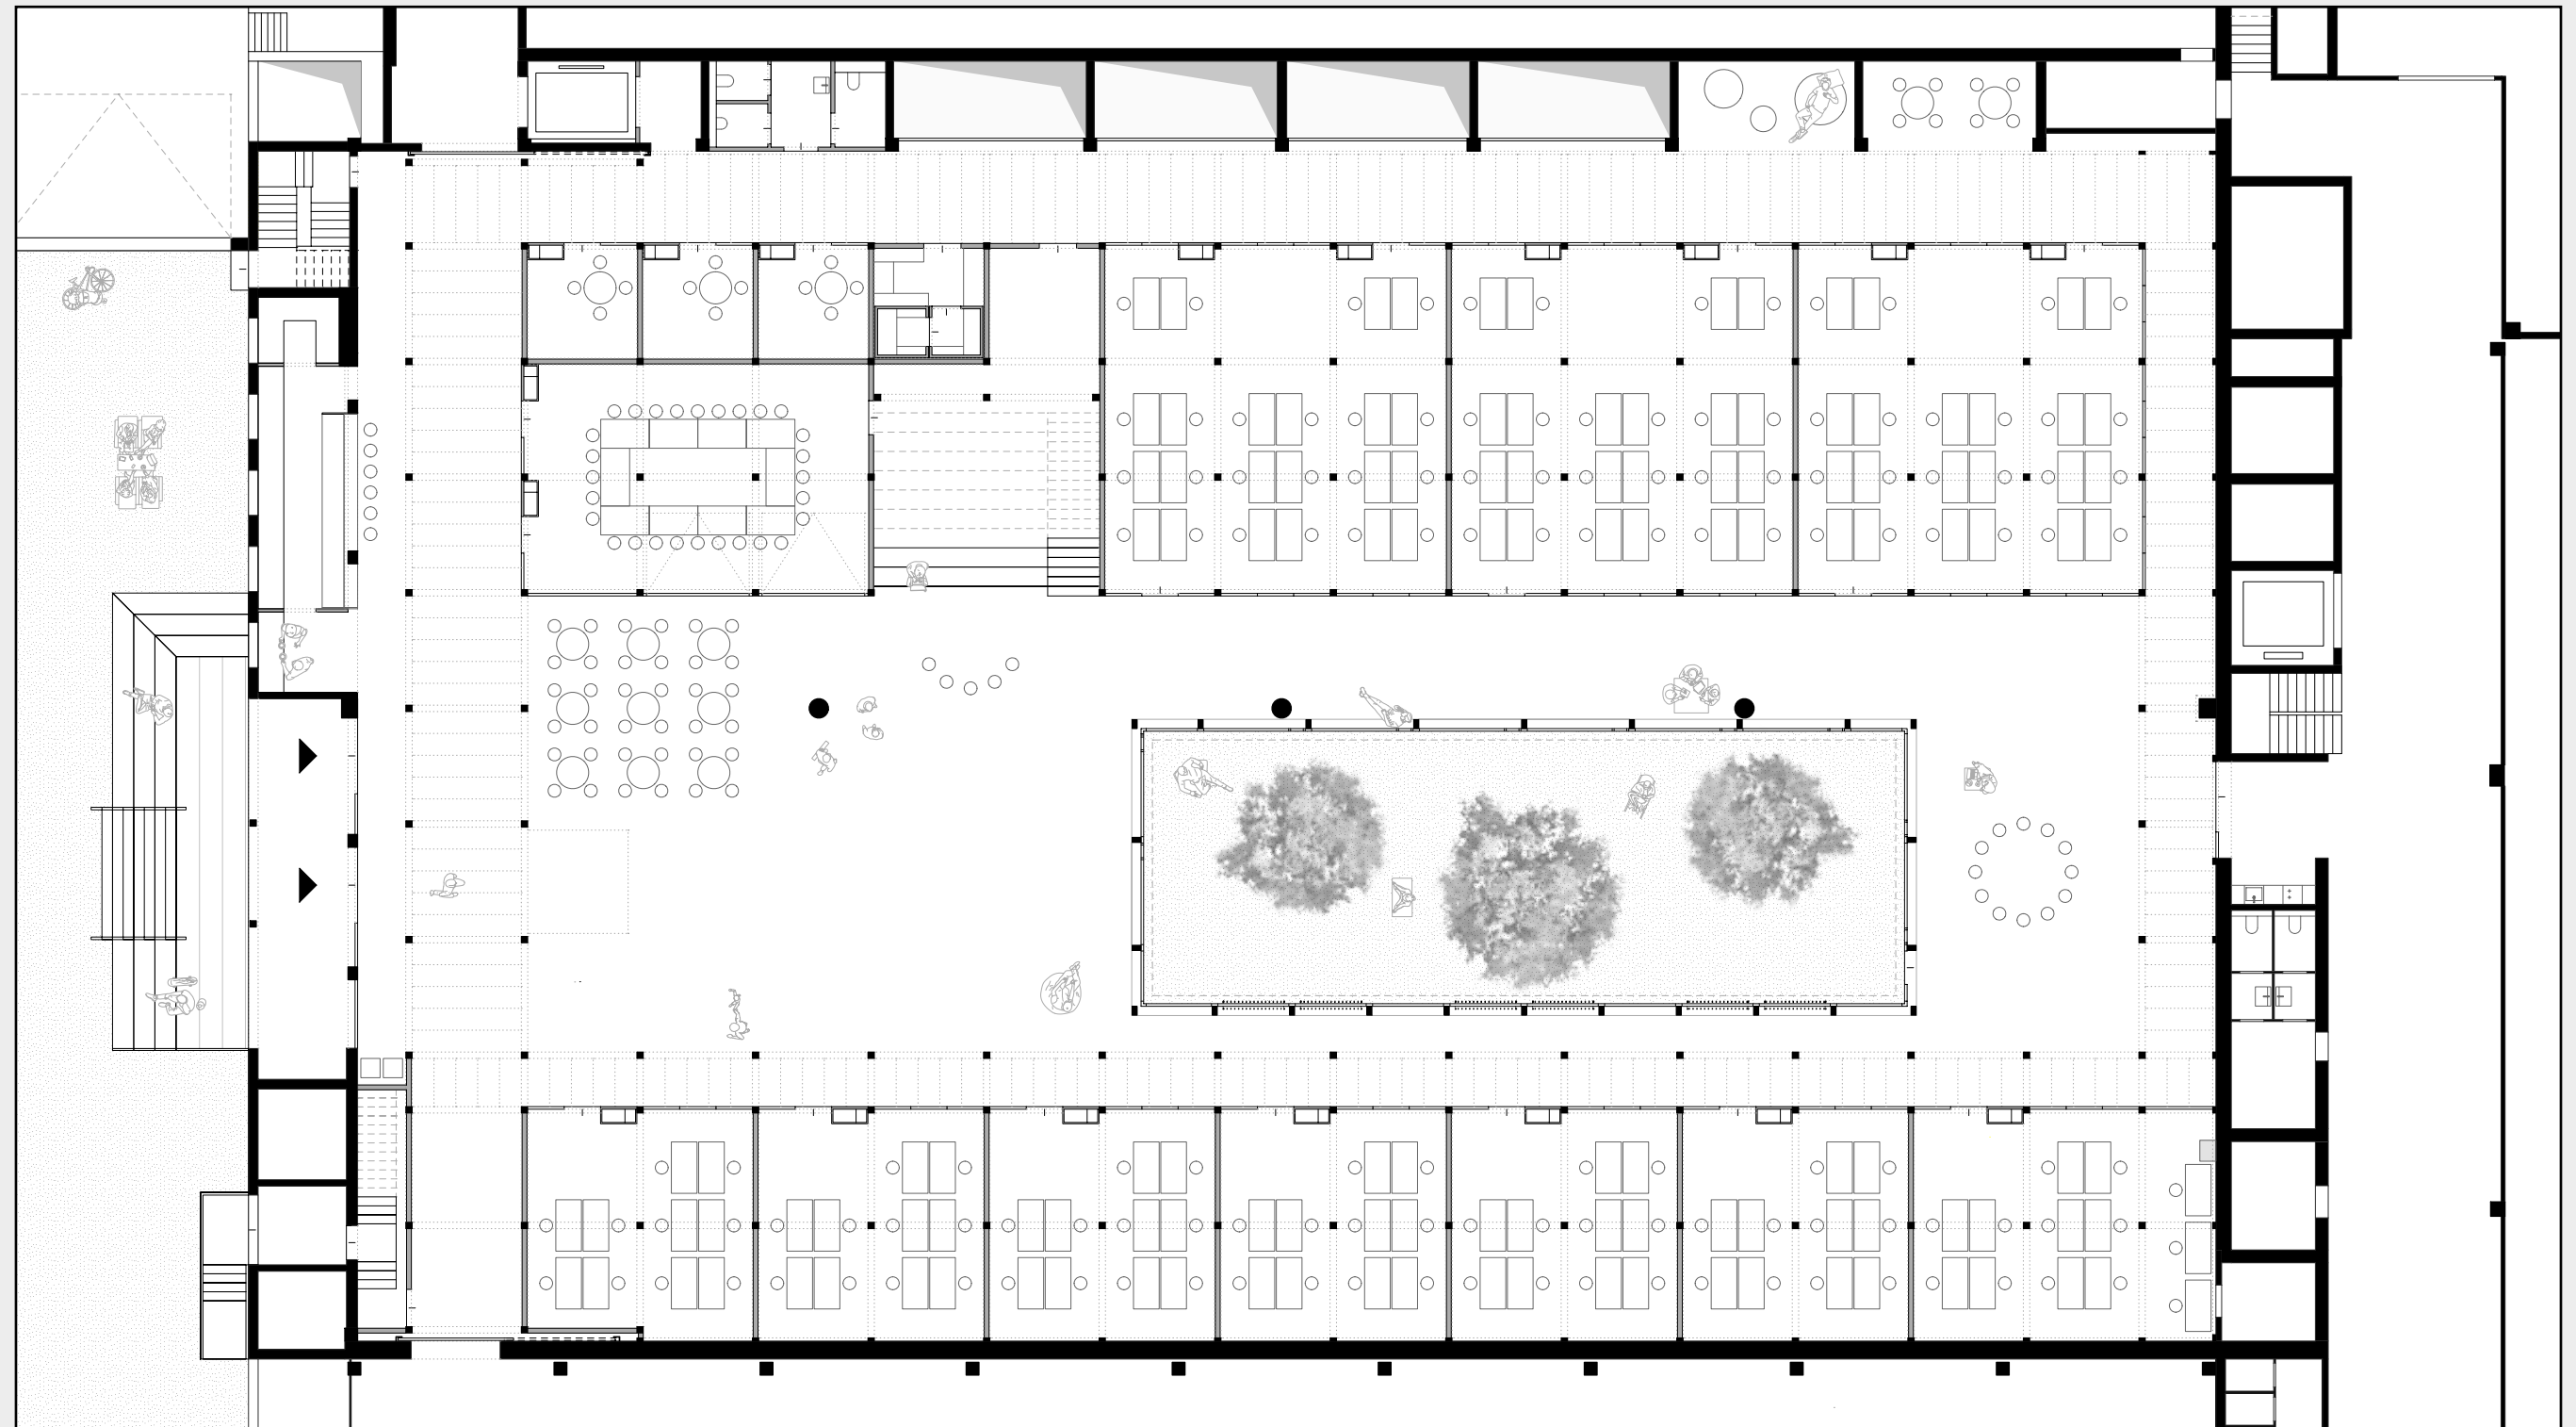


Halle 4

Grundriss Erdgeschoss

Johannes Kaufmann & Partner


- Innenhof
- Atrium
- Gastronomiebereich
- Besprechungsräume
- Büro / Studio mit ca. 50 m²
- Büro / Studio mit ca. 70 m²
- Büro / Studio mit ca. 115 m²

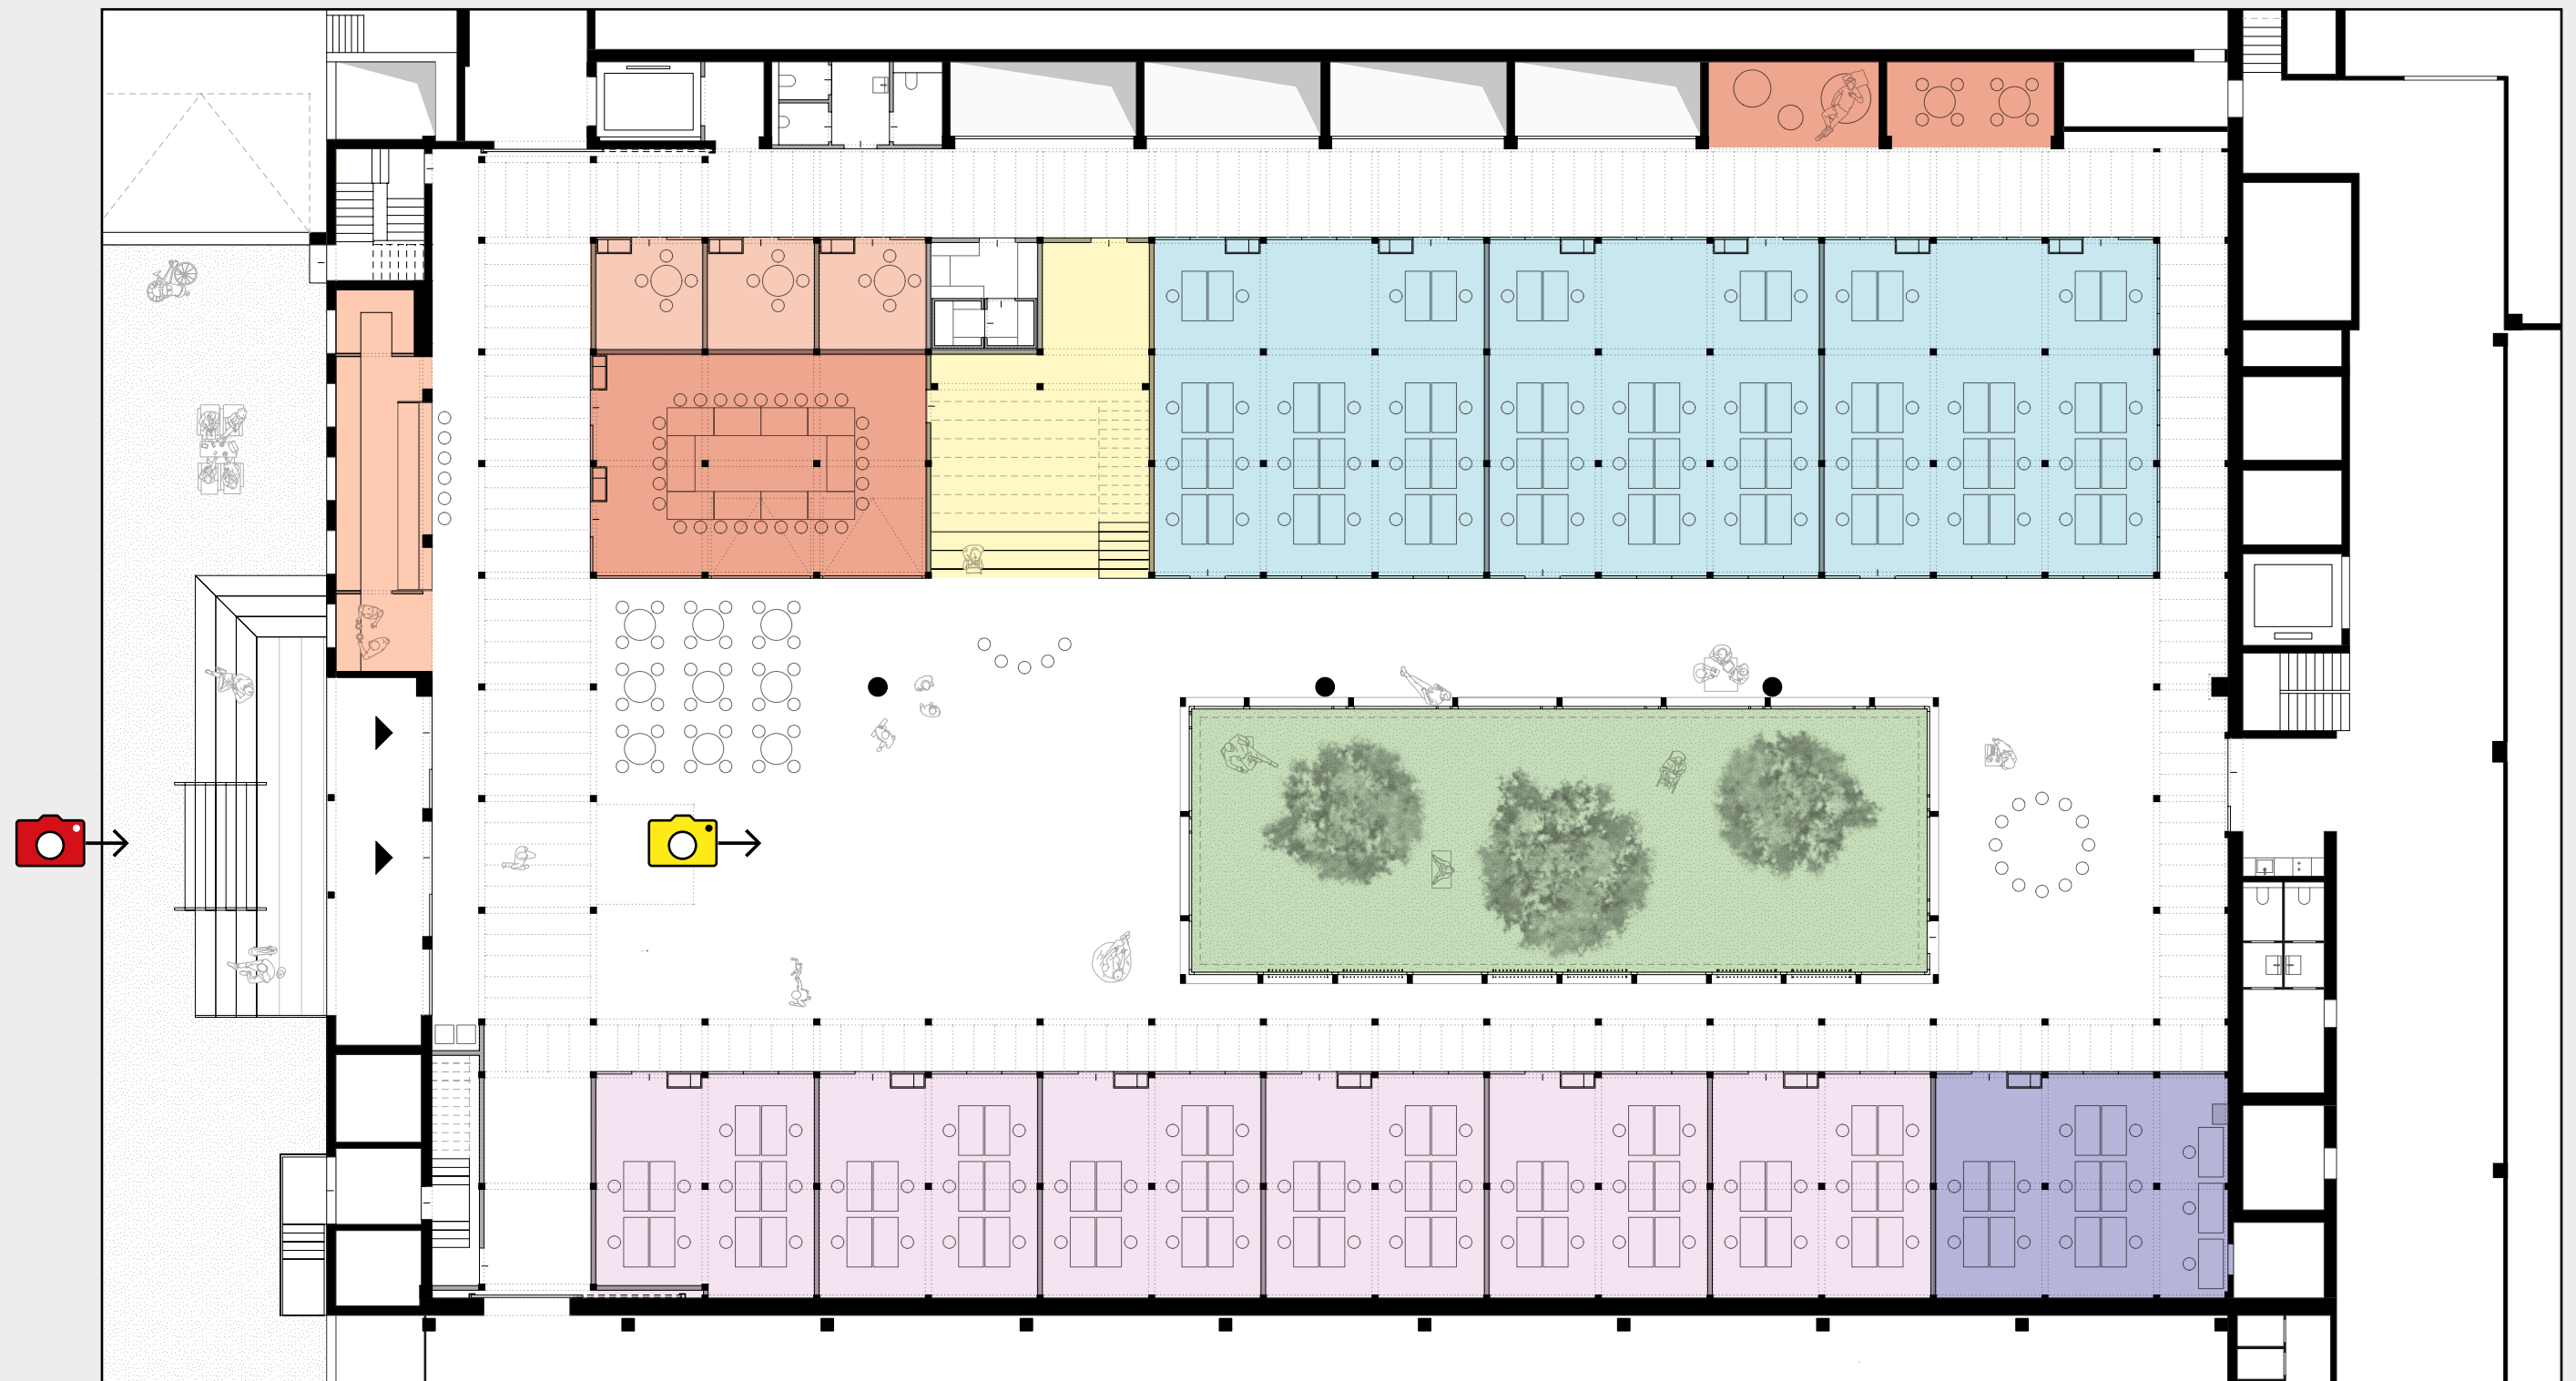

Die Halle 4

Grundriss Obergeschoss

Johannes Kaufmann & Partner

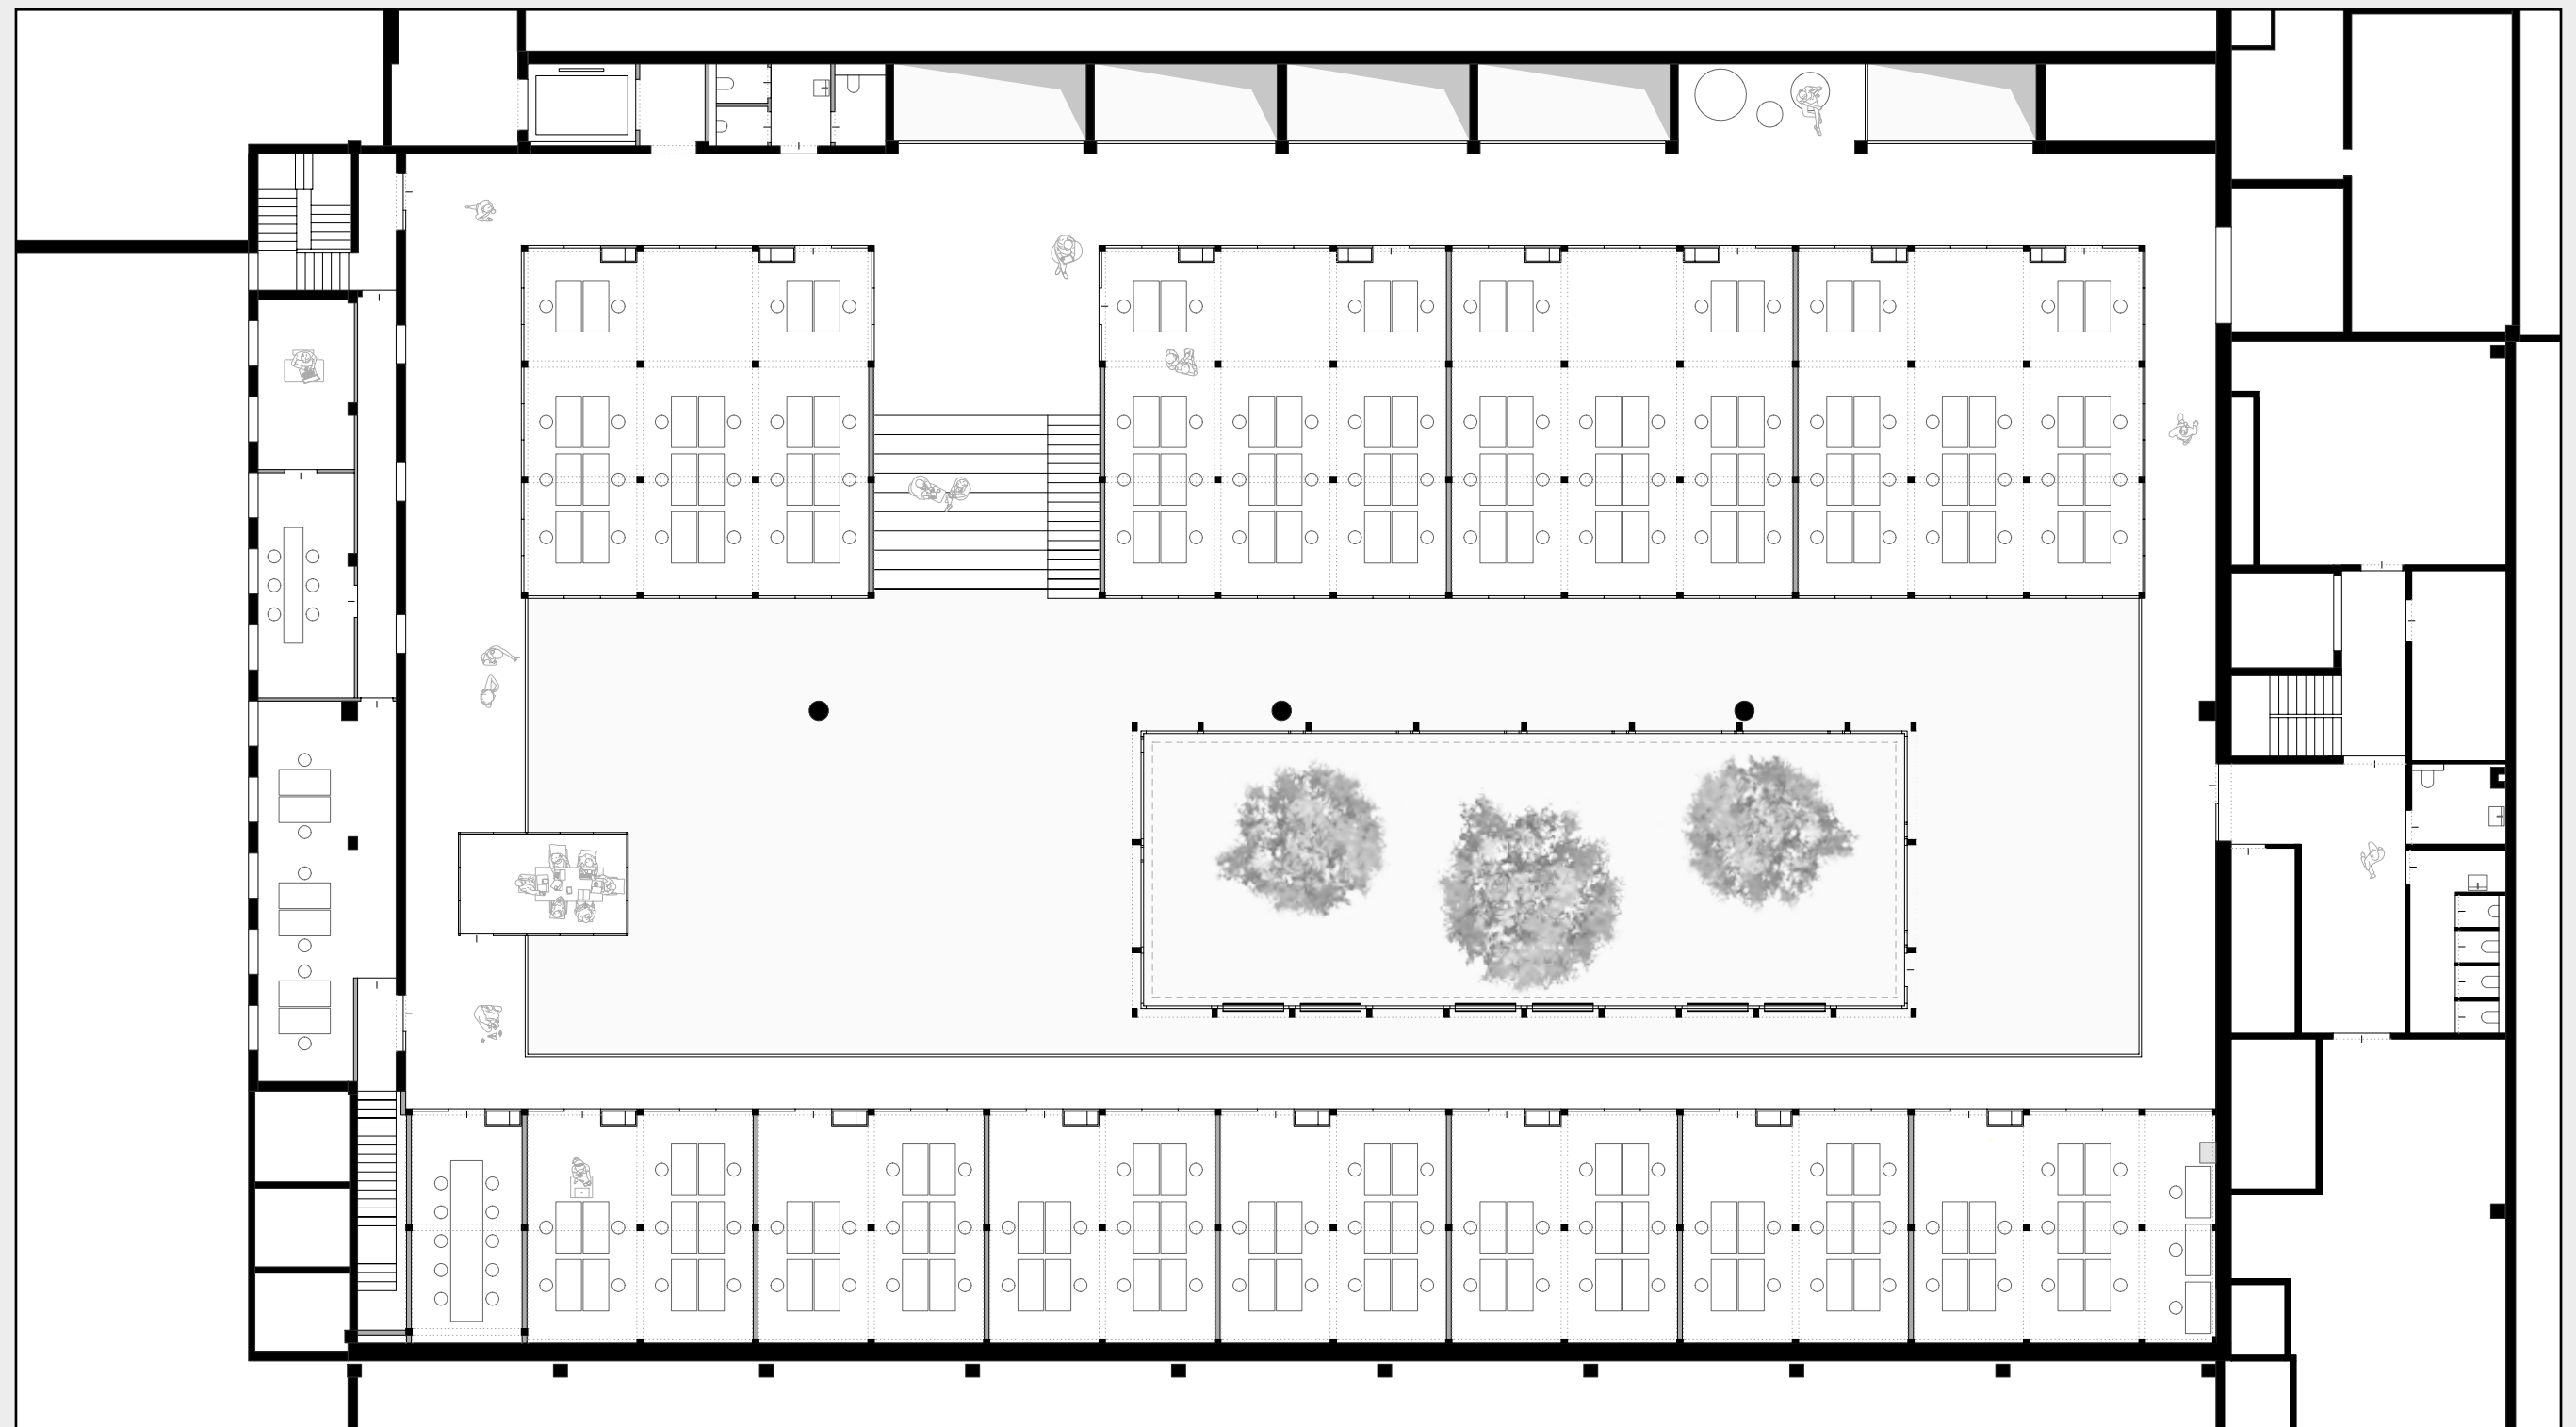

Die Halle 4

Grundriss Obergeschoss

Johannes Kaufmann & Partner

- Innenhof
- Atrium
- Besprechungsräume
- Büro / Studio mit ca. 50 m²
- Büro / Studio mit ca. 70 m²
- Büro / Studio mit ca. 115 m²

