


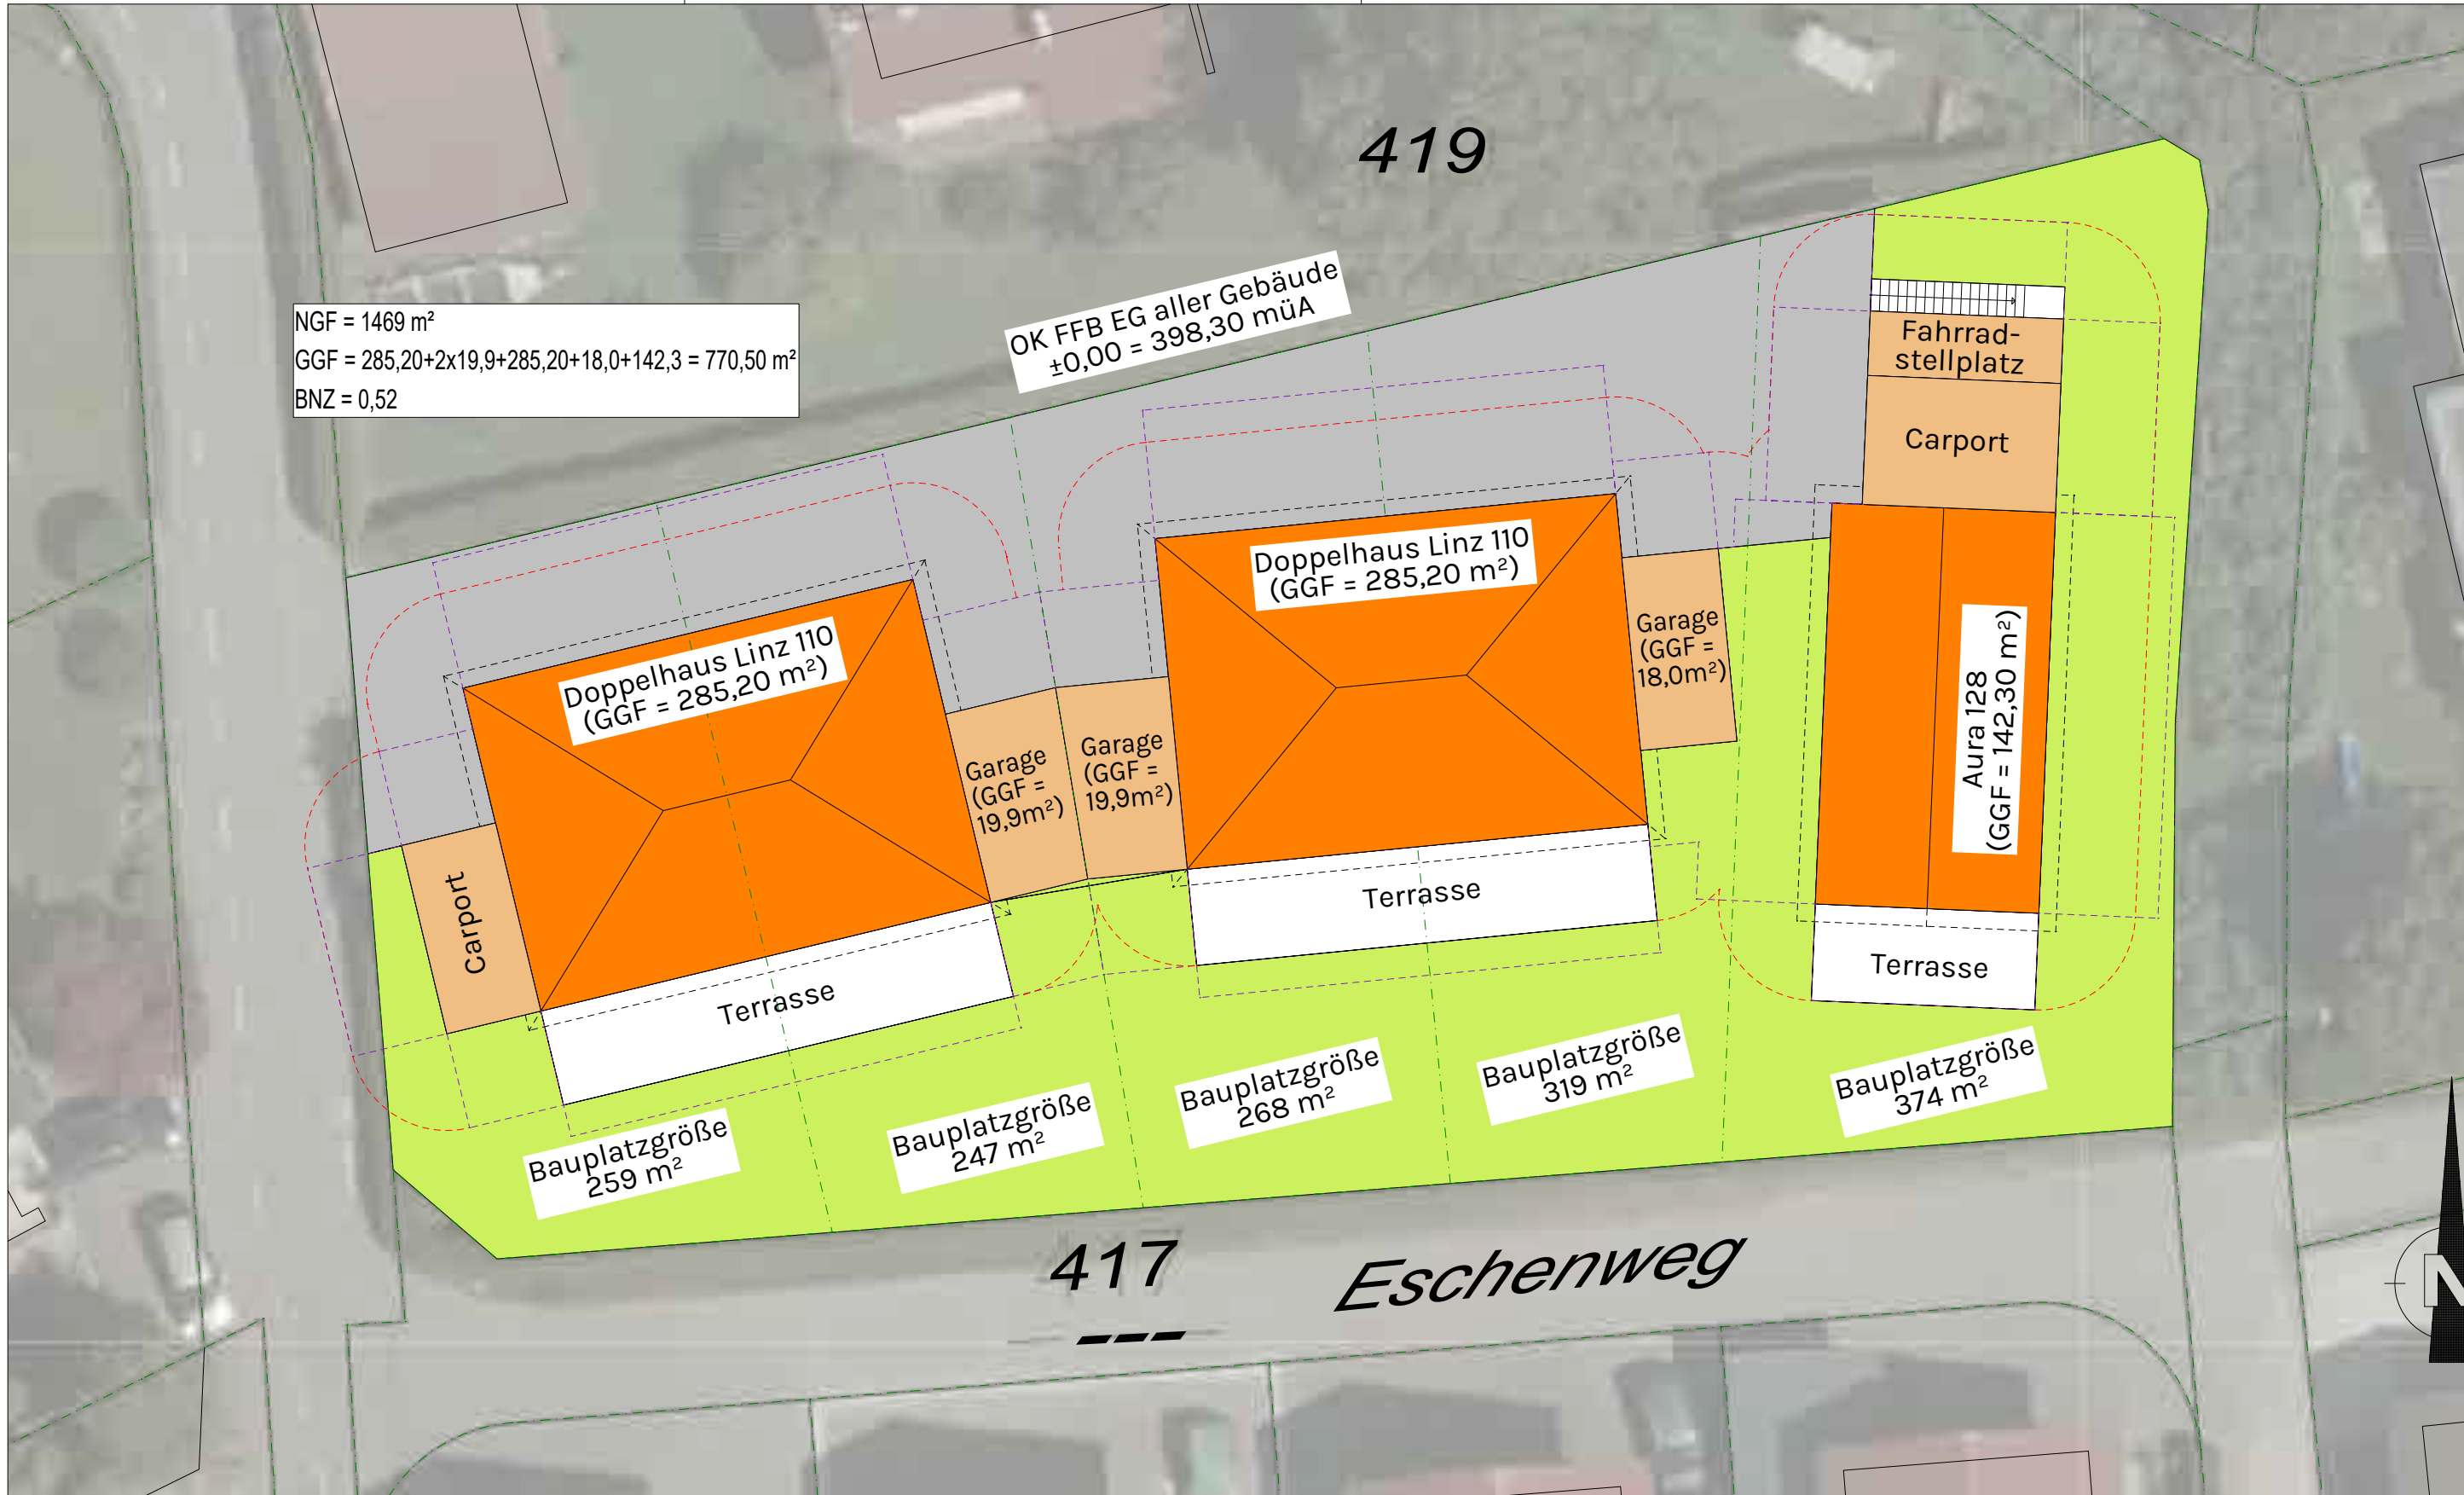

NGF = 1469 m²
GGF = 285,20+2x19,9+285,20+18,0+142,3 = 770,50 m²
BNZ = 0,52

OK FFB EG aller Gebäude
±0,00 = 398,30 müA

Doppelhaus Linz 110
(GGF = 285,20 m²)

Doppelhaus Linz 110
(GGF = 285,20 m²)

Fahrrad-
stellplatz

Carport

Aura 128
(GGF = 142,30 m²)

Garage
(GGF = 18,0m²)

Garage
(GGF = 19,9m²)

Garage
(GGF = 19,9m²)

Terrasse

Terrasse

Carport

Terrasse

Bauplatzgröße
259 m²

Bauplatzgröße
247 m²


Bauplatzgröße
268 m²

Bauplatzgröße
319 m²

Bauplatzgröße
374 m²

417

Eschenweg

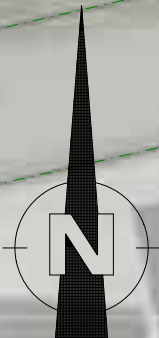

ENTWURF

Projekt Gaißau



Projekt:	ENTWURF EVENTUELLE BEBAUUNG	KG:	Gaißau	Plandatum:	13.11.2025
Adresse:	6974 Gaißau	KG Nr:	91109	Projekt Nr:	25.5.029
		Gst Nr:	418	Plan Nr:	E03
Planer:	Bmst. Ing. Alexander Weißenbichler	+43 (0) 676 / 96 42 328		alexander@wuplan.tirol	
H/B = 297 / 420 (0.12m²)					