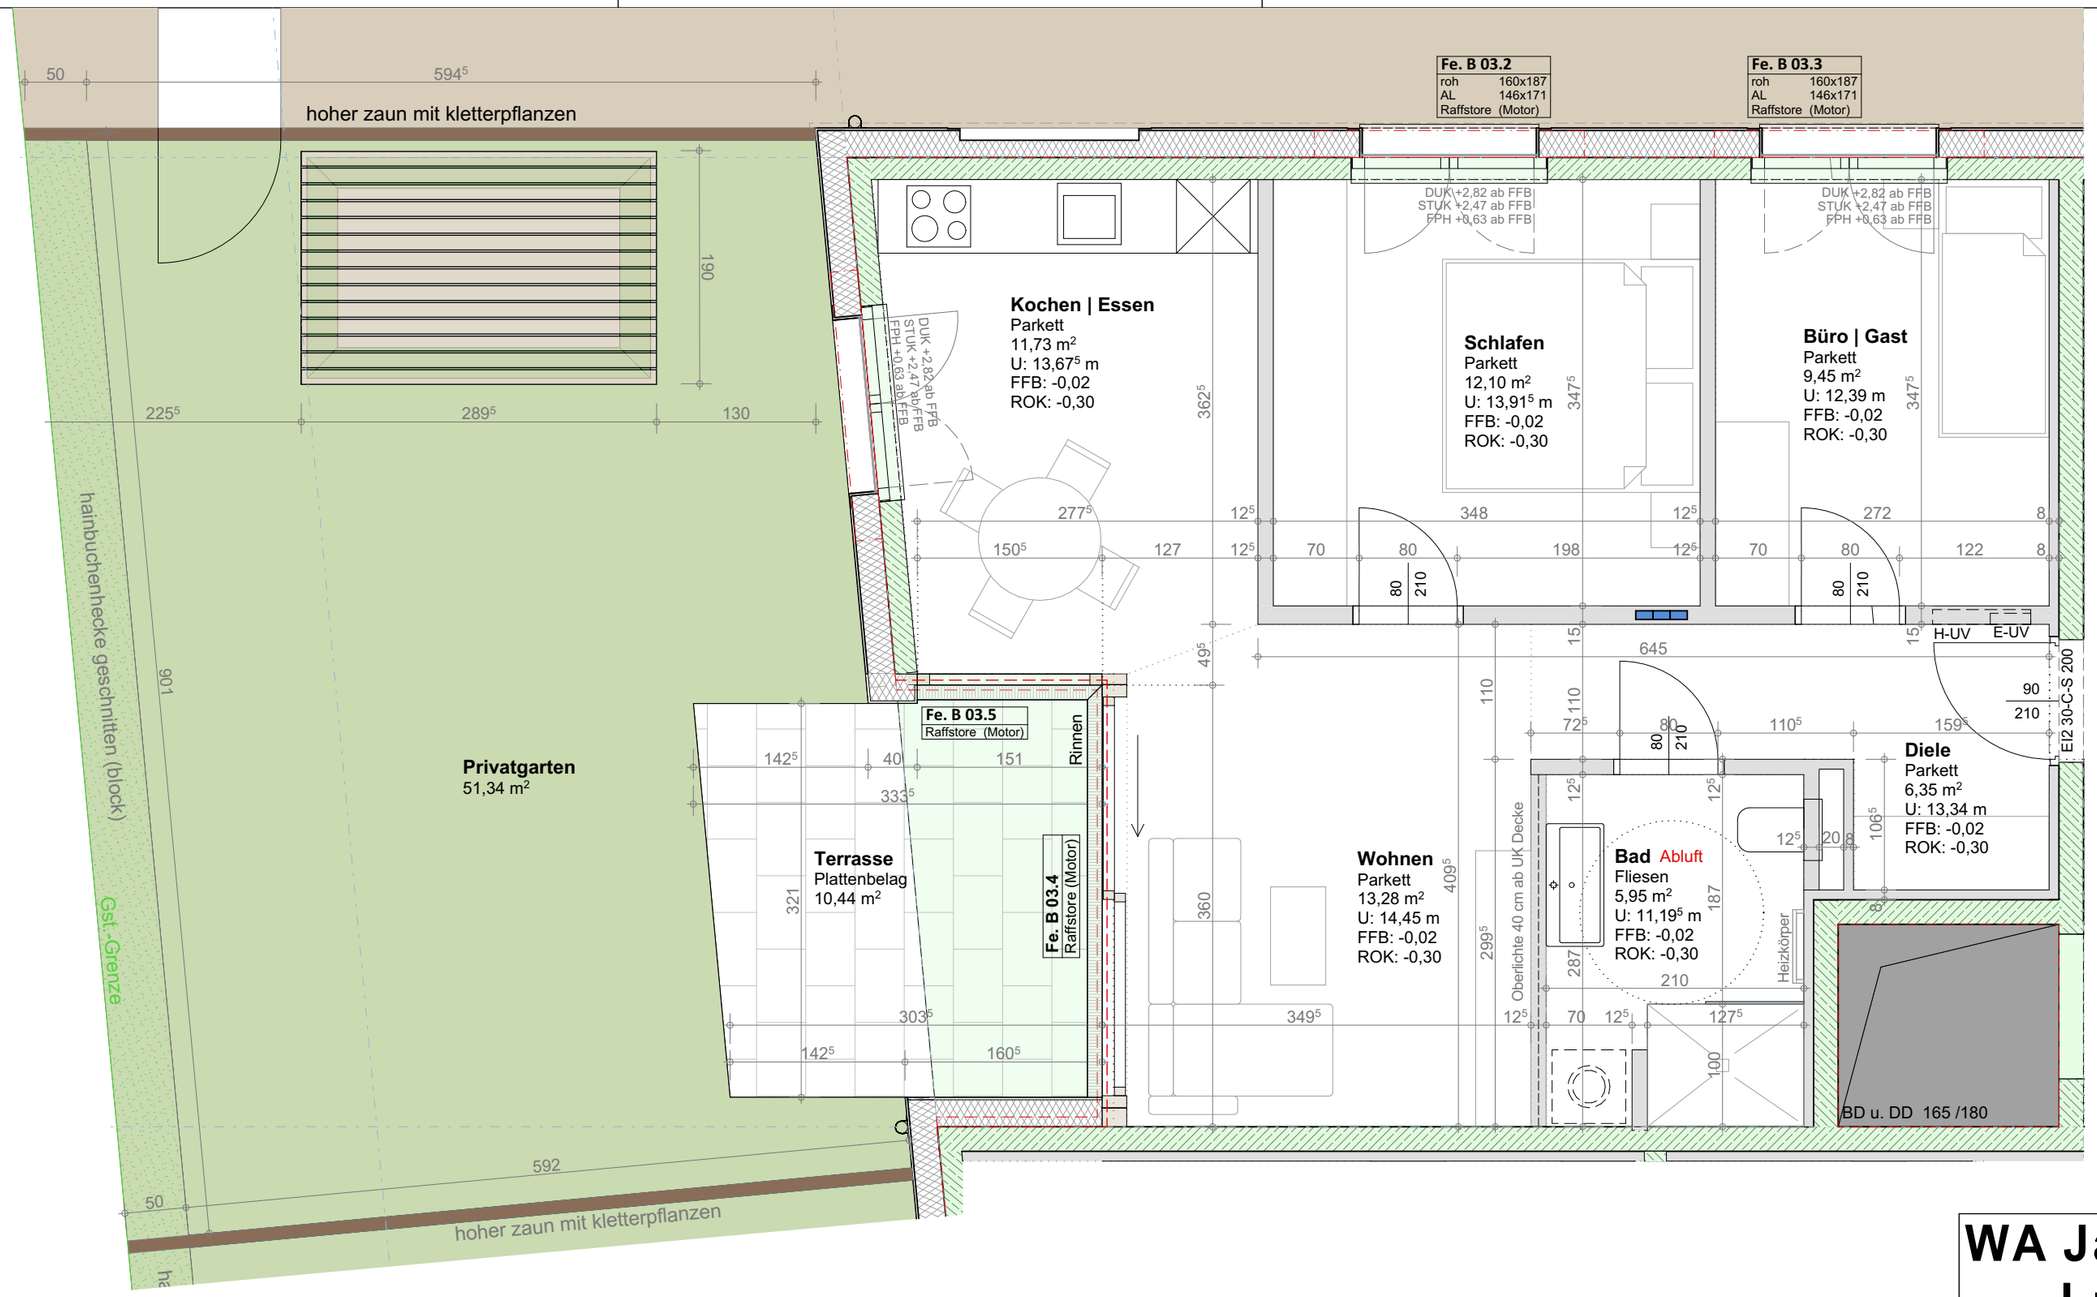


±0,00 = 403,20 m.ü.A.

OKFB im EG = ±0,00 = 403,20 m.ü.A.

Alle Maße sind Rohbaumaße und am Bau zu prüfen! Bei Abweichungen oder Unklarheiten ist umgehend mit dem Planer Rücksprache zu halten.

Statikpläne und sonstige Fachpläne wie HSL, Elektro oder Geotechnische Pläne sind zu beachten

Schlitze lt. Schlitzplan bzw. HSL / E Plänen. Abweichende Schlitzführung ist mit der Bauleitung abzustimmen!

0.00	Fertighöhe
0.00	Fertighöhe
	Cablecom
	Telekom
	VKW
	Gas
	RW Kanal
	SW Kanal
	Trinkwasser

0.00	Rohbauhöhe
0.00	Rohbauhöhe
STUK	Sturzunterkante
DUK	Deckenunterkante
BOK	Brüstungsoberkante
FPH	Fertigparapethöhe
DDB	Deckendurchbruch
BDB	Bodendurchbruch

	Thermokorb
	Stahlbeton
	Mauerwerk
	Thermoplan
	Wandschlitz
	Dämmung
	Stahl
	Holz
	Decken Durchbruch

WA Jahnstraße 6 Lustenau

GST. 515 KG Lustenau

Planphase	**Ausführungsplan**	Plannummer: WP B03
Planinhalt	Wohnungsplan_Ausbauplan Top B03	Maßstab: 1:50
		Datum: 29.07.2025

Auftraggeber: **ZM3 Immobiliengesellschaft mbH**
Marktplatz 7 I 6800 Feldkirch

Planverfasser: **Bmstr.DI(FH) Daniel Gisinger GmbH**
Lustenauerstr. 56 I mono I 6850 Dornbirn
T +43 (0)5572 208 273, F +43 (0)5572 208 273-4
office@gisinger.info, www.gisinger.info
Gisinger PLANUNG BAU GUTACHTEN

Statik: **Mader Flatz Schett ZT GmbH**
Belruptstraße 44 I 6900 Bregenz
T +43 (0)5574 44129
office@mfs-zt.at

File	Phase	Art	Lfd Nr.	Stand	Index	Datum	Bauteil	Geschoss