
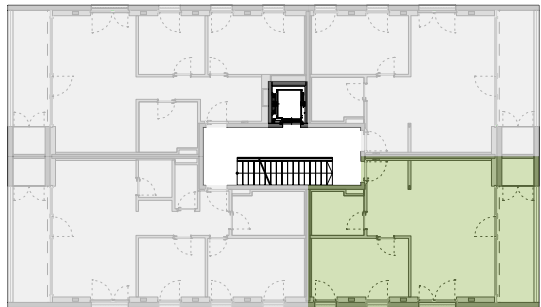


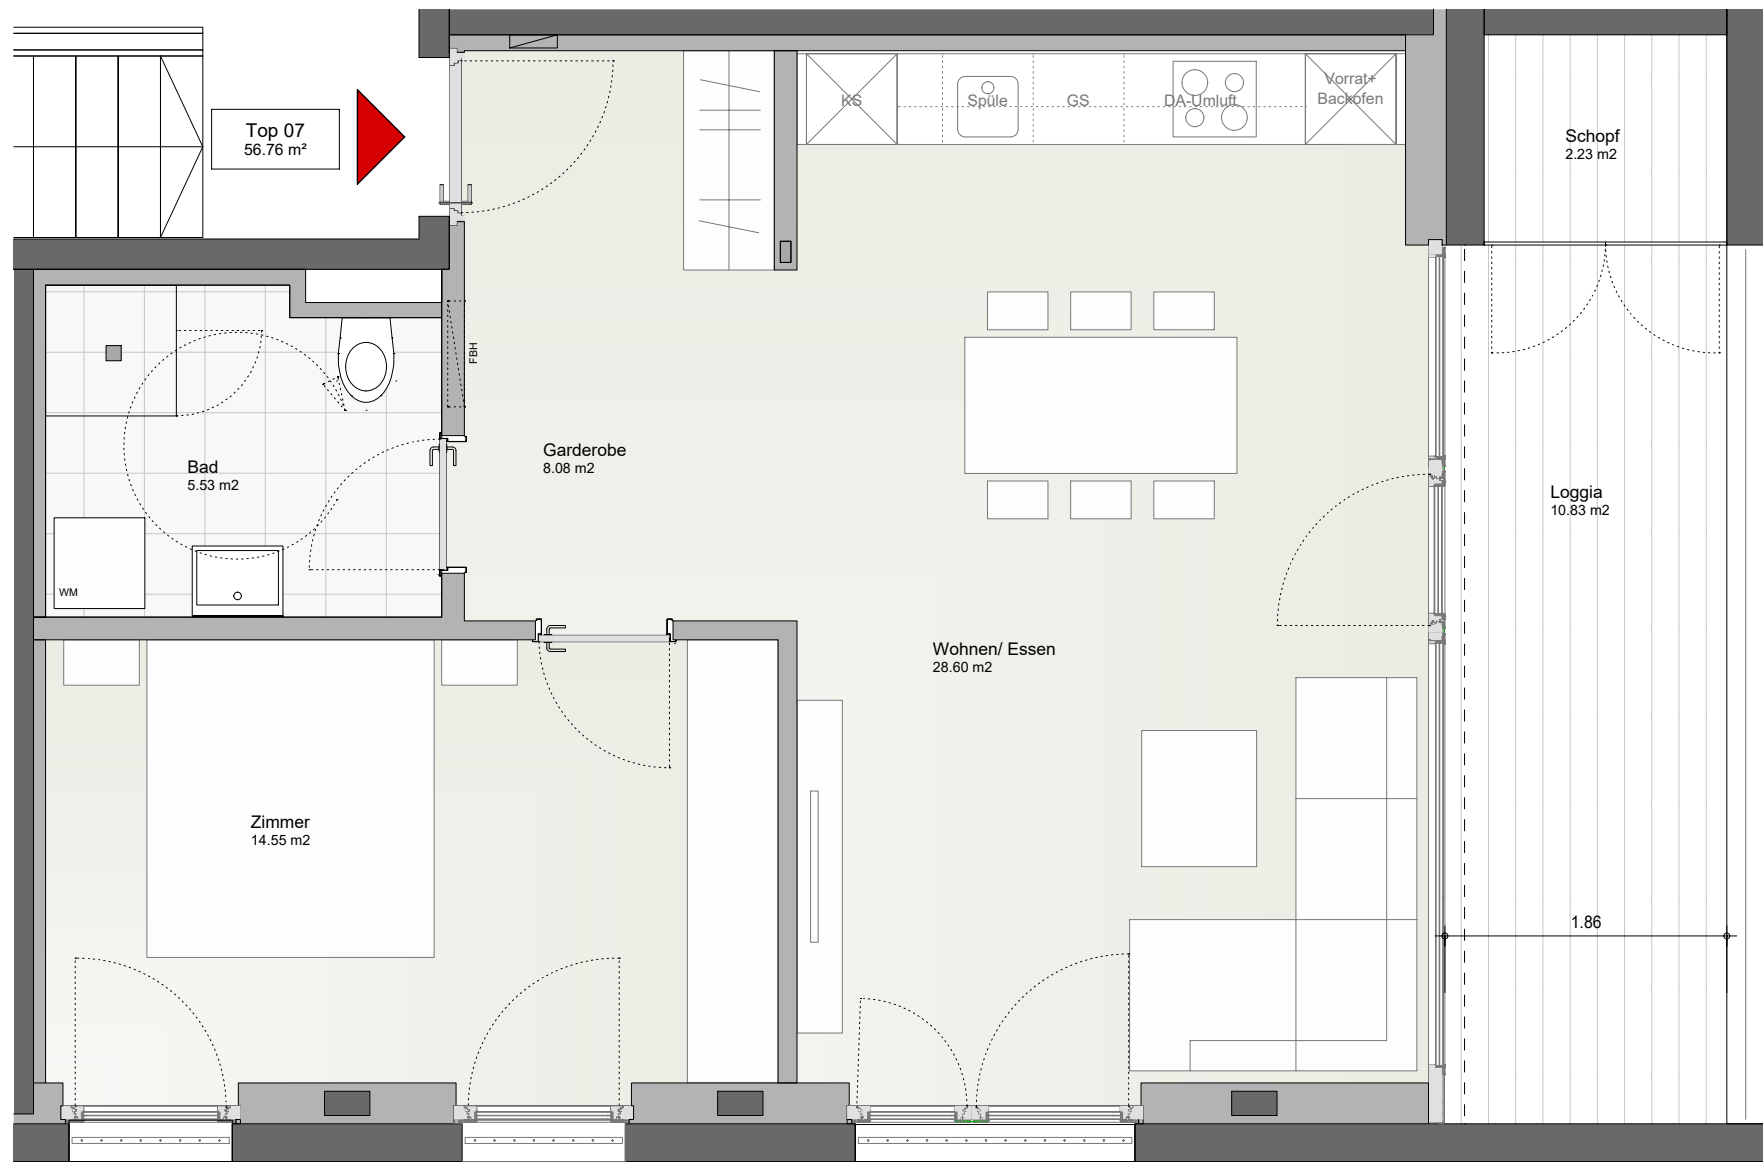

Übersicht 1.OG


Top 07
2 Zimmer
1. Obergeschoss

Wohnfläche: 56,76 m²
Loggia: 10,83 m²
Schopf: 2,23 m²


Alle Maße sind Rohbaumaße und
ca. Angaben, diese können zur Natur differieren.

Dargestellte Einrichtungsgegenstände und Raumteiler
sind nicht in der Grundausstattung enthalten.

Alle Leuchtkörper sind Mietersache und alle Einbauleuchten sind Vermietersache.

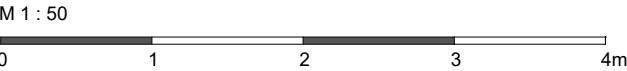

Lageplan

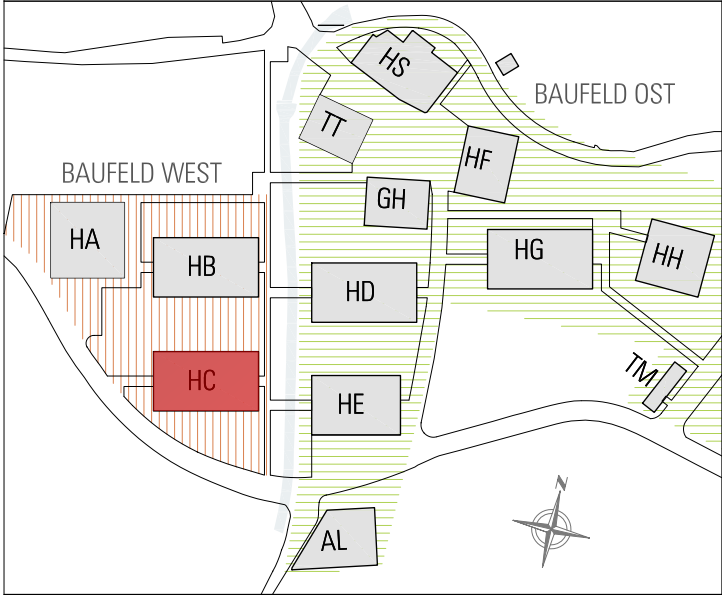

QAR - Quartier am Rickenbach | Wolfurt

Planinhalt	Haus C - Langhaus Top 07 1.Obergeschoss	Maßstab	1:50
		Datum	26.01.2026
Bauherr		Doppelmayr® Doppelmayr Immobilien GmbH Konrad-Doppelmayr-Straße 1, A-6922 Wolfurt T +43 (0)5574 604, www.doppelmayr.com	
Bauherr		RICK GmbH Konrad-Doppelmayr-Straße 1, A-6922 Wolfurt T +43 (0)5574 604, www.doppelmayr.com Plannummer HC-T07	

42411_VM_GR_T07_F_-_260126_HC_E01