


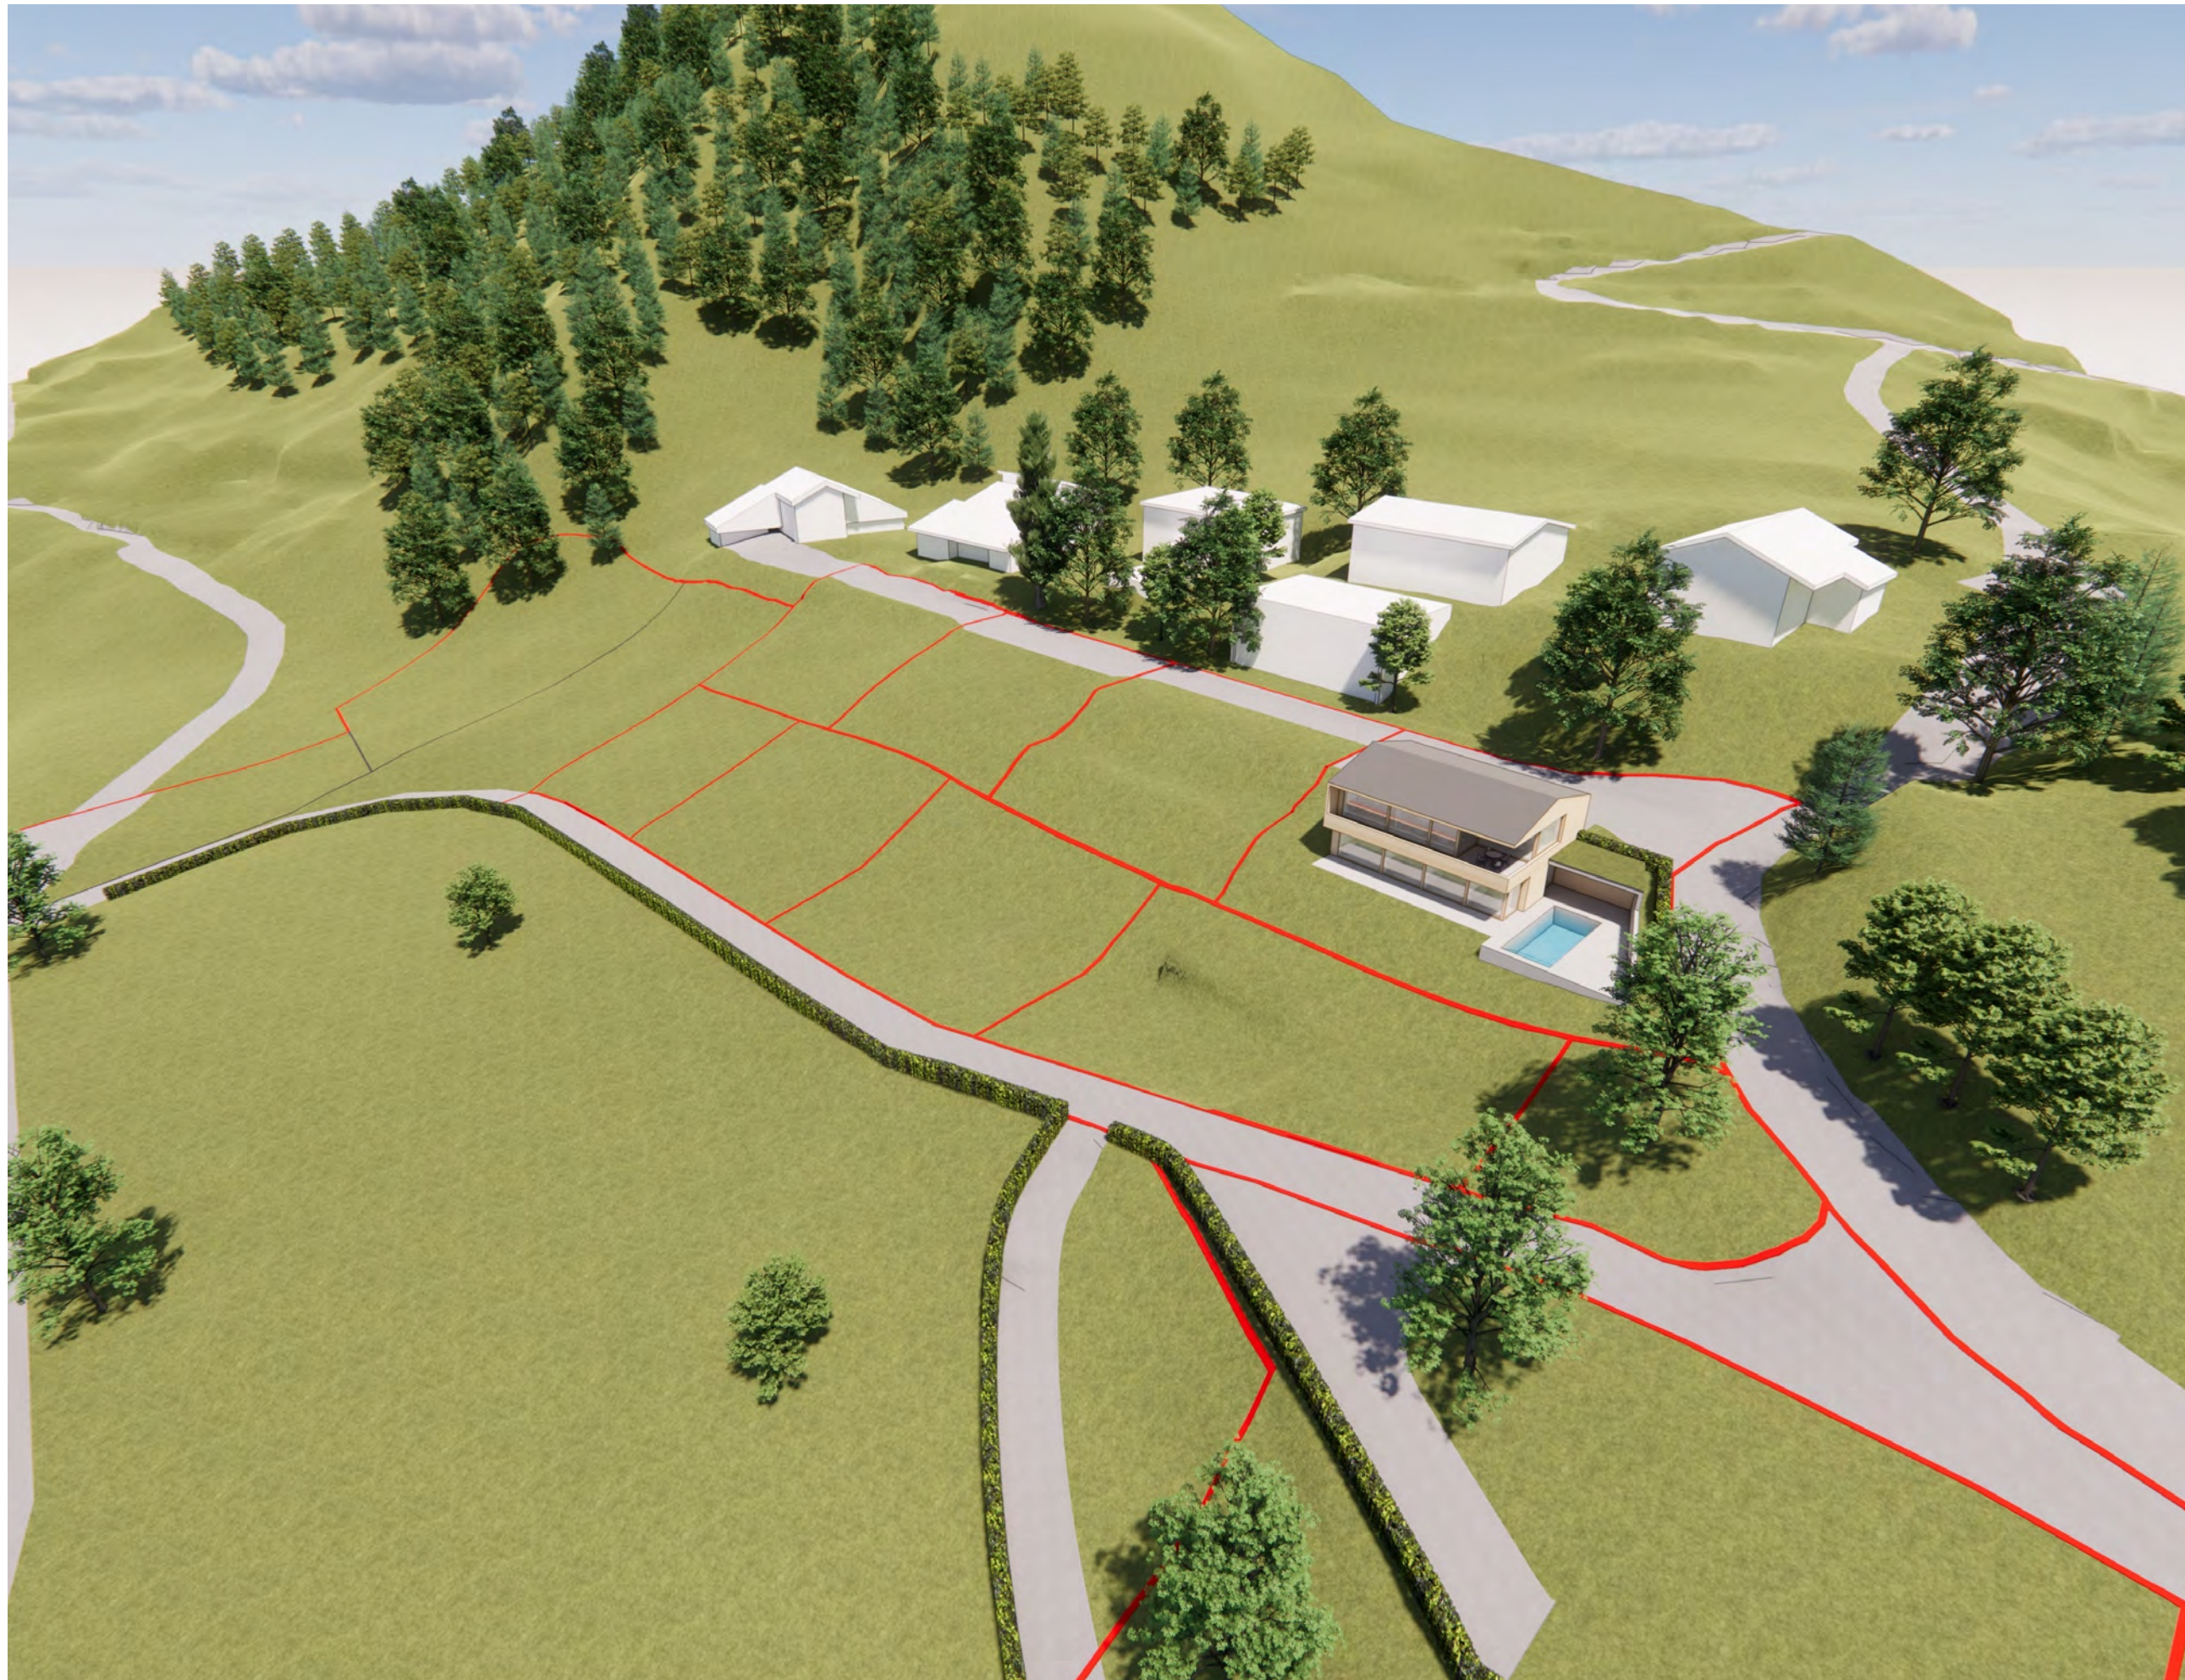

QEP Schleierfeld
Am Bruch - Weiler **V2**

Visualisierung **A11**

PROJEKTNUMMER 250201

PLANNUMMER
A11_005.01

PLANINHALT
Grundstückslage 01

GRUNDLAGE

DATUM 04.03.2026
GEZEICHNET / GEPRÜFT kopa

VORABZUG

Häfele Immobilien GmbH
Werner Häfele

Gardis 12a
A6837 Weiler

ritsch architekten gmbh
Widagasse 11
A-6850 Dornbirn
+43 (0)5572/22482-0
www.ritsch-architekten.com
office@ritsch-architekten.com