


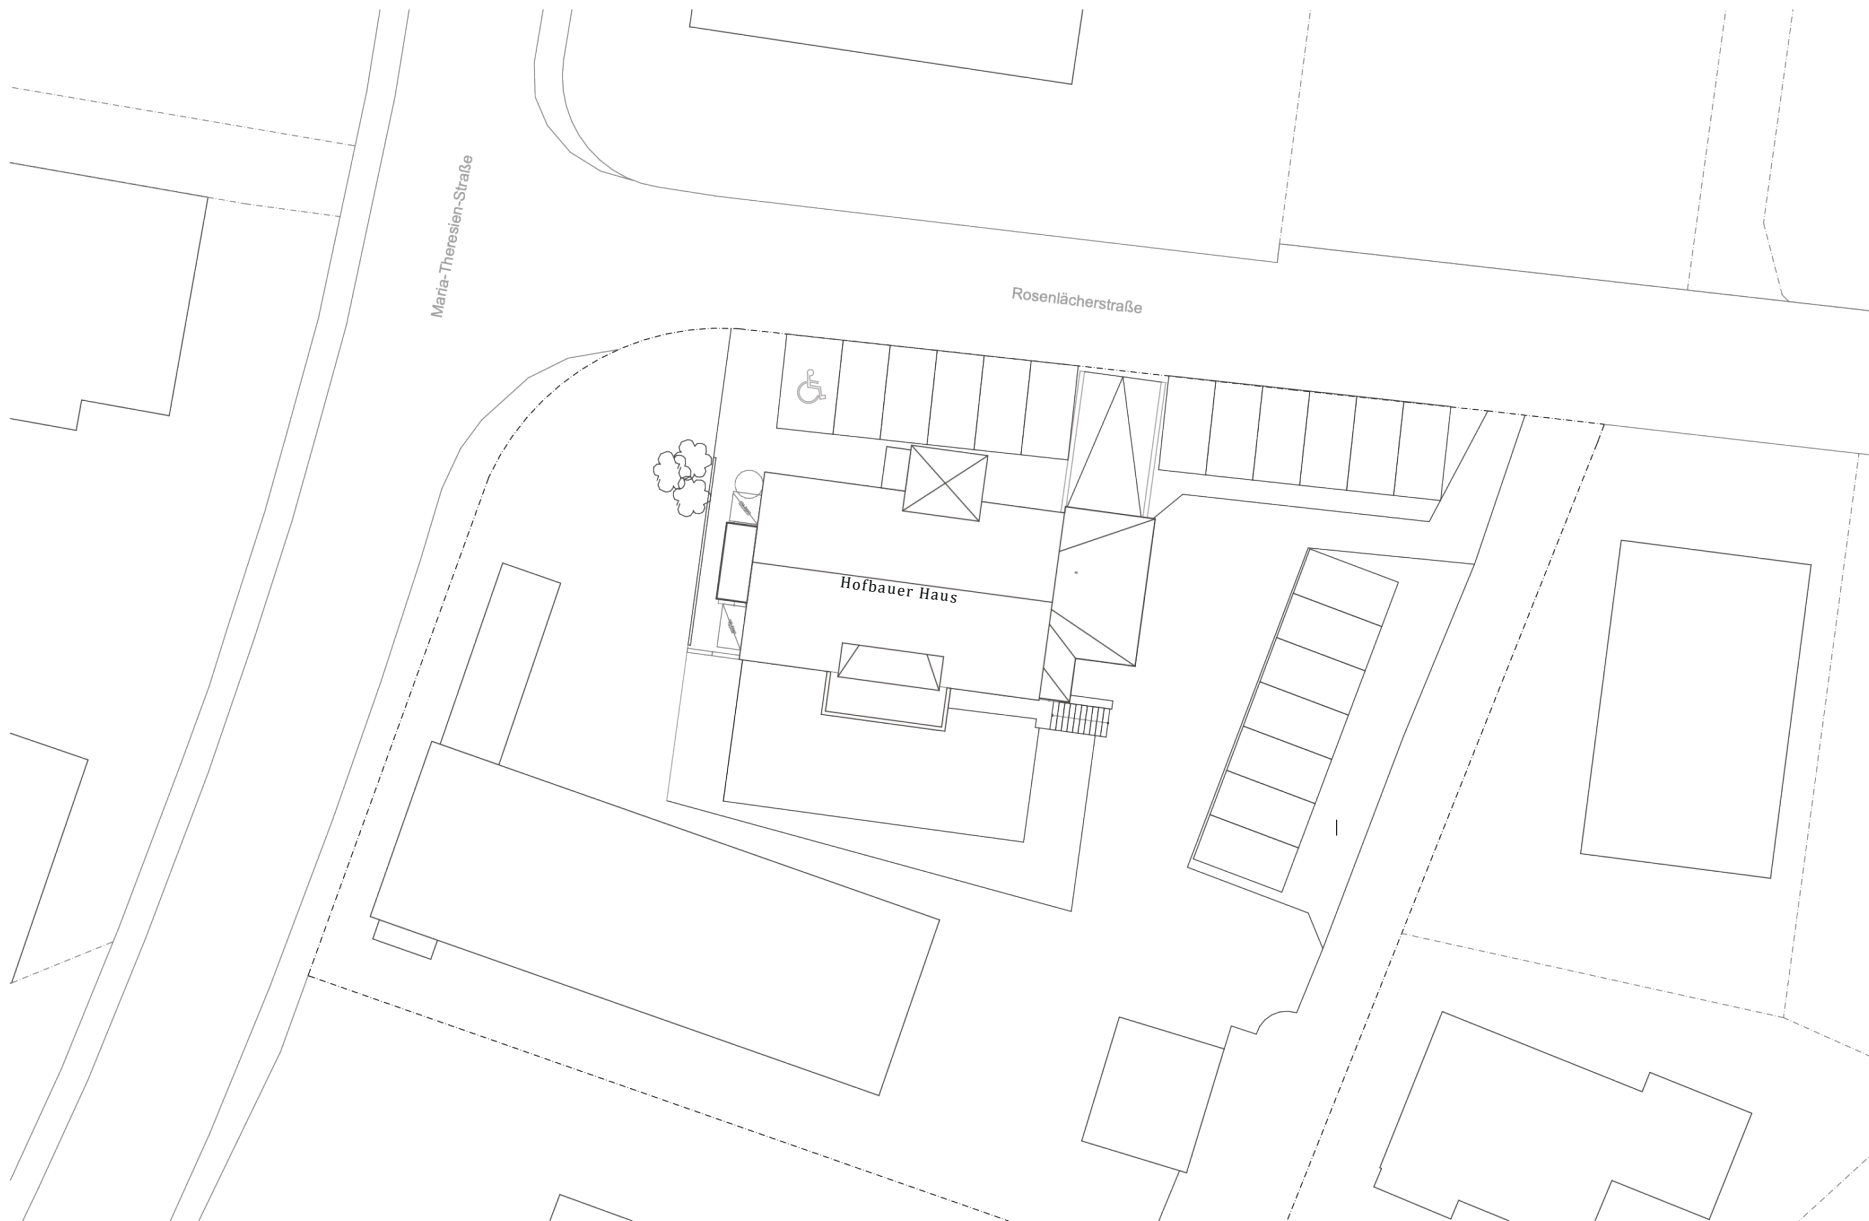

Plan Außenanlagen
M 1:400

