
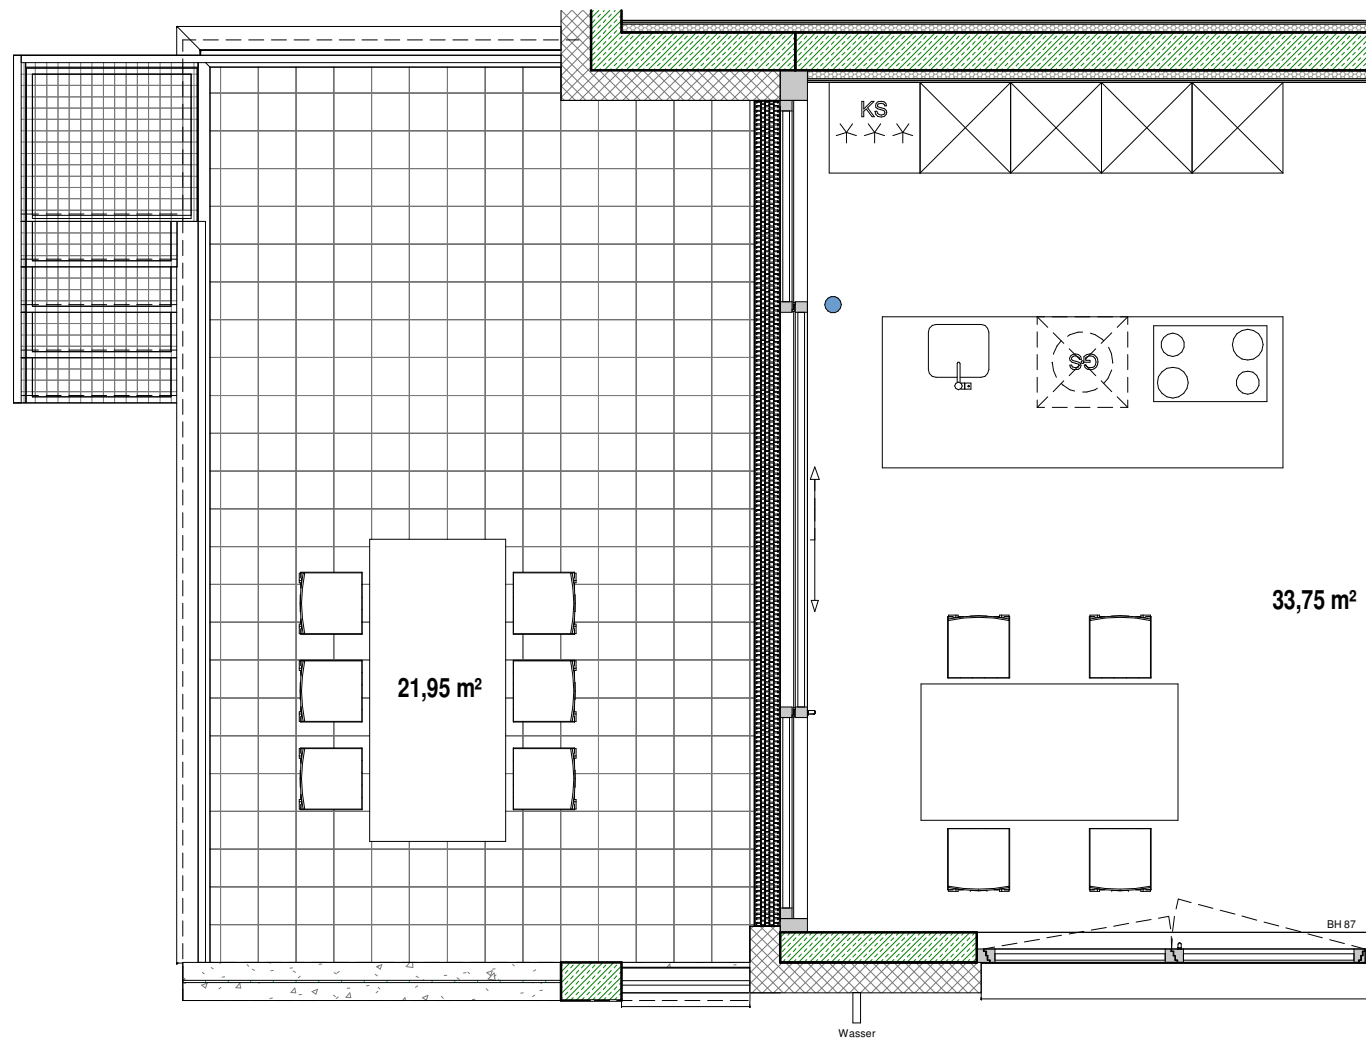


Wohnanlage "IM HAG" Nüziders

4-Zimmerwohnung / Top 04 - Haus 1 / Erdgeschoss

Wohnfläche: 86.13 m²
 Terrassenfläche: 21.95 m²
 Gartenfläche: ~268.16 m²

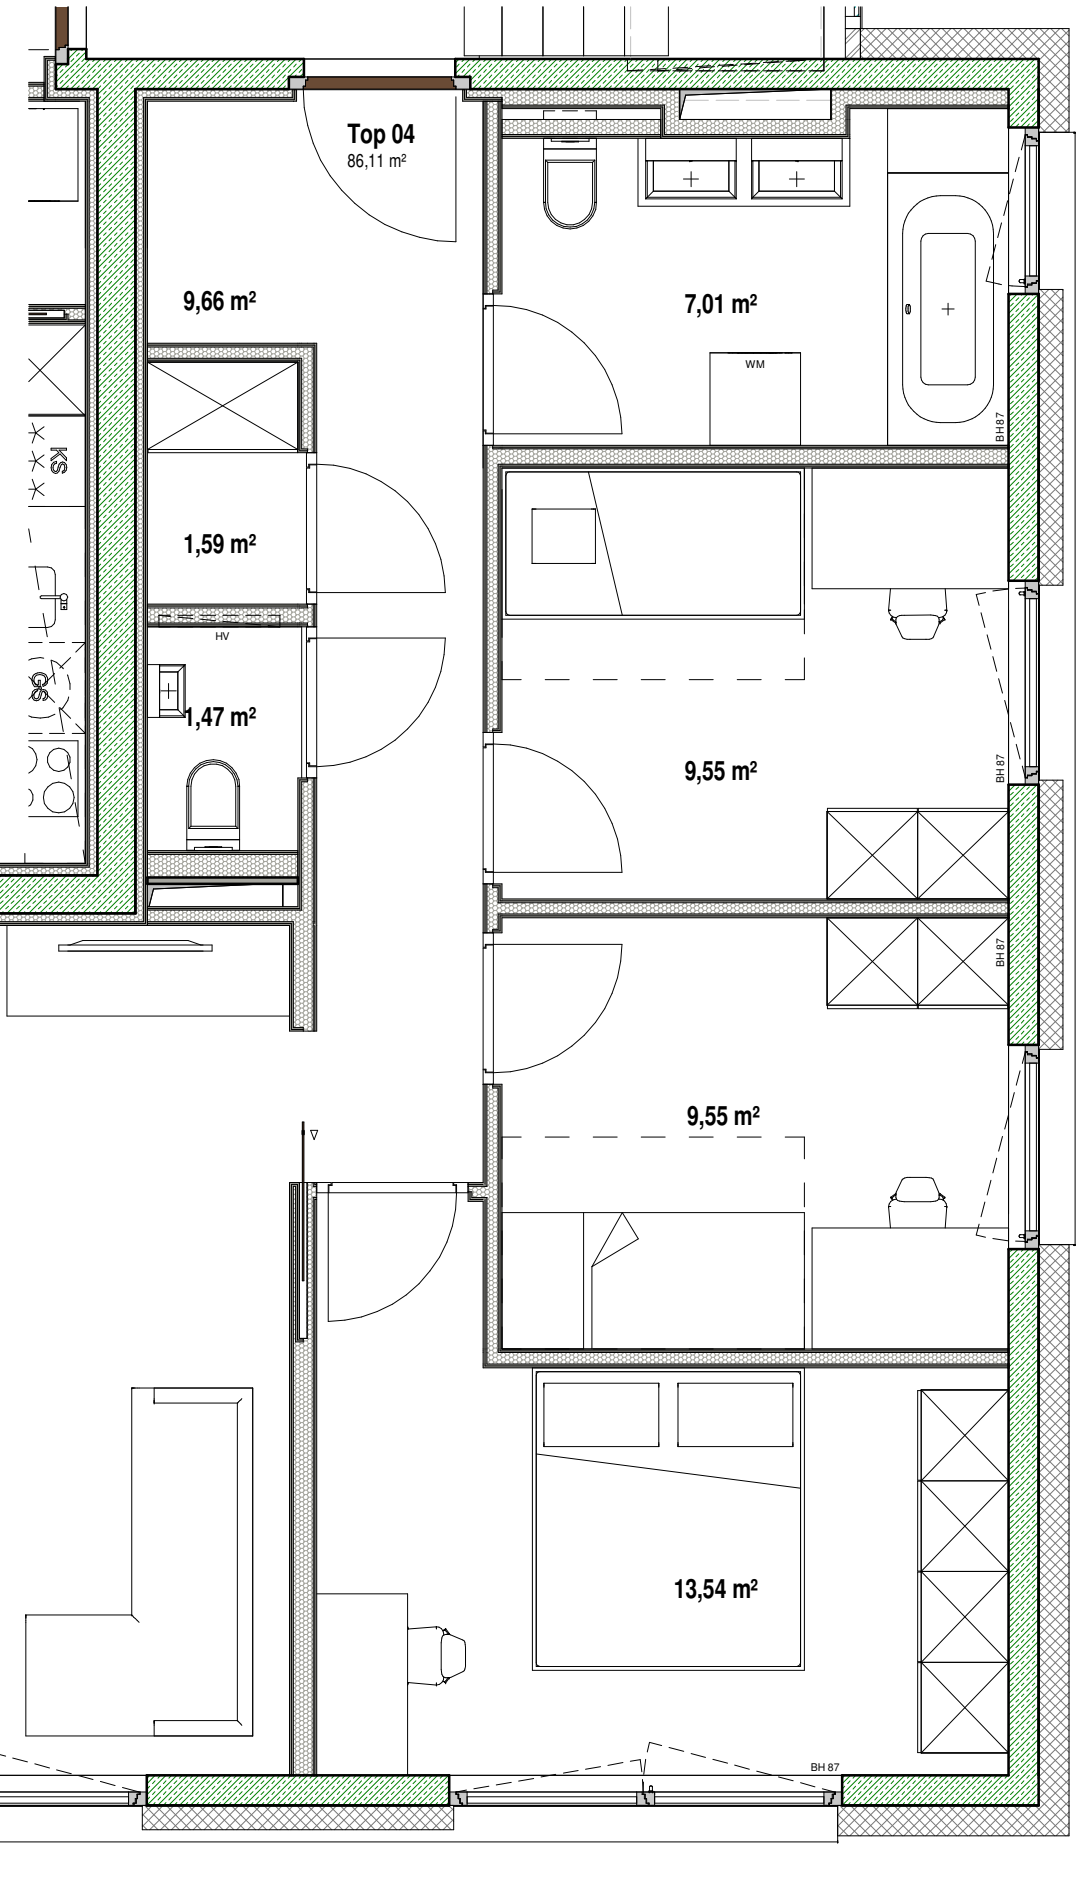

LEGENDE:
 EV Elektroverteiler
 HV Heizungsverteiler
 BH Brüstungshöhe
 O Wendekreis Rollstuhl / dm 1.50m

20.07.2021 Die angegebenen Maße sind ca. Maße, die Grundrisse sind nicht zur Maßentnahme geeignet. Dargestellte Möbel und Einrichtungsgegenstände sind beispielhaft. Strichliert dargestellte Einrichtungsgegenstände im Sanitärbereich sind nicht in der Grundausrüstung enthalten.

M 1:50 0.5m 2m