


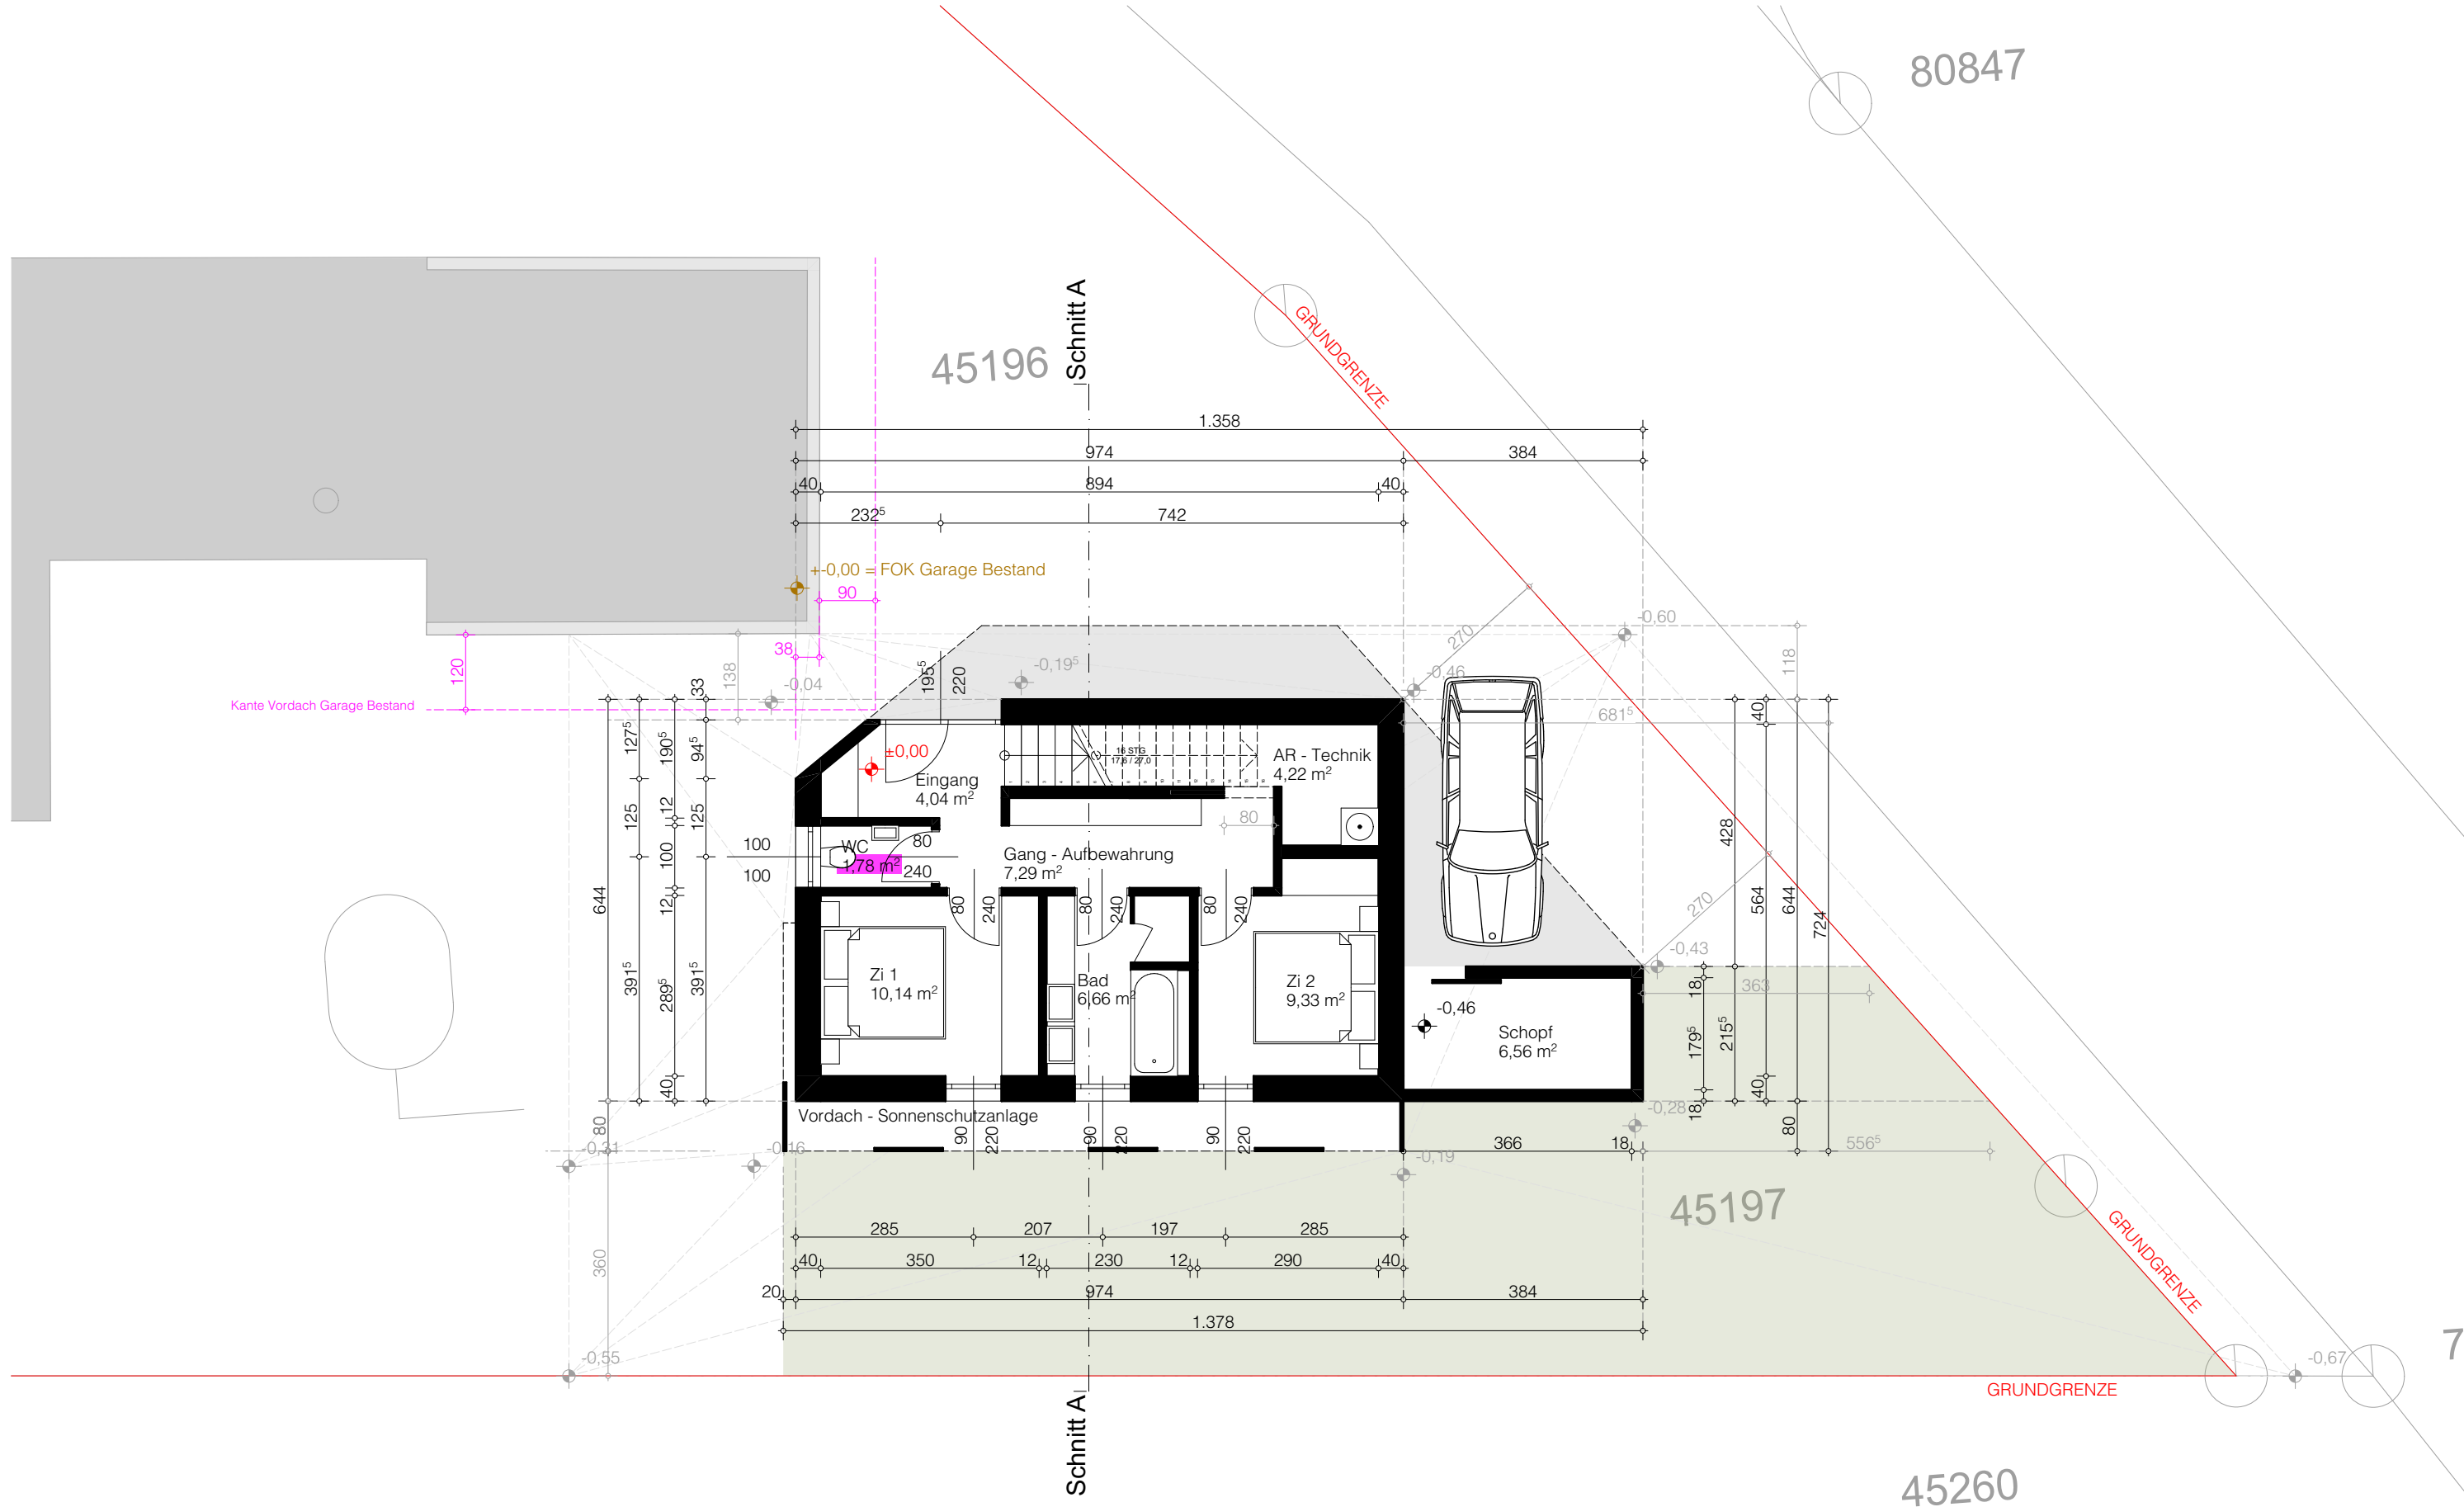


0210 Haus Tamegger

Deckplanung

104.5 Ebene 0

M 1:100

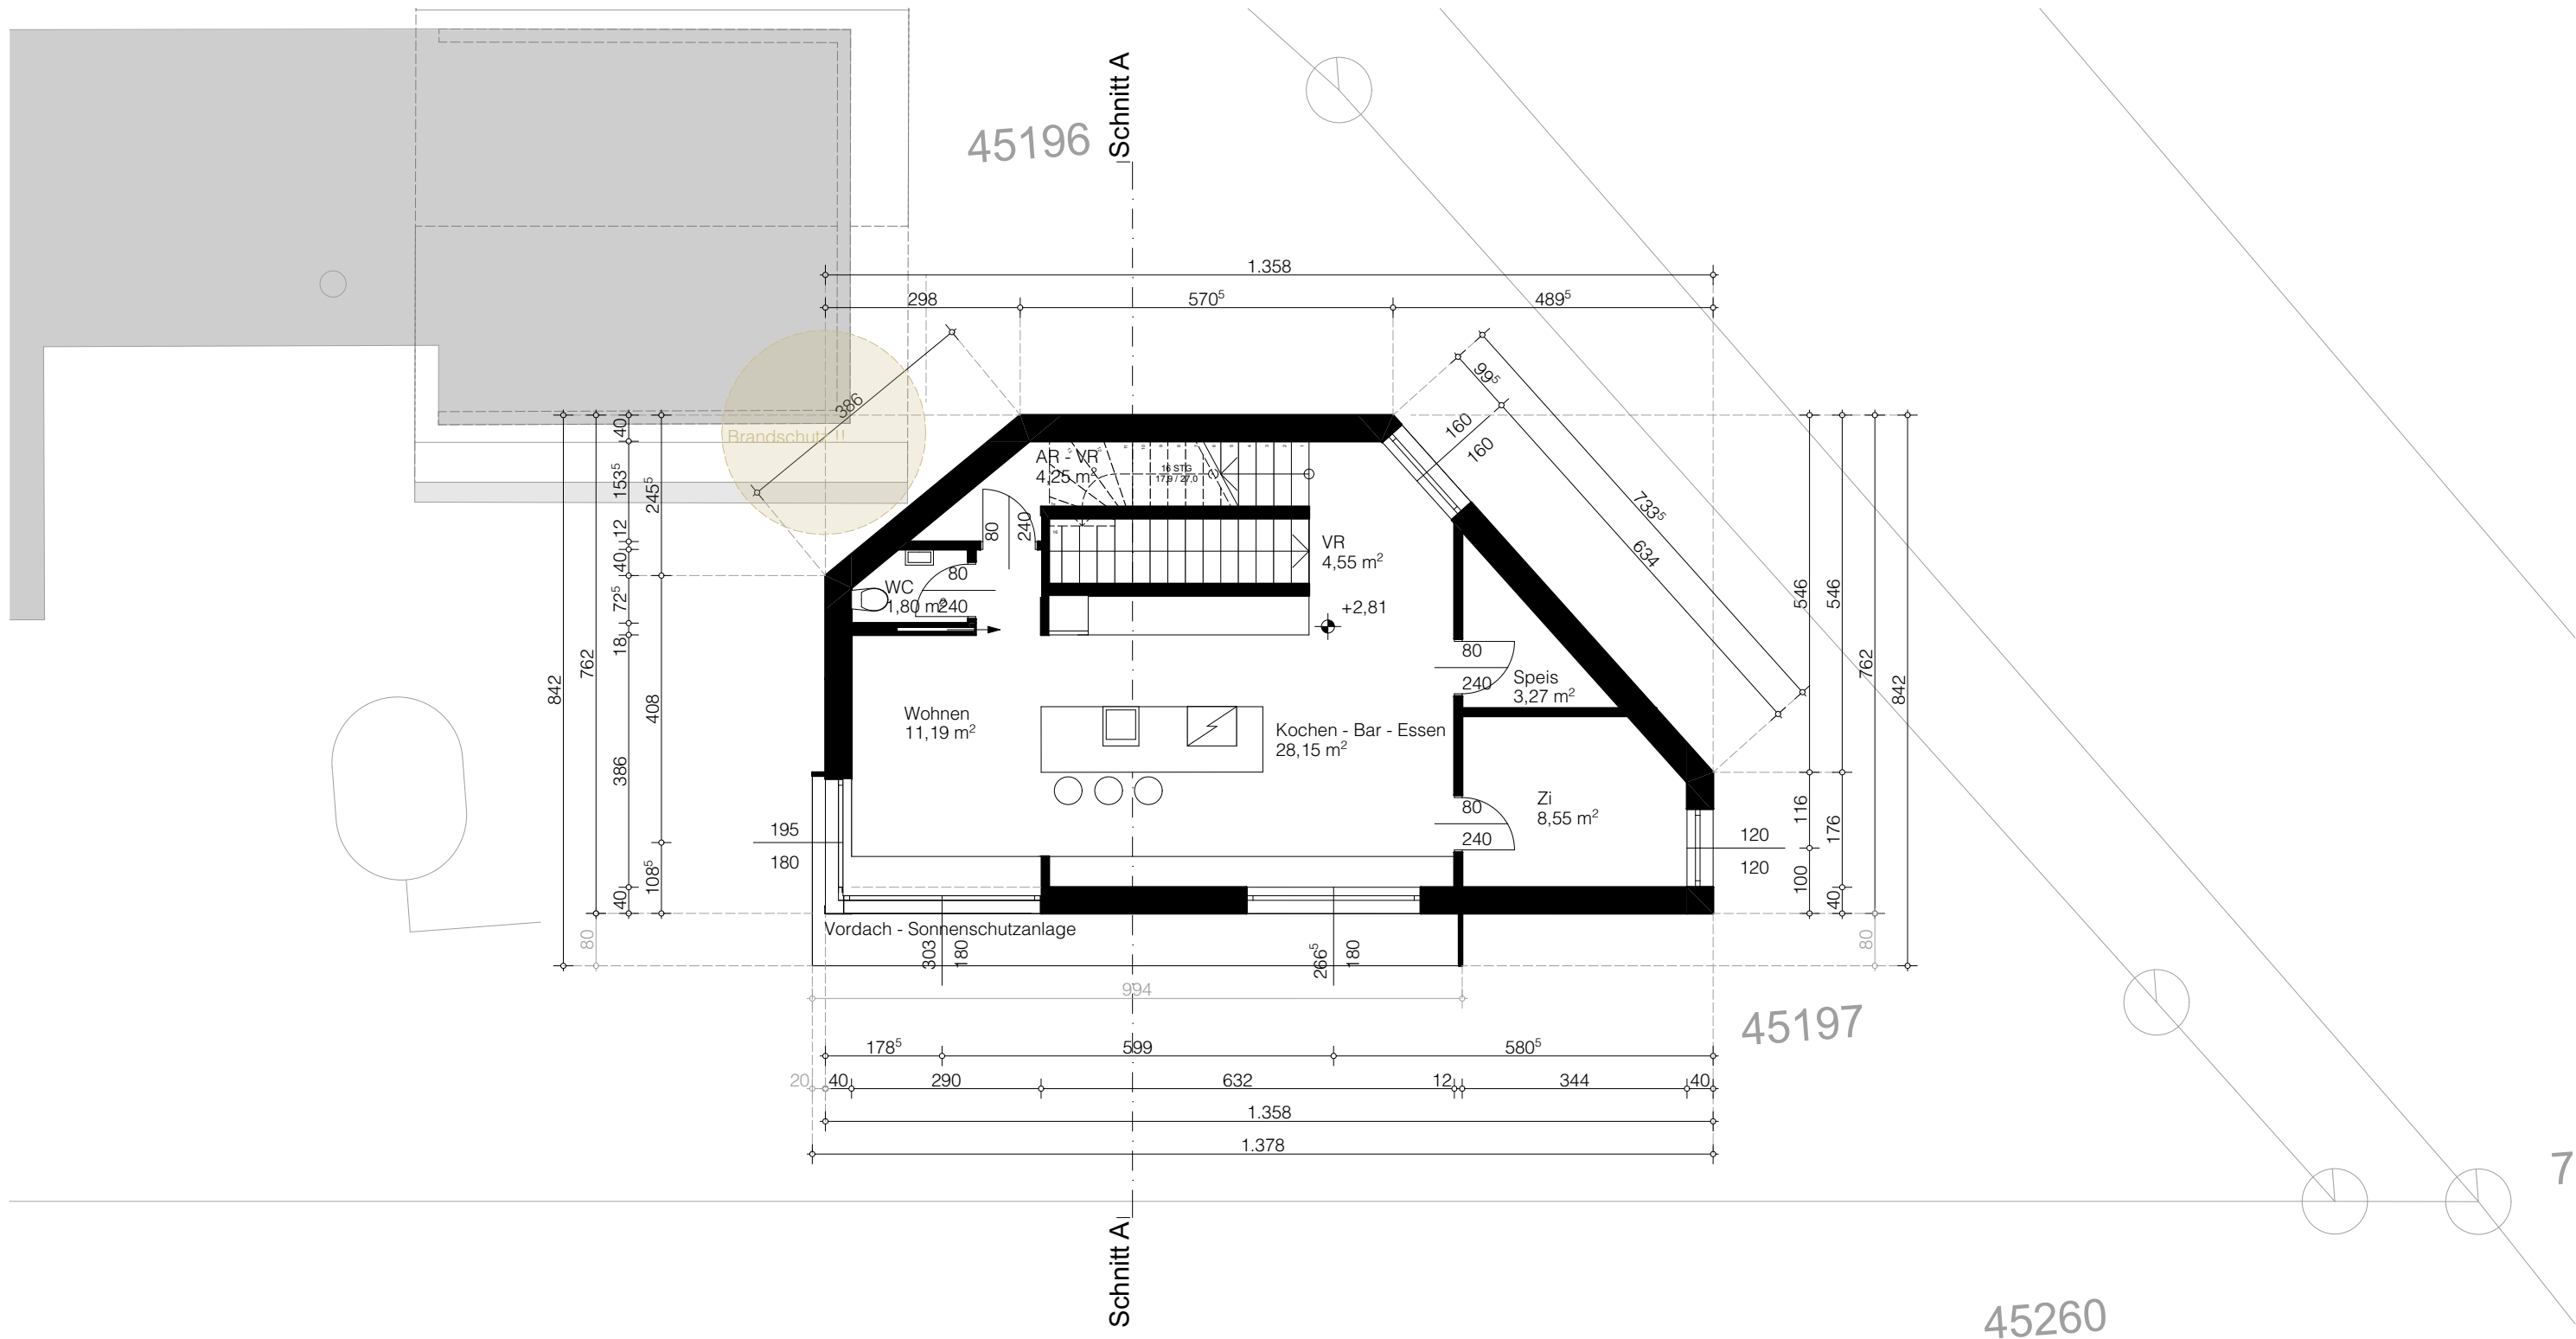

0210


Haus Tamegger

Deckplanung

105.5

Ebene 1

M 1:100

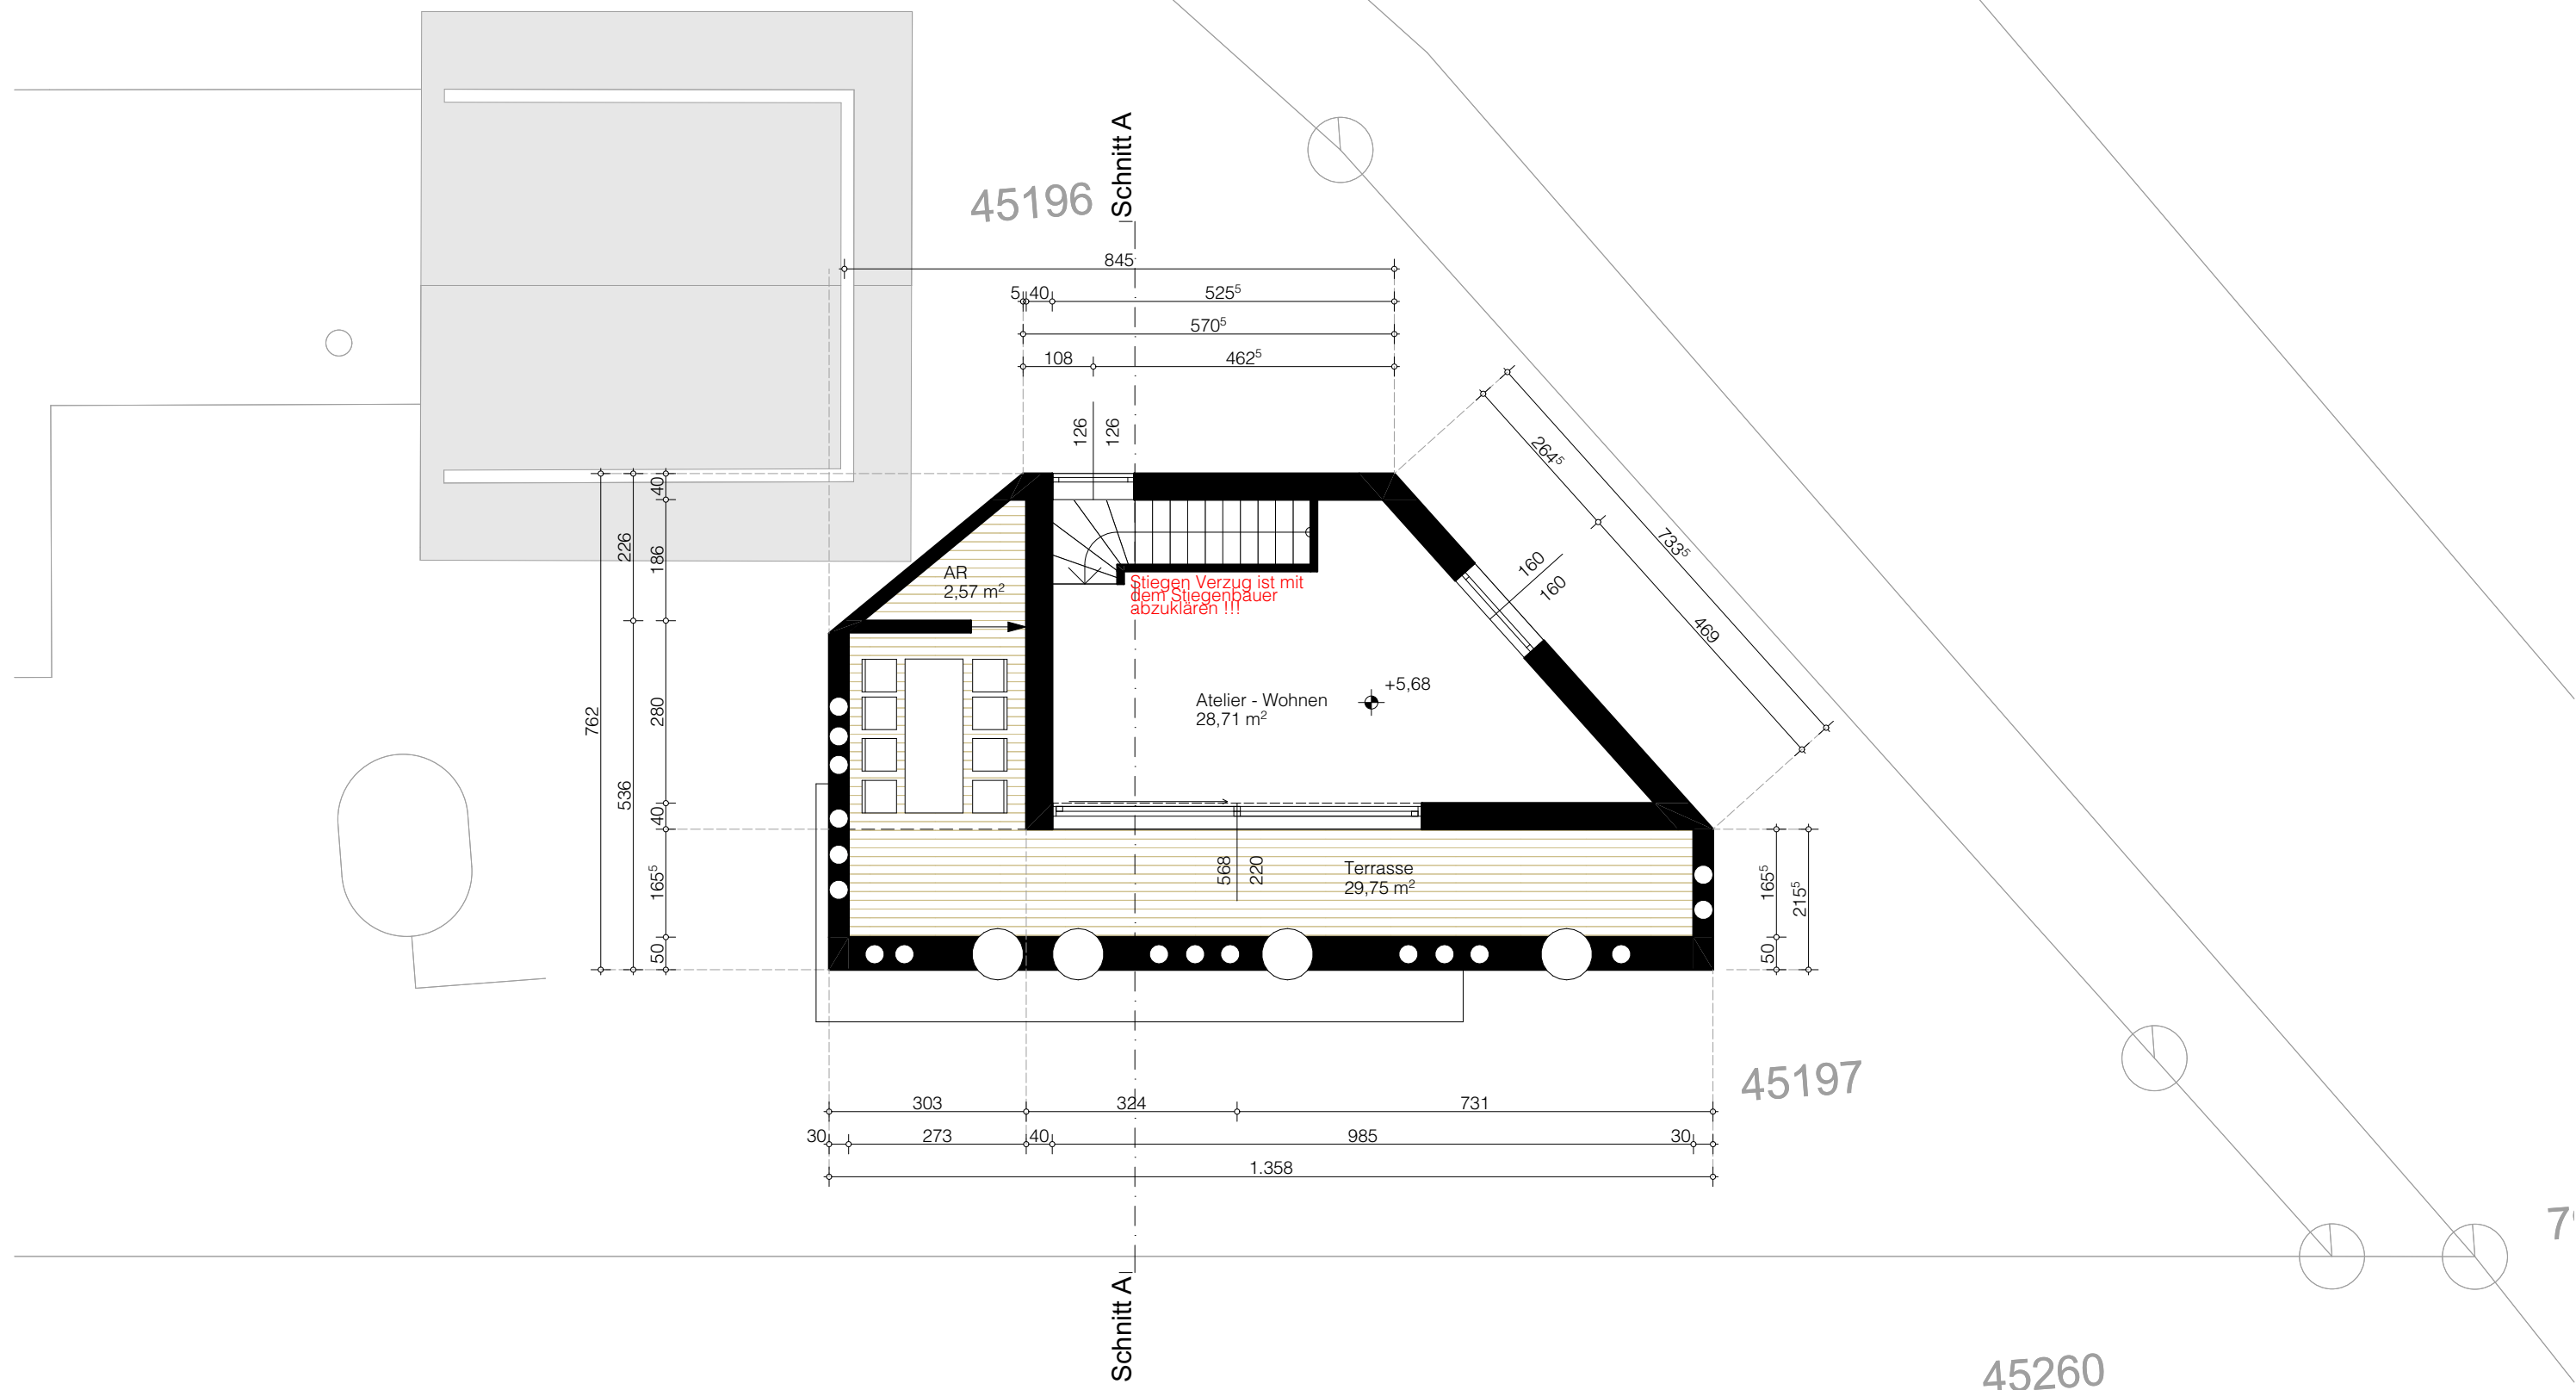


0210 Haus Tamegger

Deckplanung

106.5 Ebene 2

M 1:100

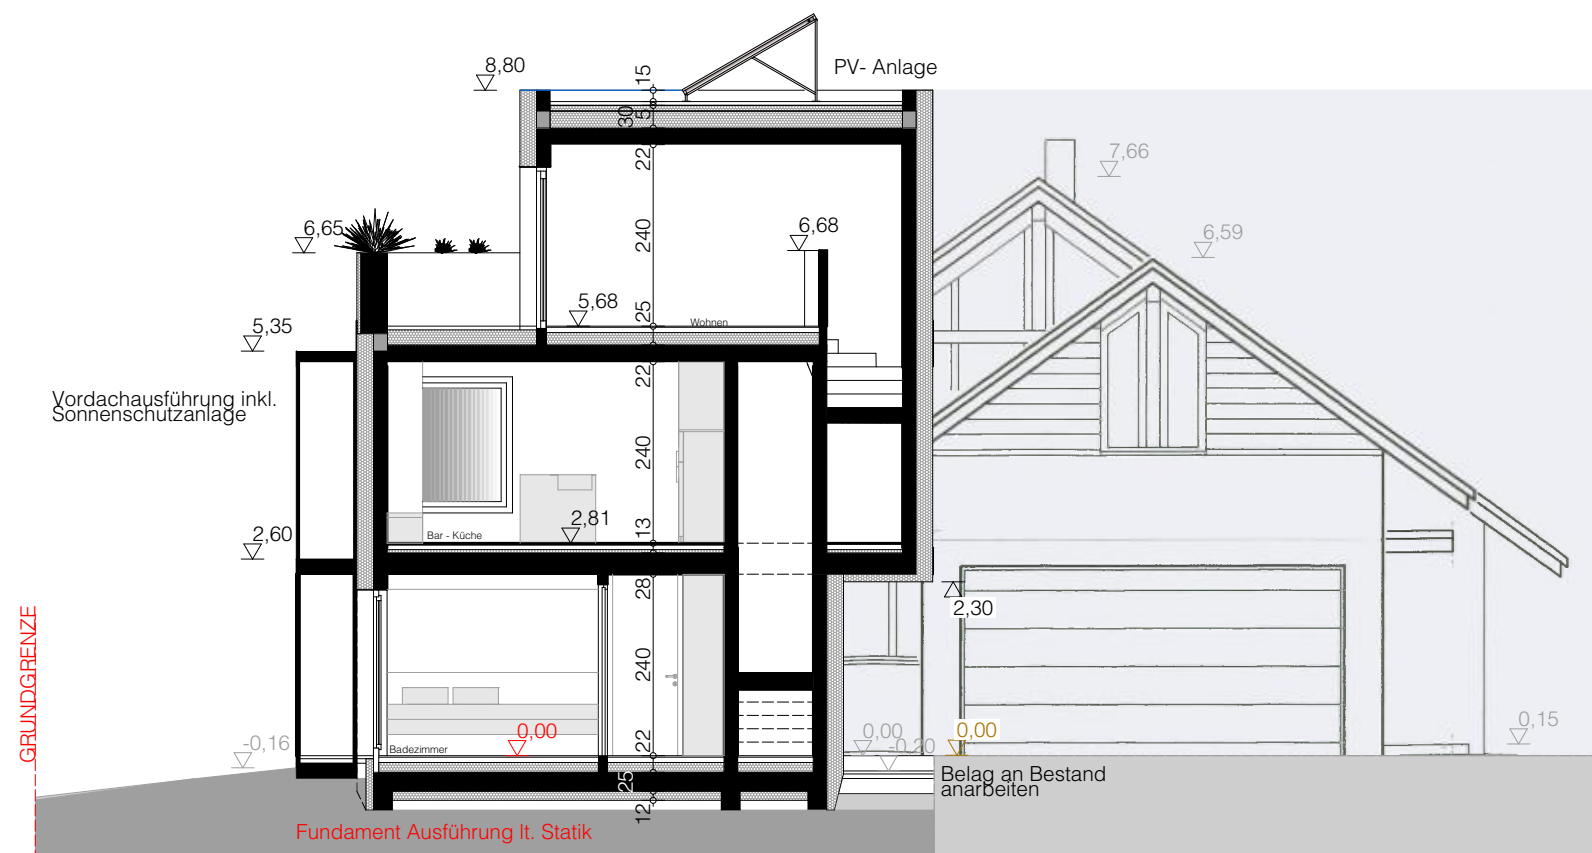

0210

Haus Tamegger

Deckplanung

107.5

Schnitt A-A

M 1:100