



MODERNES WOHNEN IN NATurnaHER UMGEBUNG

Willkommen in Ihrer neuen Traumwohnung im Quartier ILLUFER! Diese moderne Wohnung befindet sich in einer neu errichteten Wohnanlage und besticht durch die ausgezeichnete stadtnahe Grünlage, die nachhaltige Architektur sowie die hochwertige Grundausstattung. Der schöne Blick ins Grüne und der großzügige Freiraum schaffen eine einladende Atmosphäre, die zum Entspannen und Genießen einlädt. Erleben Sie urbanes Wohnen inmitten einer naturnahen Umgebung!

F.M. Hämmerle Holding AG

Steinebach 18

6850 Dornbirn, Austria

T +43 5572 33 9 31 | F +43 5572 33 9 31-50

office@fmh.at | www.fmh.at



F.M. HÄMMERLE



DATEN & INFORMATIONEN

OBJEKT

Wohnung

STANDORT

Hämmerlestraße 42, 3.OG, Top 304
6800 Feldkirch / Gisingen

WOHNFLÄCHE/RÄUME

76 m², 3 Räume

BESCHREIBUNG

Die Wohnanlage ist mit einem Aufzug ausgestattet, der Ihnen einen barrierefreien Zugang zu Ihrer Wohnung ermöglicht. Ein großzügiger Fahrradraum und eine Tiefgarage bieten sichere und bequeme Möglichkeiten zur Aufbewahrung Ihrer Fahrräder und Fahrzeuge.

Des Weiteren verfügt die Wohnung über einen Glasfaseranschluss für schnelles Internet sowie eine öffentliche Ladestation für E-Mobilität direkt im Quartier. Die verwendeten Wärmedämmziegel und die Erdwärmeheizung sorgen für eine nachhaltige und energieeffiziente Beheizung.

Unter der Devise Urban Gardening stehen Hoch- und Gartenbeete zur Verfügung, die Ihnen die Möglichkeit bieten, Ihren grünen Daumen zu entfalten und frische Kräuter oder Gemüse anzubauen.

AUSSTATTUNG

Die Ausstattung der Wohnung ist von höchster Qualität und bietet ein modernes und komfortables Wohnumbiente. Sie besticht durch einen durchdachten Grundriss und helle, lichtdurchflutete Räume mit einem hohen Wohlfühlcharakter.

Der Parkettboden mit Fußbodenheizung schafft eine gemütliche Atmosphäre, während die hochwertige Einbauküche und das modern geflieste Bad mit praktischem Waschtisch, Dusche und Waschmaschinenanschluss höchsten Komfort bieten.

Ihr eigener Balkon lädt dazu ein, die Ruhe und Schönheit der Umgebung zu genießen. Zusätzlich verfügt die Wohnung über ein geräumiges Kellerabteil, sowie ein Tiefgaragenplatz.

HEIZENERGIEBEDARF

32,6 kWh/(m²a)

VERTRAGSINFORMATIONEN

Mietbeginn: nach Vereinbarung

KOSTEN

Miete: 1.348,95 € / Monat

Betriebskosten: 218,00 € / Monat

Kaution: 6.400,00 €

Nebenkosten: Bearbeitungskosten € 290,00

Alle Angaben sind unverbindlich und freibleibend.

Provisionsfrei



Vereinbaren Sie noch
heute Ihren persönlichen
Besichtigungstermin!

IHR ANSPRECHPARTNER

Margit Schranz-Bstieler

m.schranz@fmh.at





F.M. HÄMMERLE

URBAN GARDENING



STIEGENAUFGANG



WOHN-/ESSZIMMER



SCHLAFZIMMER



BAD/WC




AUSBLICK





GESCHOSS 3 TOP 304-1

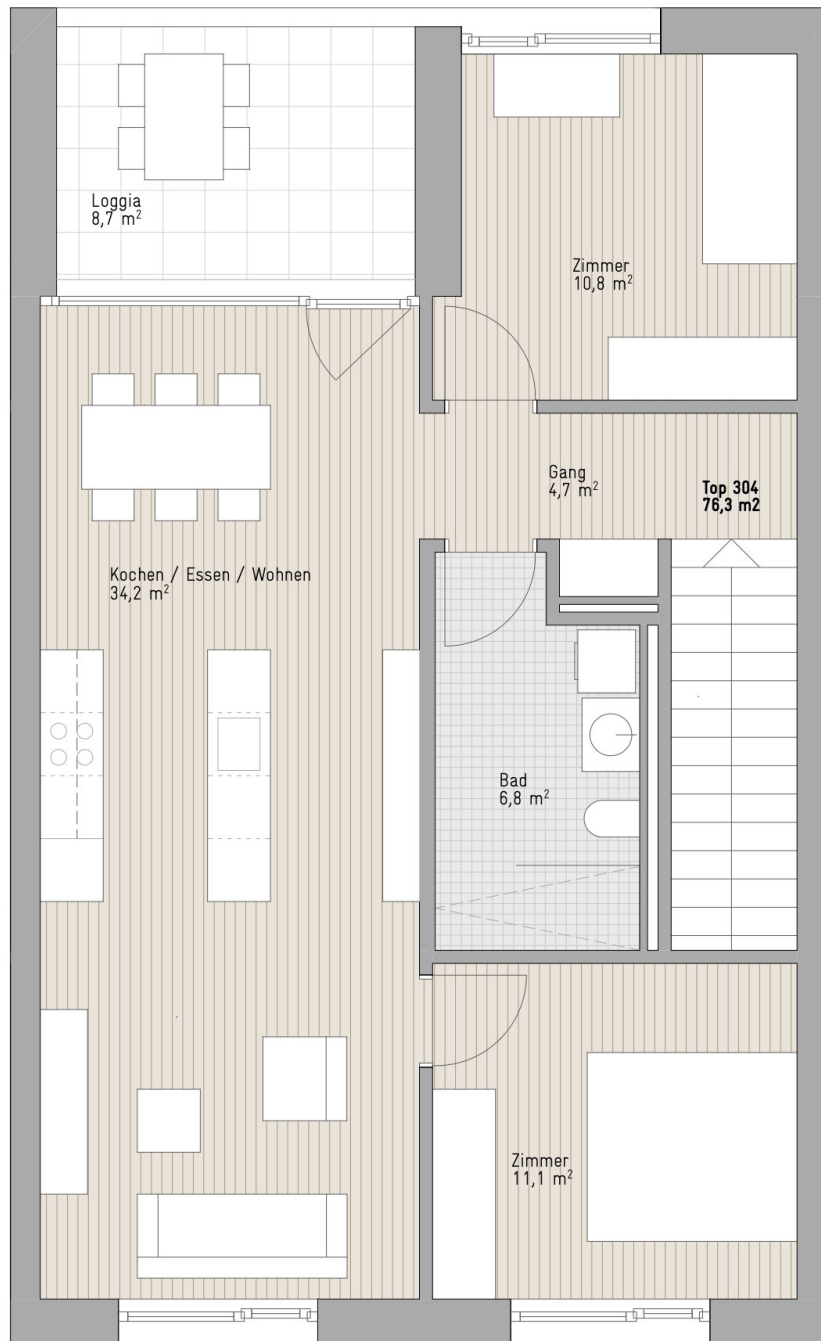


M 1:50





F.M. HÄMMERLE

Lageplan Haus 42

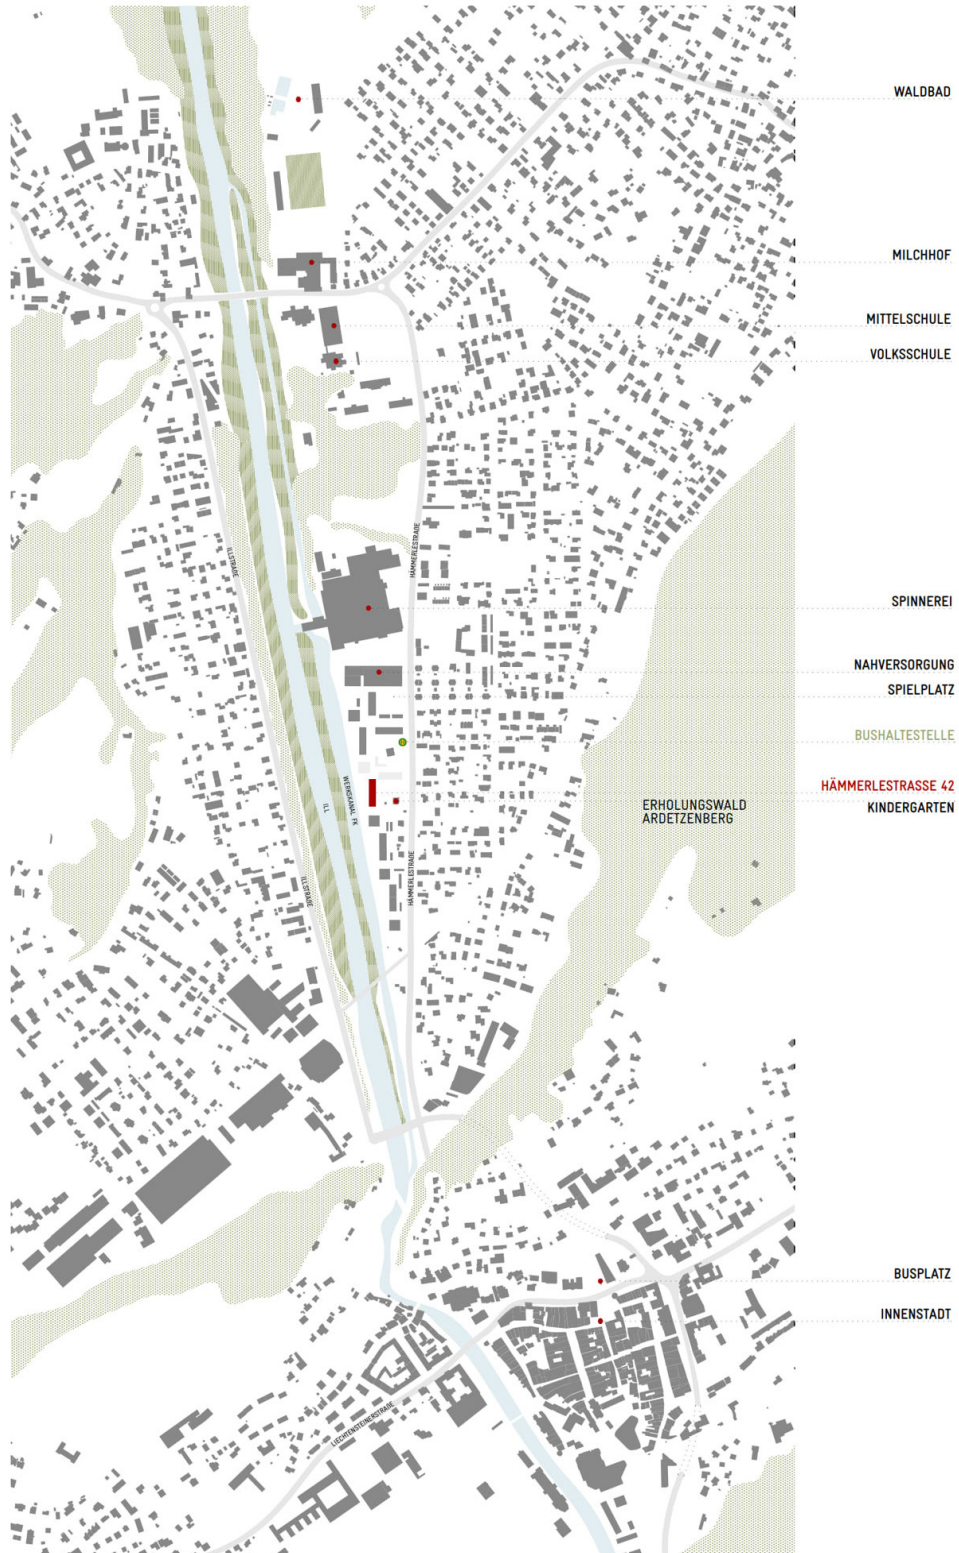



F.M. HÄMMERLE

LAGE

Eingebettet zwischen der Ill und der Hämmerlestraße liegt das Quartier ILLUFER im beliebten 9000 Einwohner zählenden Ortsteil Gisingen. Die Mietwohnungen befinden sich somit in unmittelbarer Stadtnähe, aber trotzdem im Grünen und bietet somit höchste Wohnqualität. Das Quartier befindet sich direkt am Wasser, ist nur einen Spaziergang von der Feldkircher Innenstadt oder

der Gisinger-Au entfernt, und besticht mit einem herrlichen, unverbaubaren Blick auf die Schweizer Berge. Die ruhige Lage an der Ill und die umgebende Infrastruktur mit Lebensmittelhandel, Kindergarten, Spielgruppen, Volksschule, Sportanlagen und viel Grünraum sowie beste Anbindung an den öffentlichen Verkehr bieten ideale Bedingungen.

