



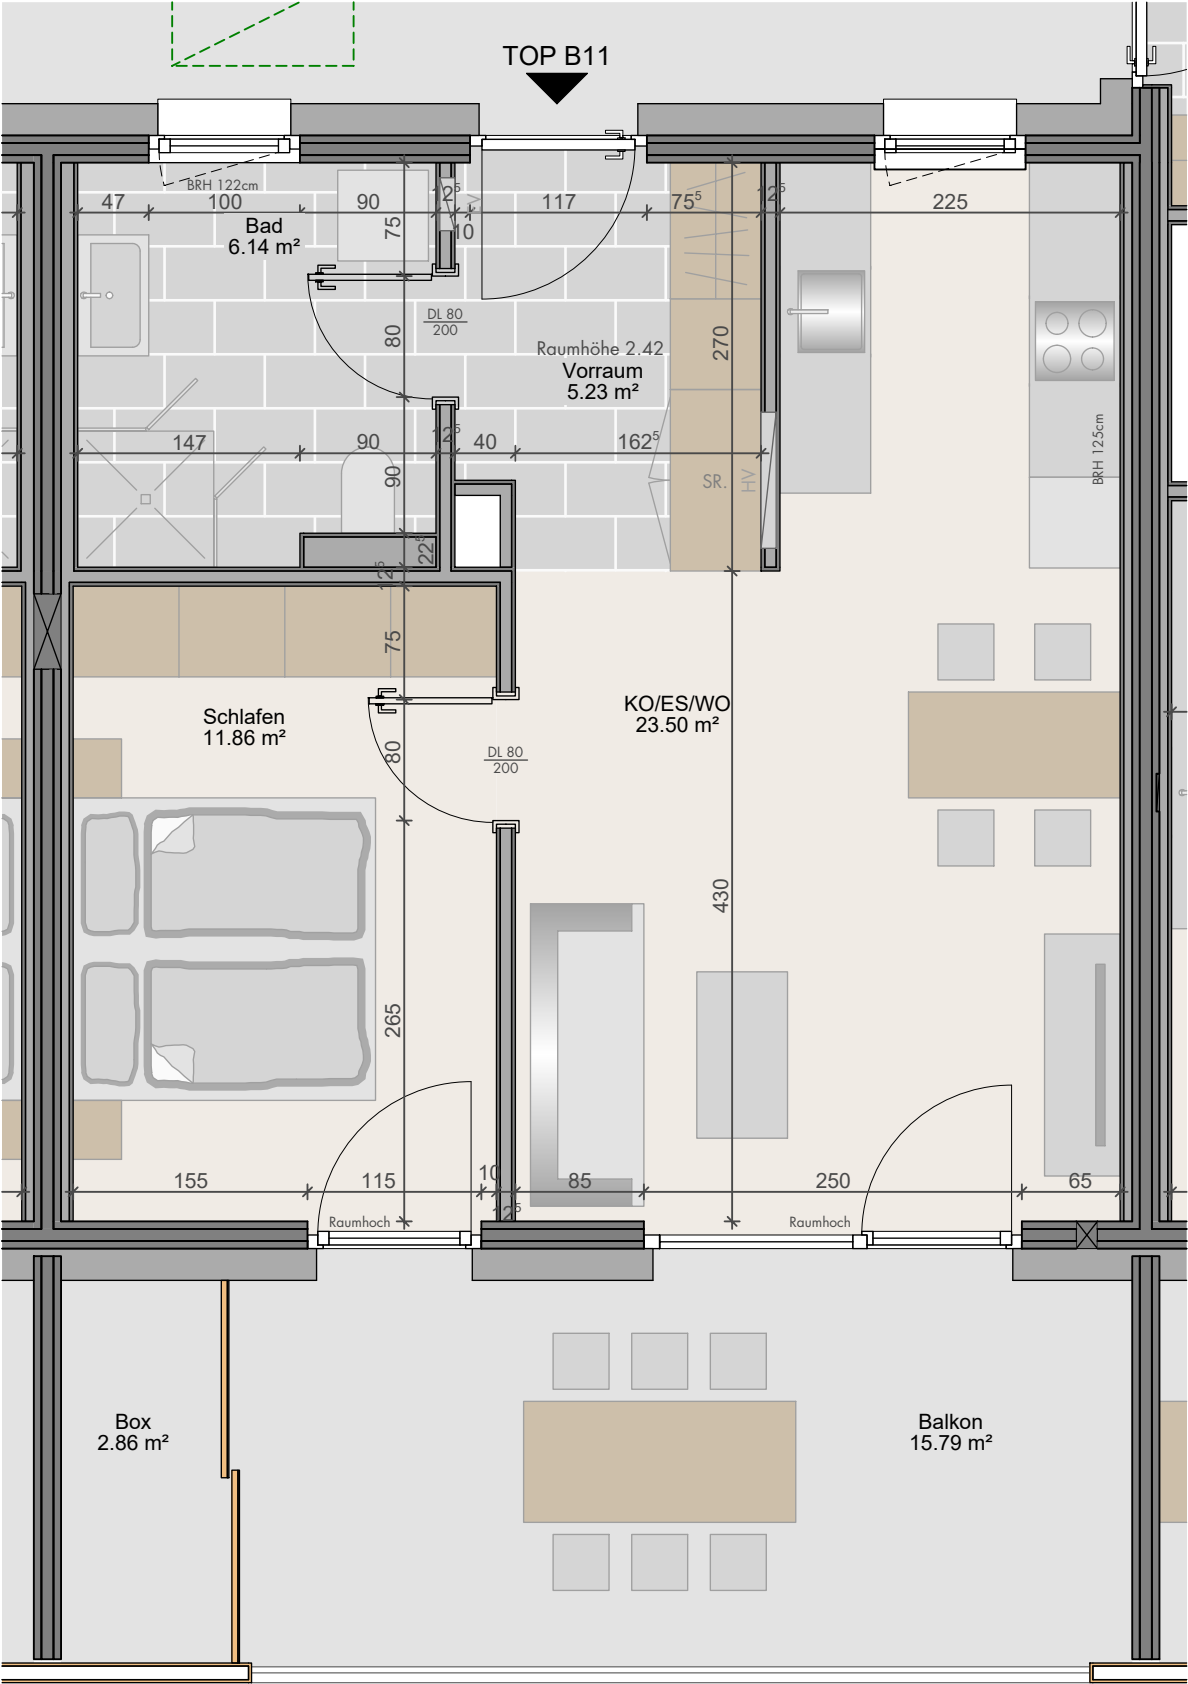


**WA Im Plattner
Klaus**

TOP B11
2-Zimmer-Wohnung
Dachgeschoss 46.73m²

Wohnen/Essen/Kochen	23.50 m ²
Schlafen	11.86 m ²
Bad	6.14 m ²
Vorraum	5.23 m ²
Wohnnutzfläche	46.73 m ²
Balkon	15.79 m ²
Box	2.86 m ²
Kellerabteil	4.64 m ²

ALLE MASSE SIND ROHMASSE. VOR BESTELLUNG DER EINRICHTUNGSGEGENSTÄNDE
SIND NATURMASSE ZU NEHMEN. IN DEN PLANUNTERLAGEN SIND WEDER PUTZSTÄRKEN,
FLIESEN ODER BAUTOLERANZEN BERÜCKSICHTIGT.

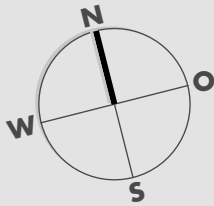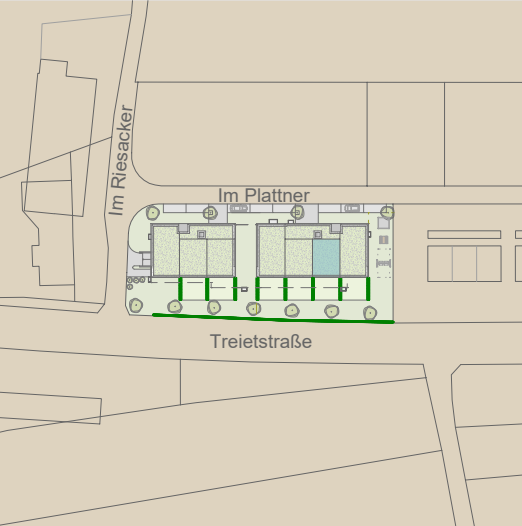

Maßstab 1:50 (1cm = 50cm)